



RELAÇÃO DE MATERIAL PARA PINTURA				
DET	QTDE	DISCRIMINAÇÃO	COMP (mm)	PEÇA (m²)
4	02	ARREIMATE INTERNO DO BEIRAL	195000	388,62

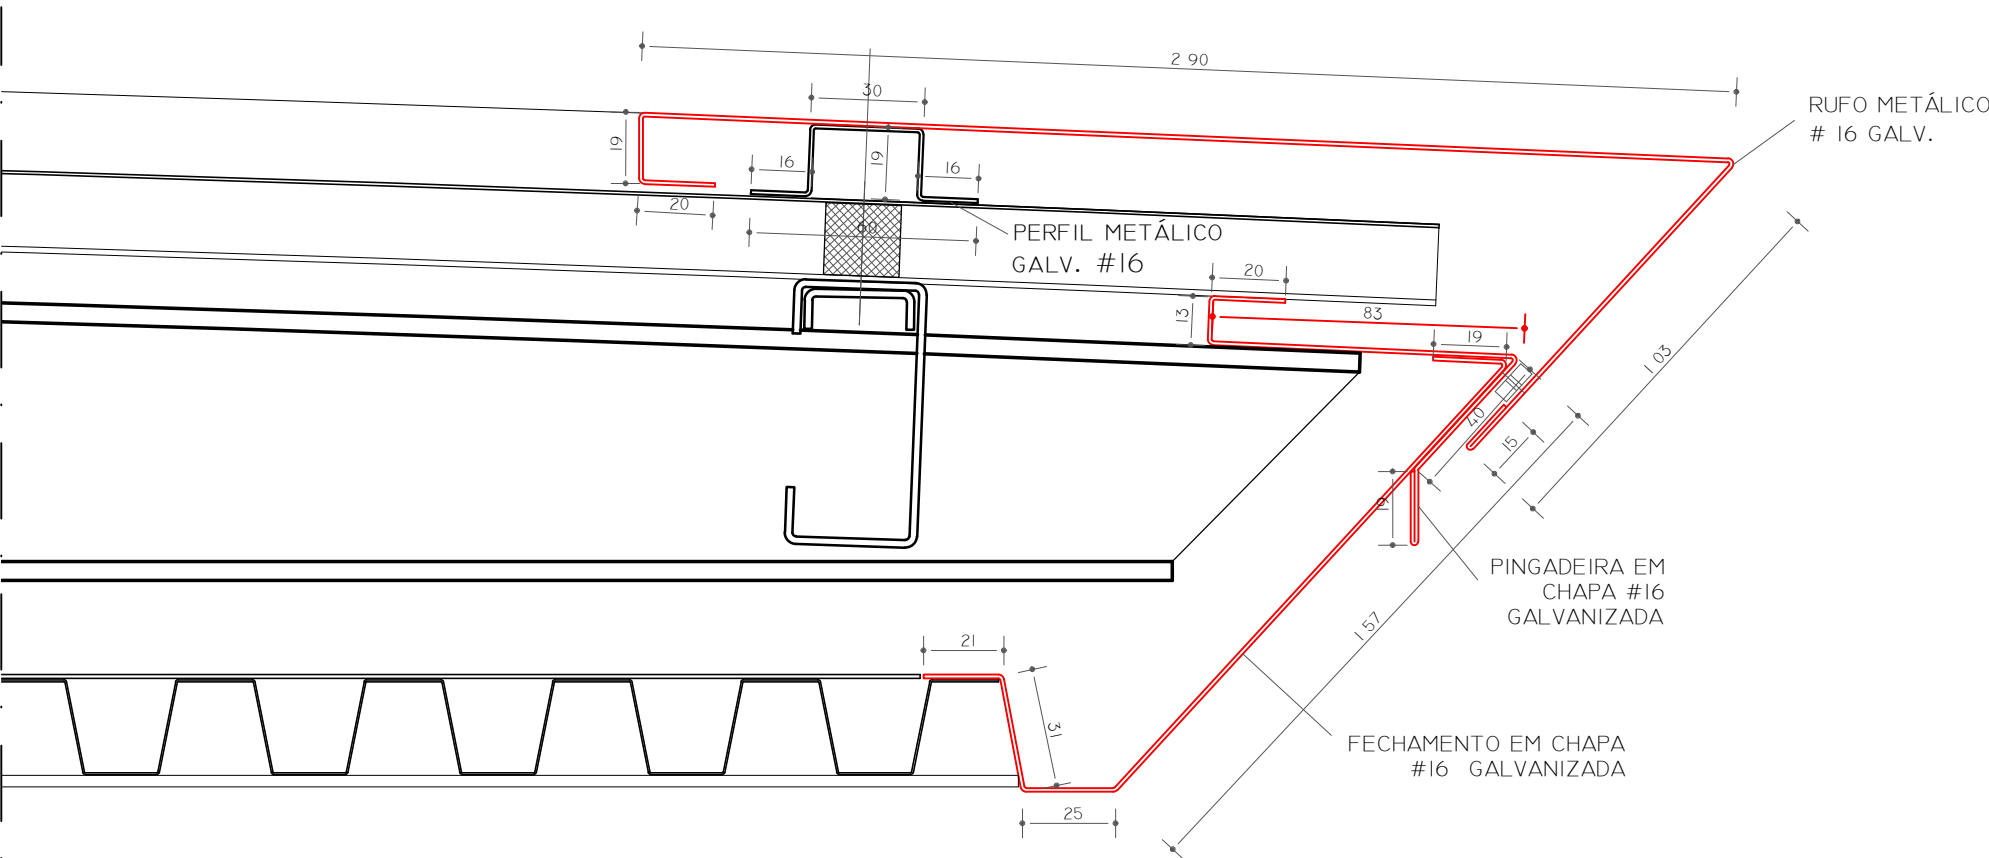

DETALHE 4
ESC. 1/2



PODER JUDICIÁRIO FEDERAL
TRIBUNAL REGIONAL ELEITORAL DA BAHIA

SECRETARIA DE GESTÃO DE SERVIÇOS
COORDENADORIA DE OBRAS E MANUTENÇÃO PREDIAL
SEÇÃO DE PROJETOS E OBRAS

REFORMA TRE ANEXO II

CONJUNTO DE ARREMATES DAS TELHAS NO BEIRAL INTERNO

ESCALA: INDICADA	DATA: MAIO / 2021	COTAS EM MM	DESENHO: MÁRCIA ANGELOPES
------------------	-------------------	-------------	---------------------------

PRANCHA

04