




CORTE LONGITUDINAL AA
ESC. 1/200

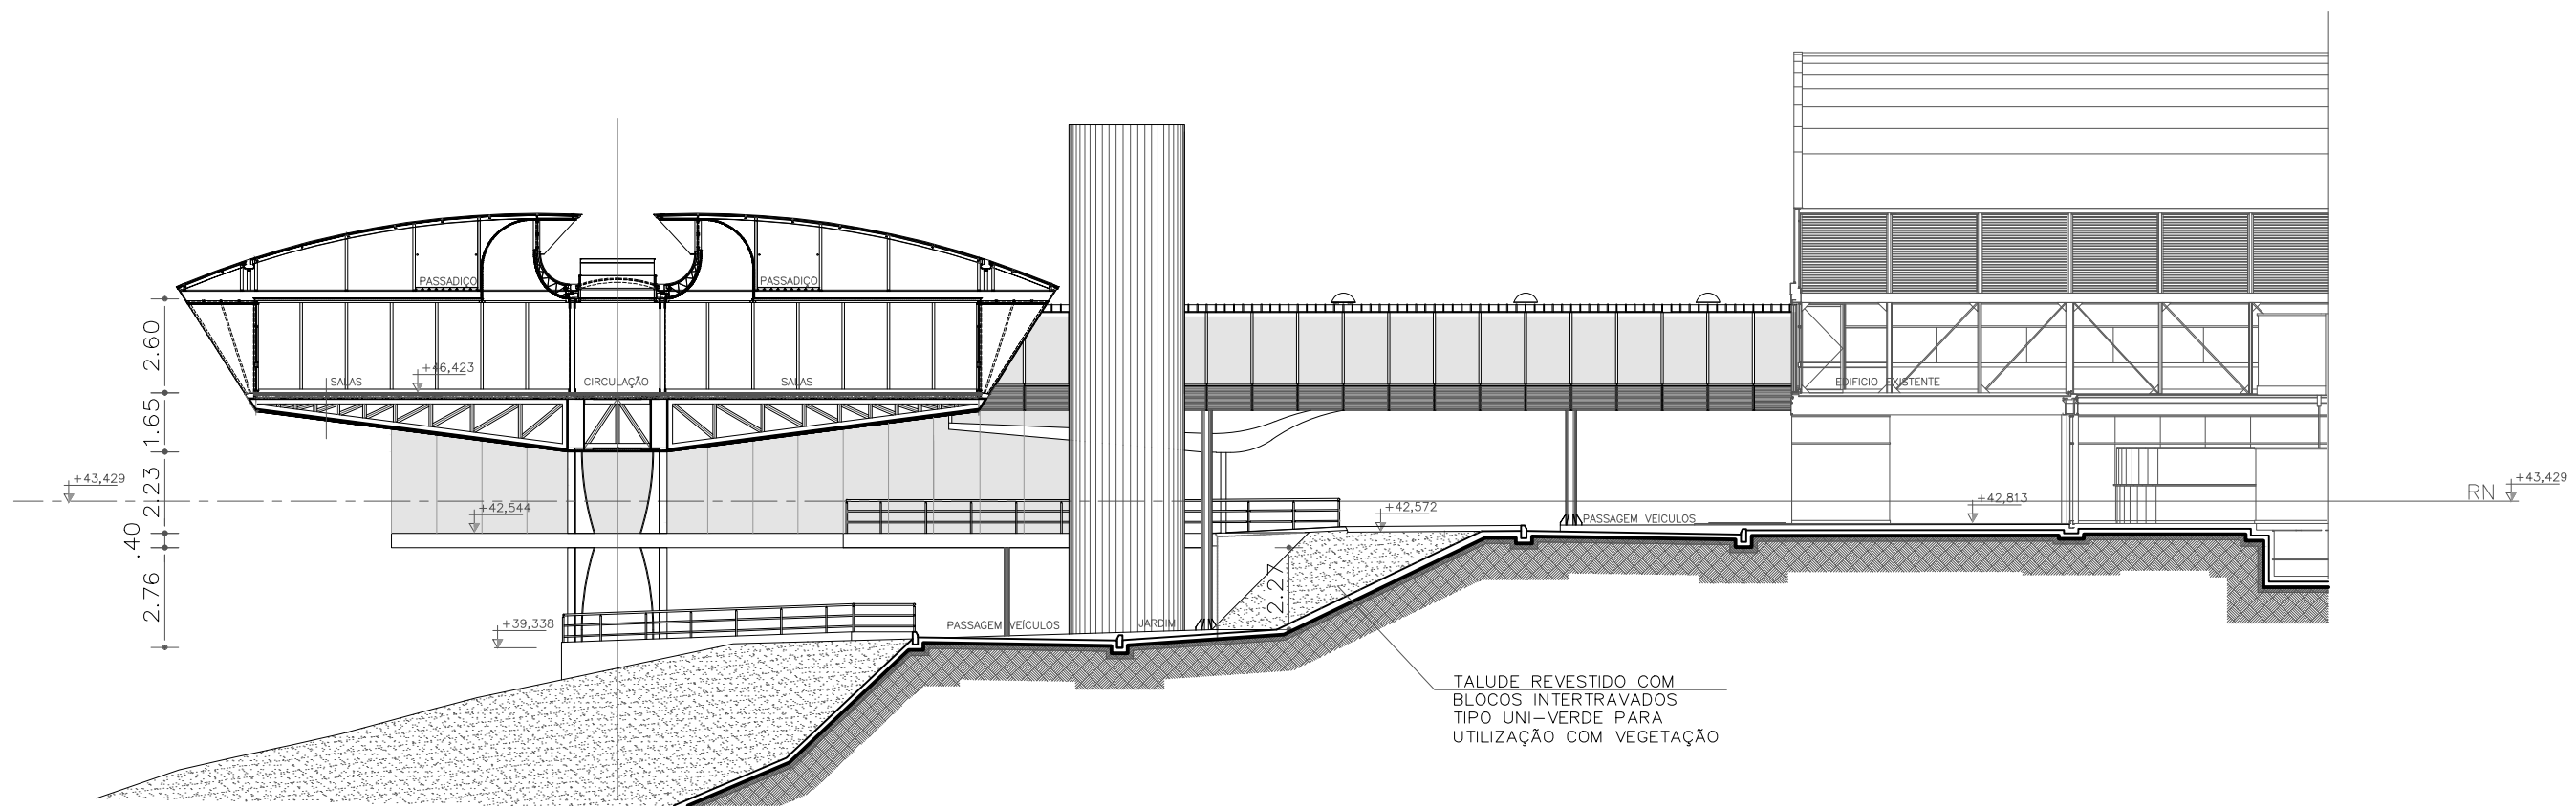


CORTE TRANSVERSAL BB
ESC. 1/200

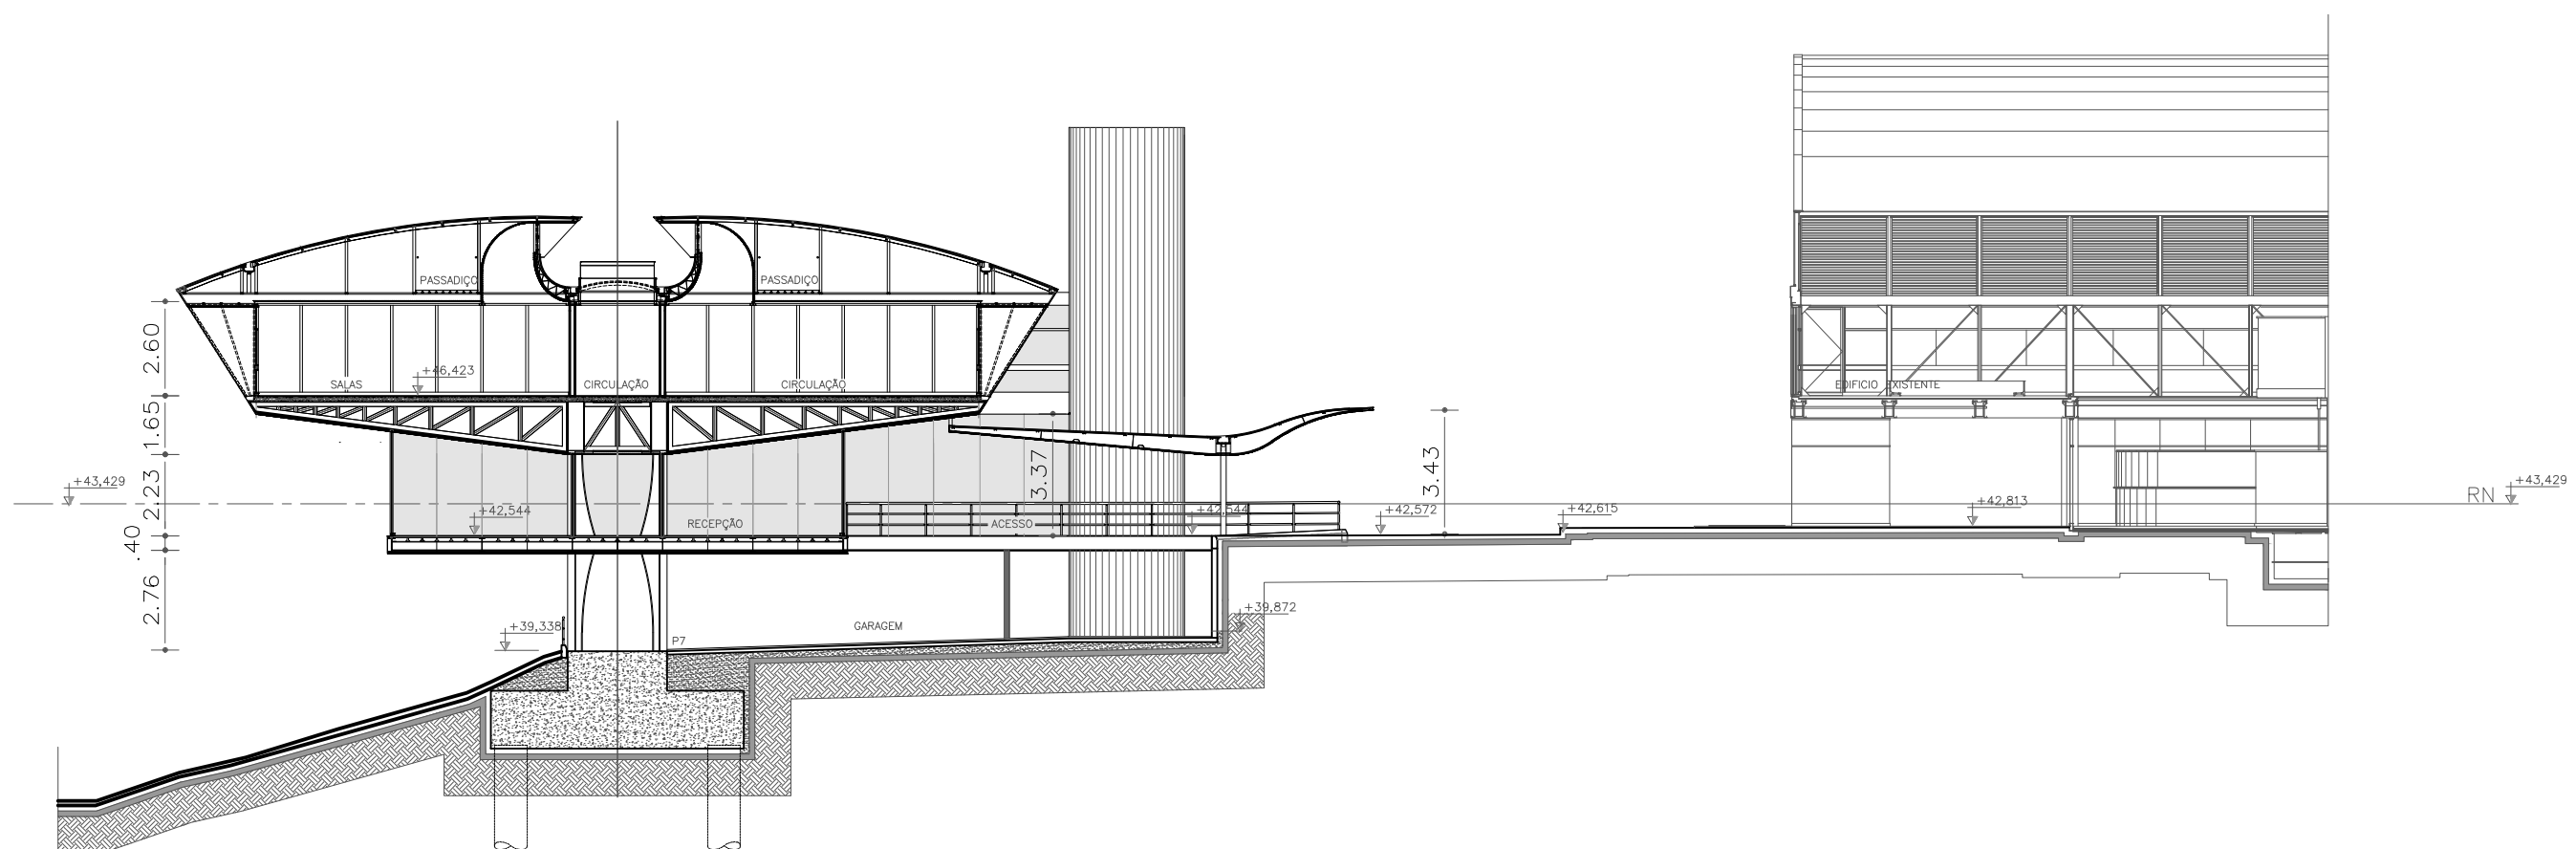


CORTE TRANSVERSAL DD
ESC. 1/200

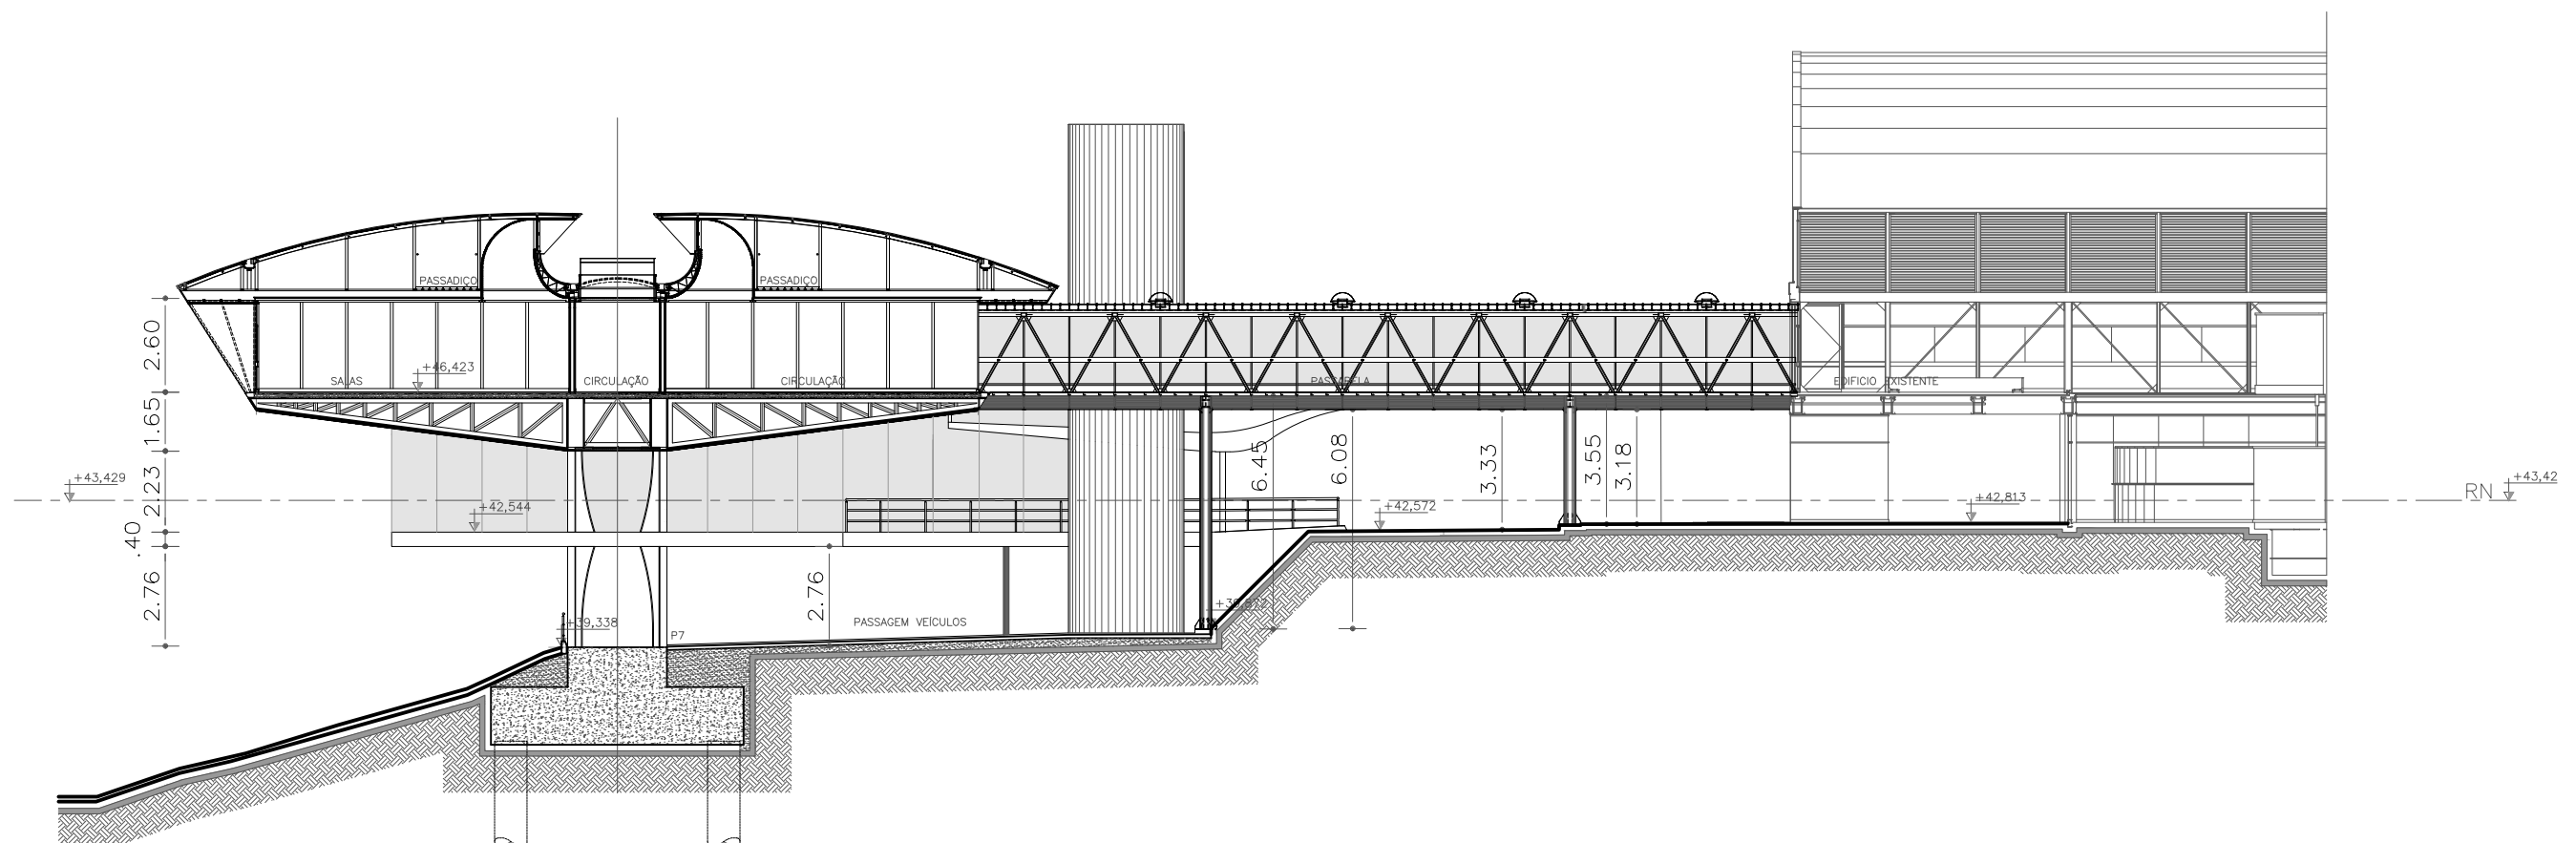

CORTE TRANSVERSAL CC
ESC. 1/200

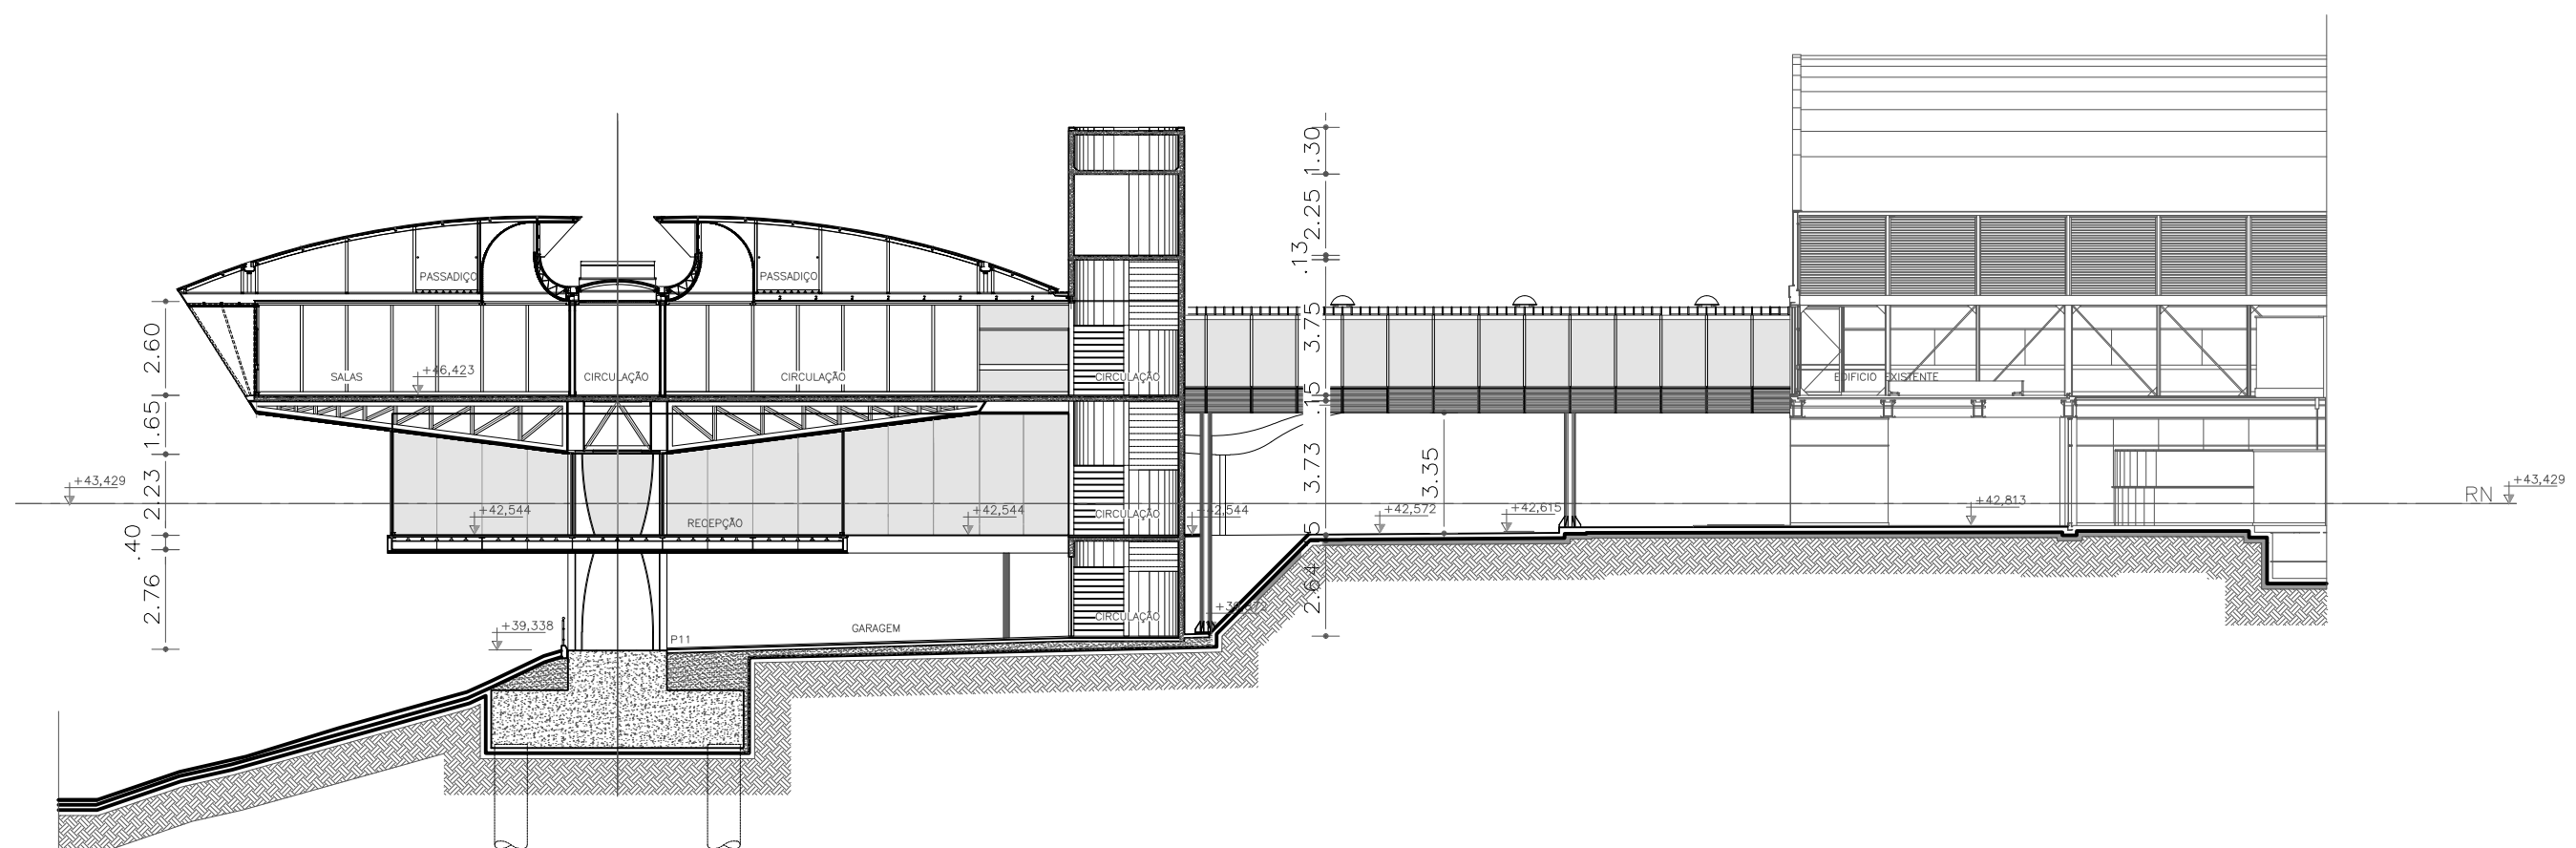

CORTE TRANSVERSAL EE
ESC. 1/200

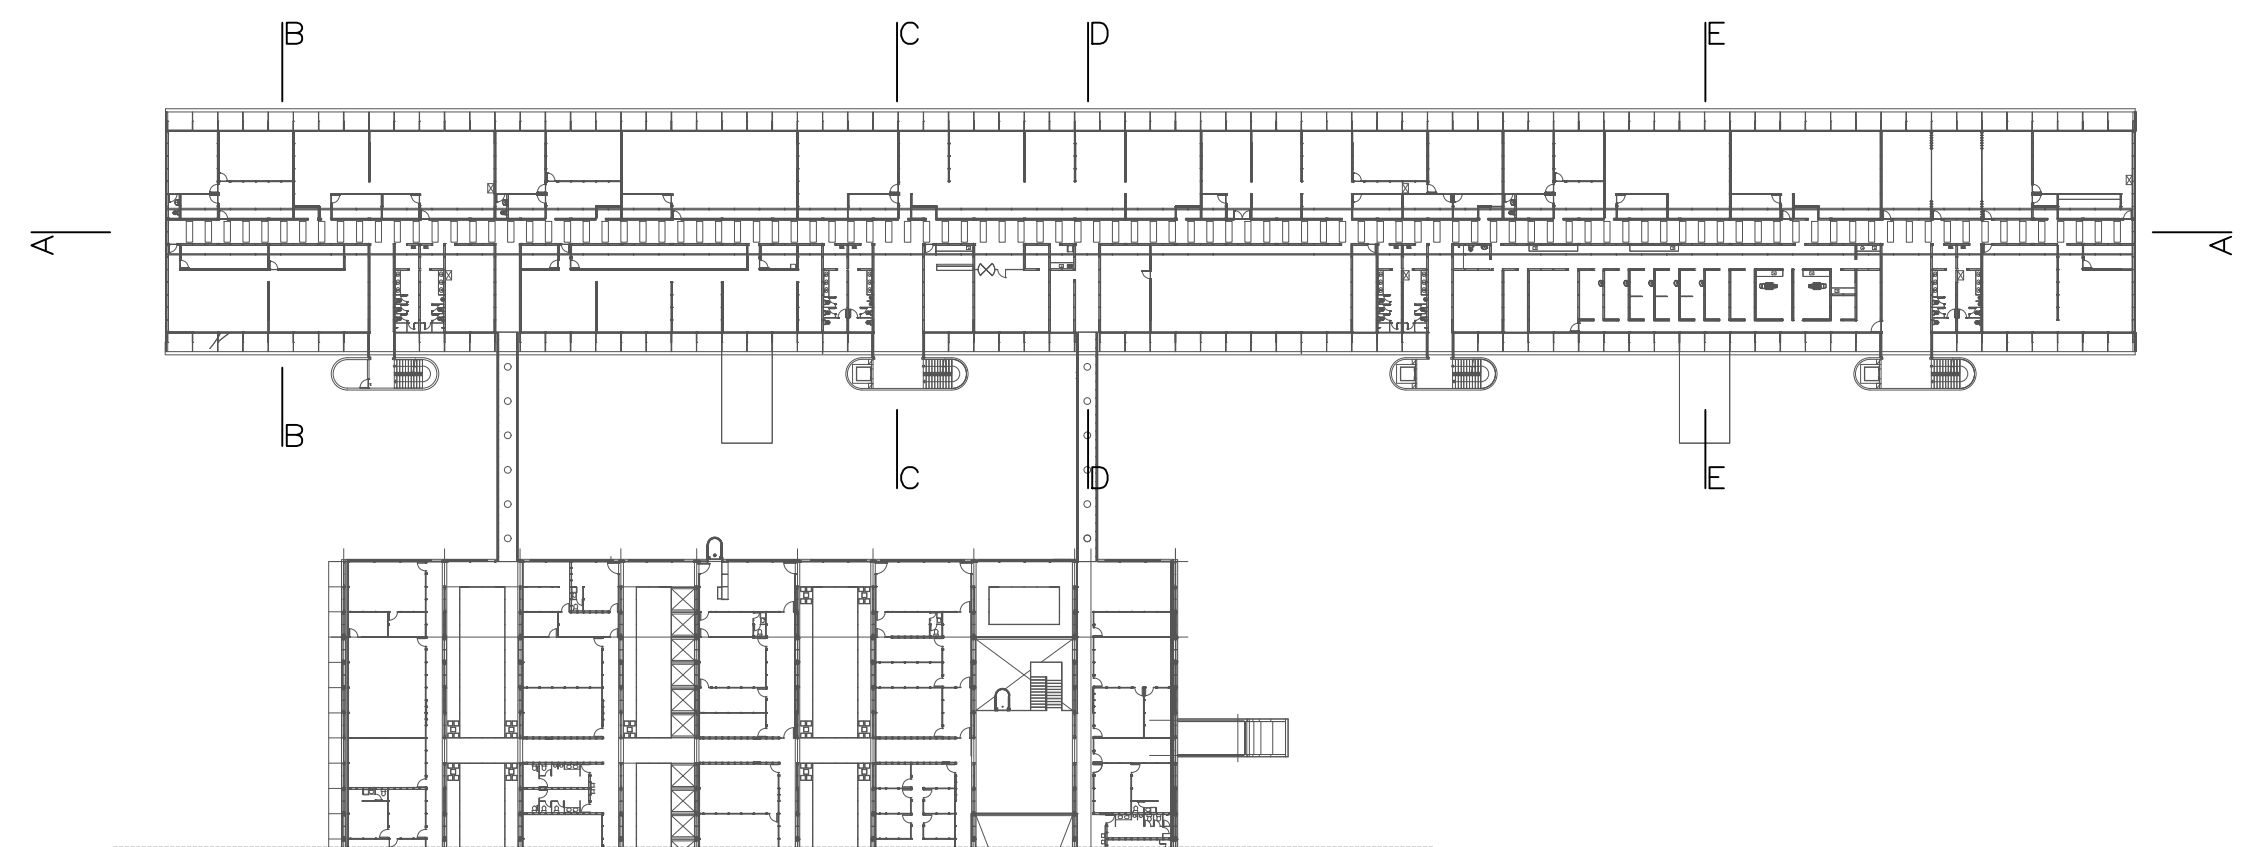

PLANTA BAIXA
ESC. 1/750