



**CORTE ESQUEMÁTICO**  
ANDAIME 01 - LIMPEZA FECHAMENTO EM AÇO INOX

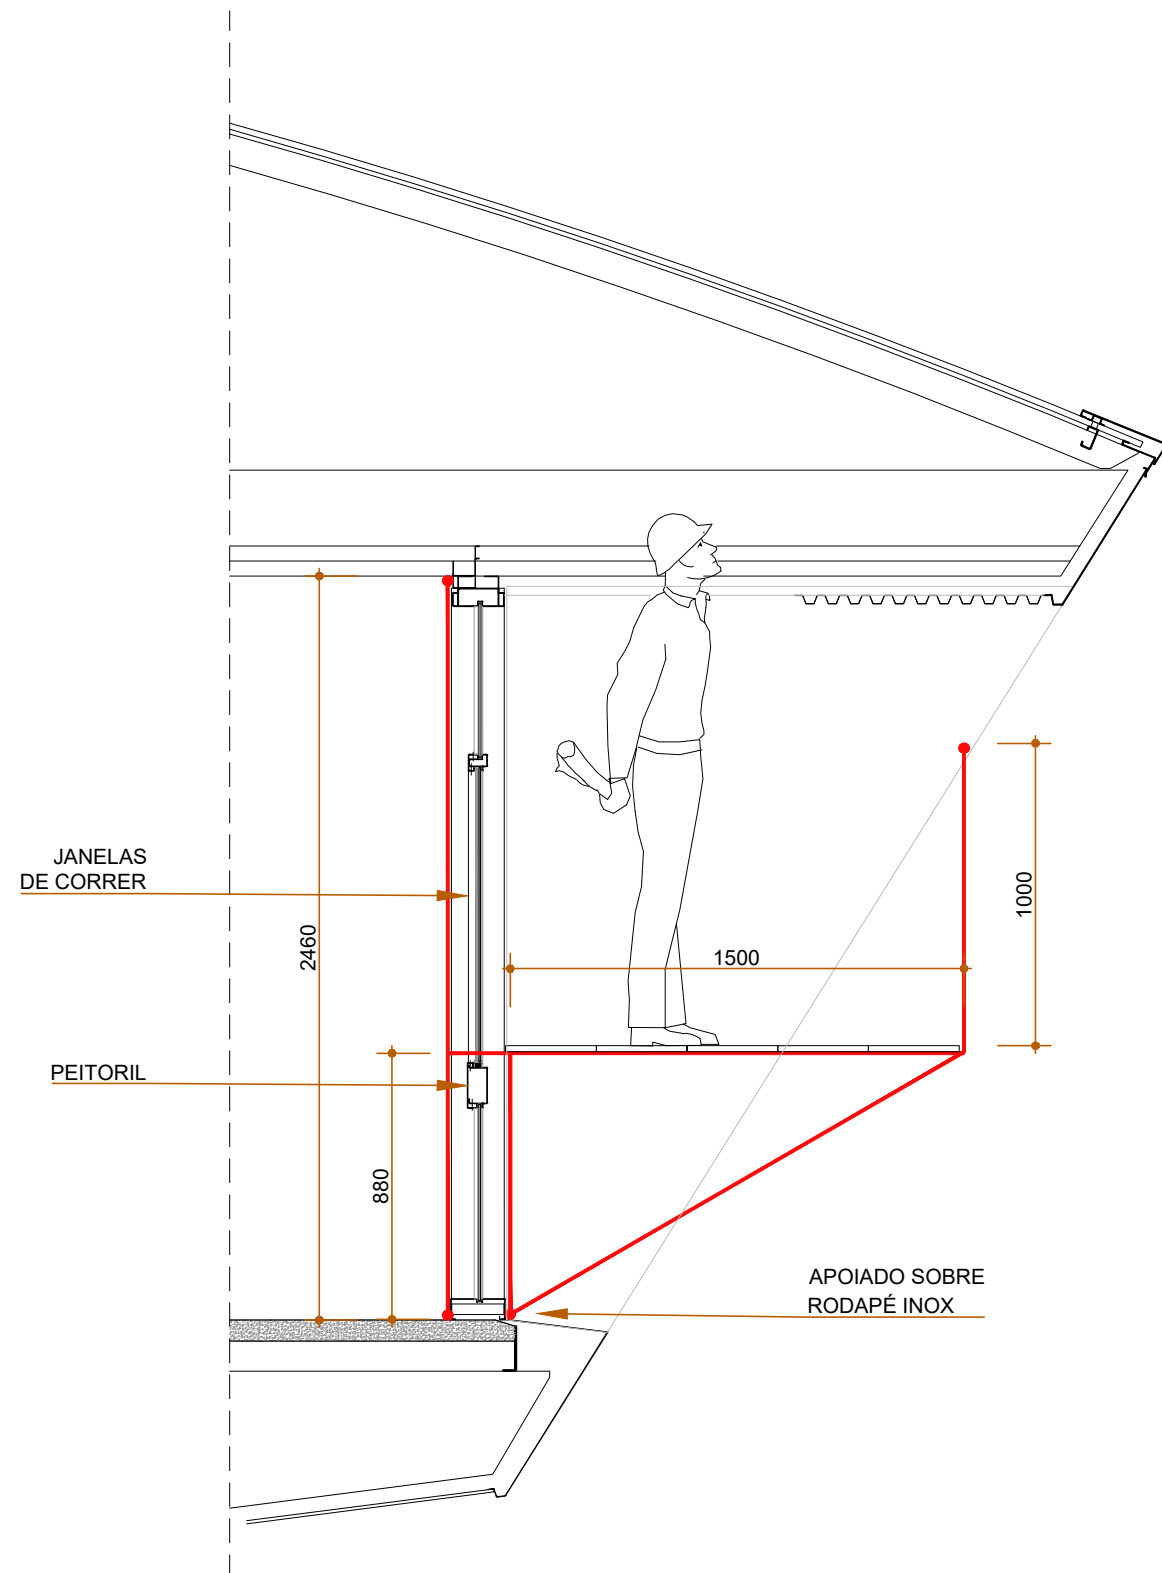

**CORTE ESQUEMÁTICO**  
ANDAIME 02- INSTALAÇÃO DO FORRO DO BEIRAL

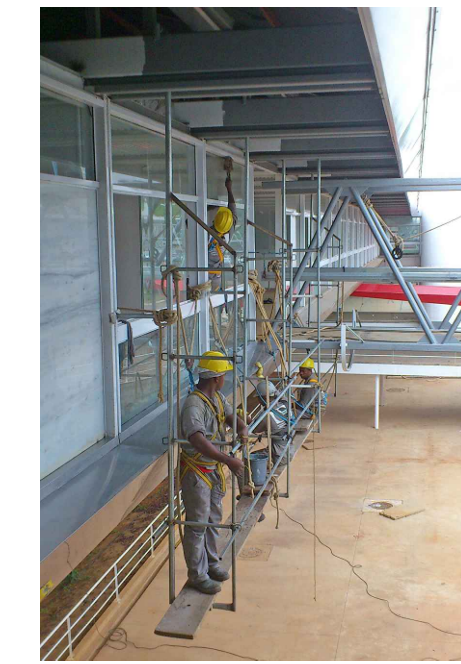


ANDAIME 01



ANDAIME 02



ANDAIME 02

 <p>PODER JUDICIÁRIO FEDERAL TRIBUNAL REGIONAL ELEITORAL DA BAHIA SECRETARIA DE GESTÃO DE SERVIÇOS COORDENADORIA DE OBRAS E MANUTENÇÃO PREDIAL SEÇÃO DE PROJETOS E OBRAS</p>			
REFORMA TRE ANEXO II			PRANCHA <b>24</b>
ANDAIMES - FACHADA			
ESCALA: 1/25	DATA: MAIO / 2021	COTAS EM MM	DESENHO: ADRIANO LEITE