


LOCALIZAÇÃO – PASSADIÇO (PAV. ESCRITÓRIOS)


ESCALA: 1/200

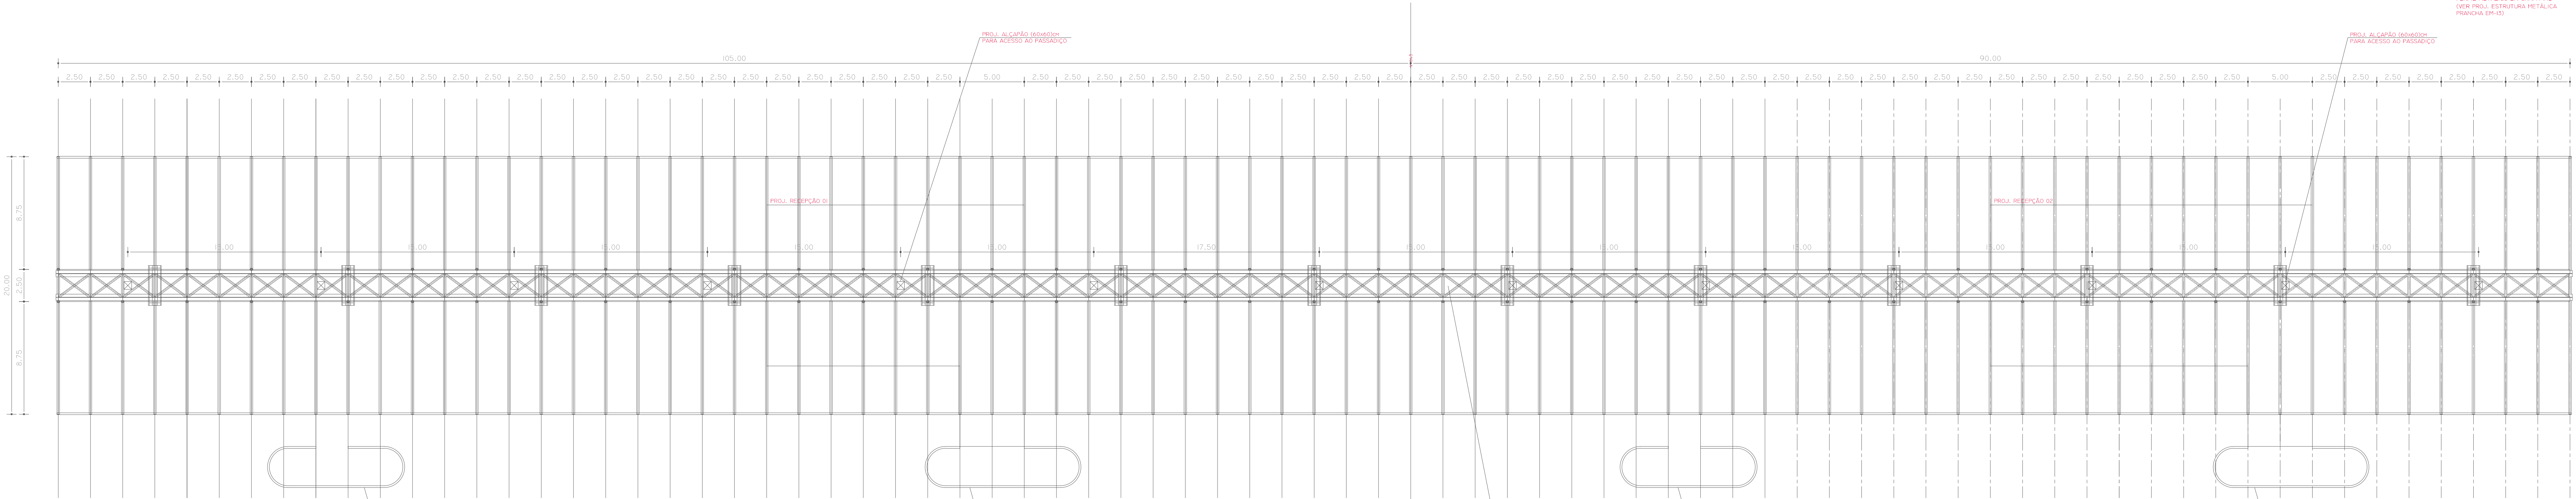

LOCALIZAÇÃO – PASSADIÇO (PAV. RECEPÇÕES)


será mantido os alçapões existentes

ESCALA: 1/200

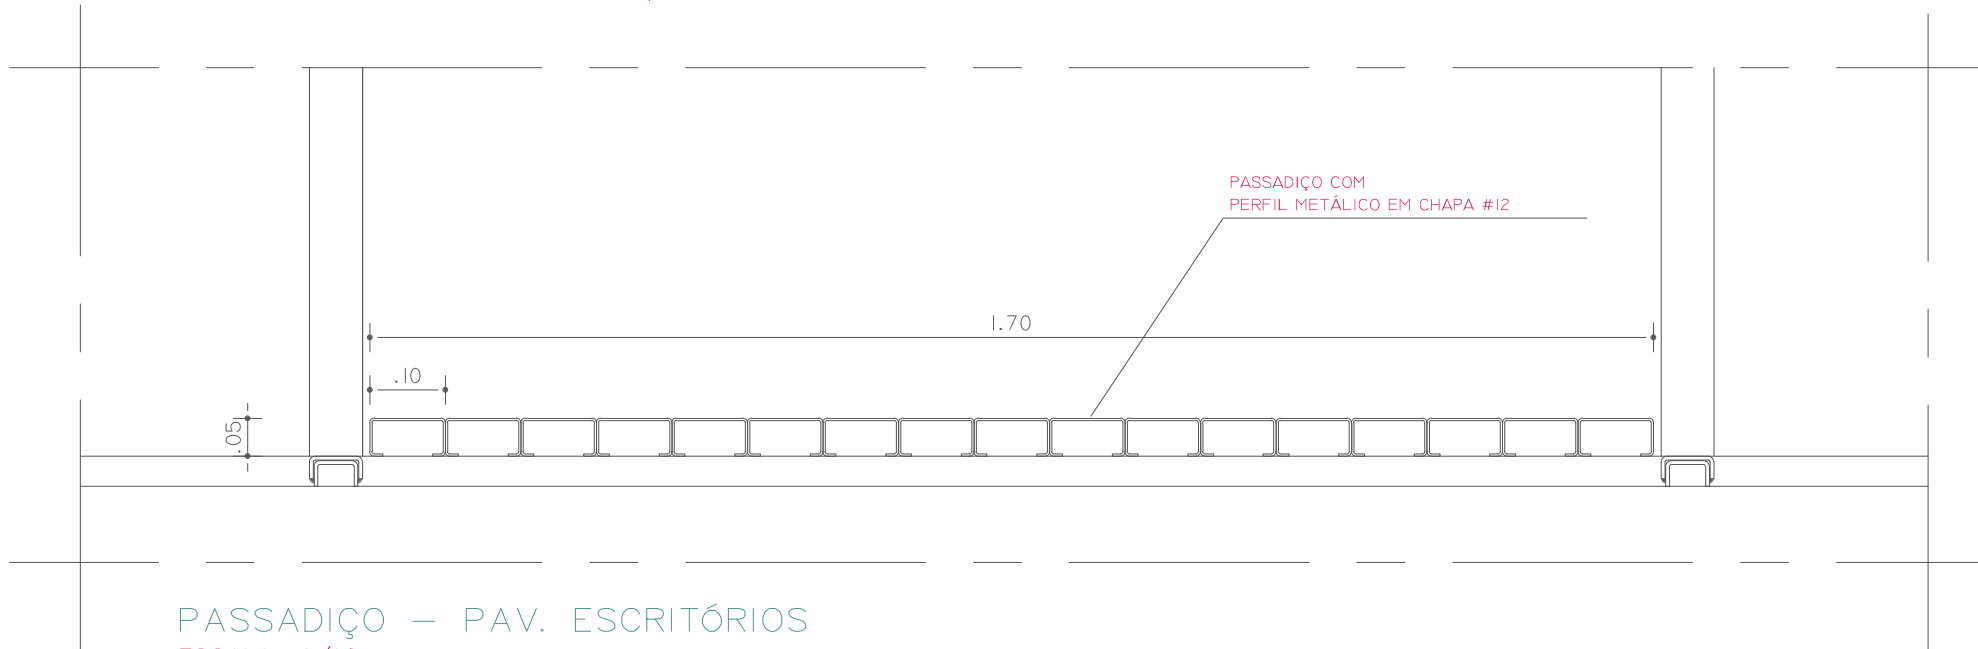


PASSADIÇO – PAV. ESCRITÓRIOS

ESCALA: 1/10

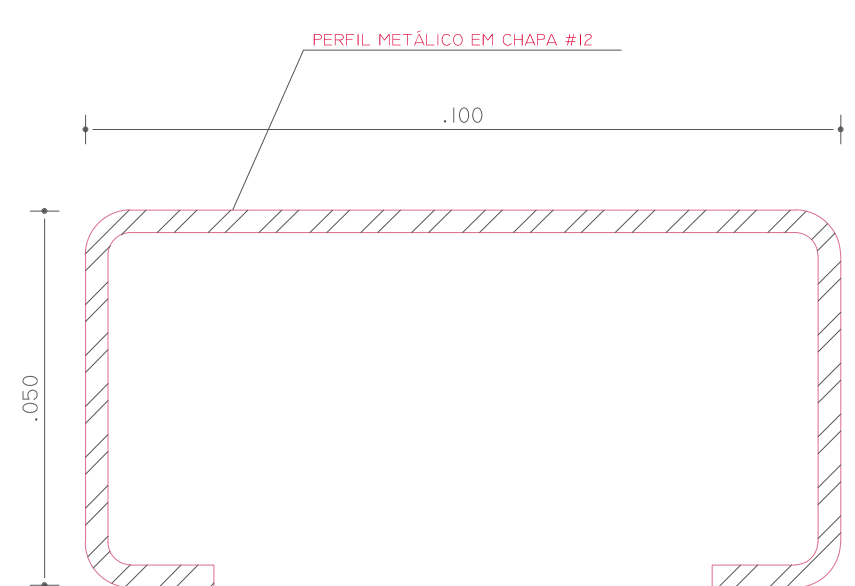


PERFIL METÁLICO – PAV. ESCRITÓRIOS

ESCALA: 1/10

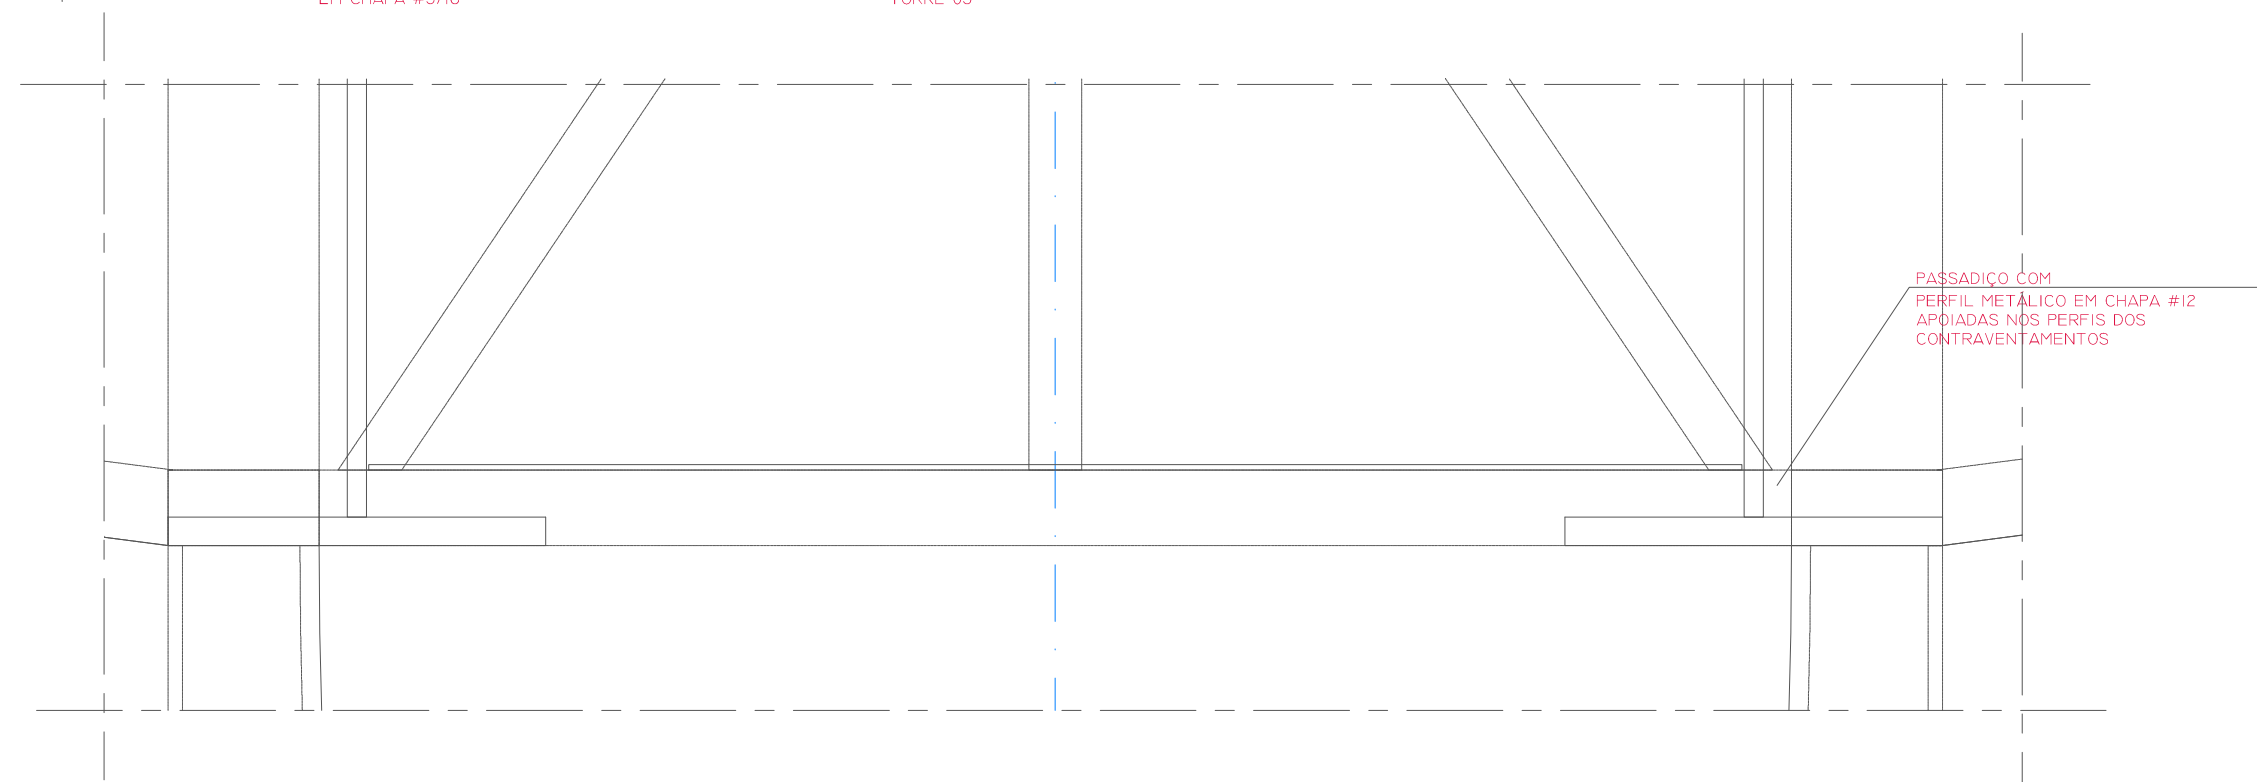


PASSADIÇO COM  
PERFIL METÁLICO EM CHAPA #12  
DEBIDO AO TERMO DOS  
CONTEÚDOS ARQUITETOS

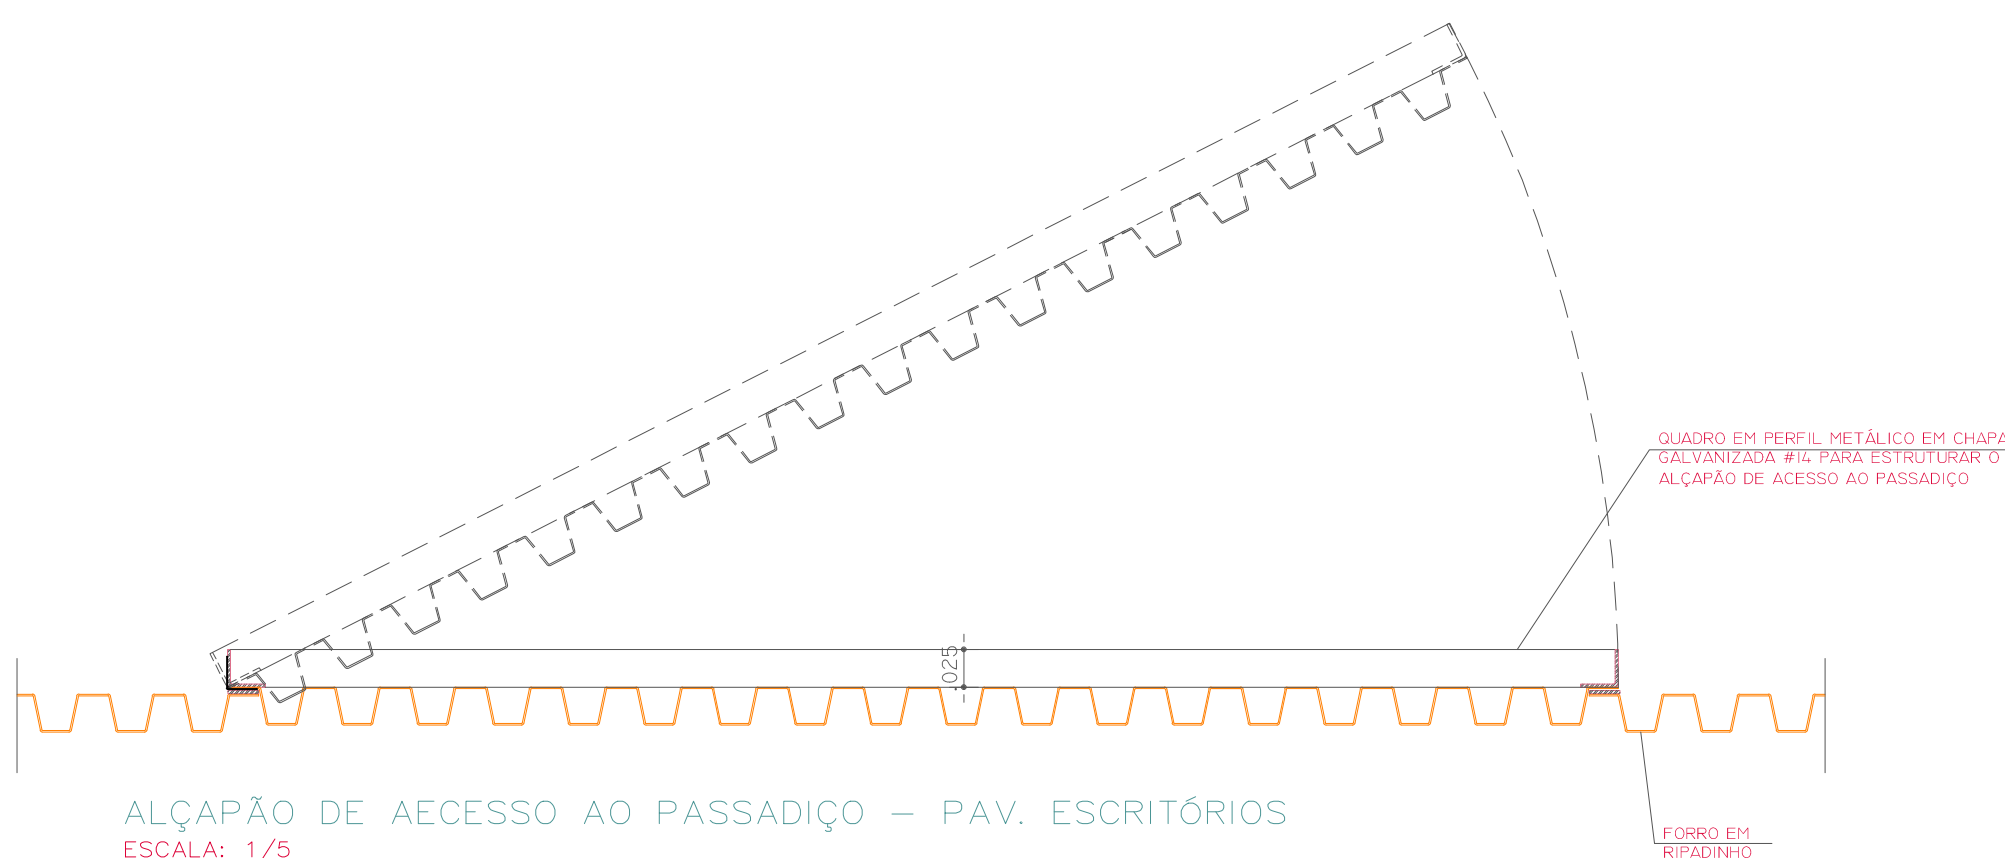

ALÇAPÃO DE ACESSO AO PASSADIÇO – PAV. ESCRITÓRIOS

ESCALA: 1/5

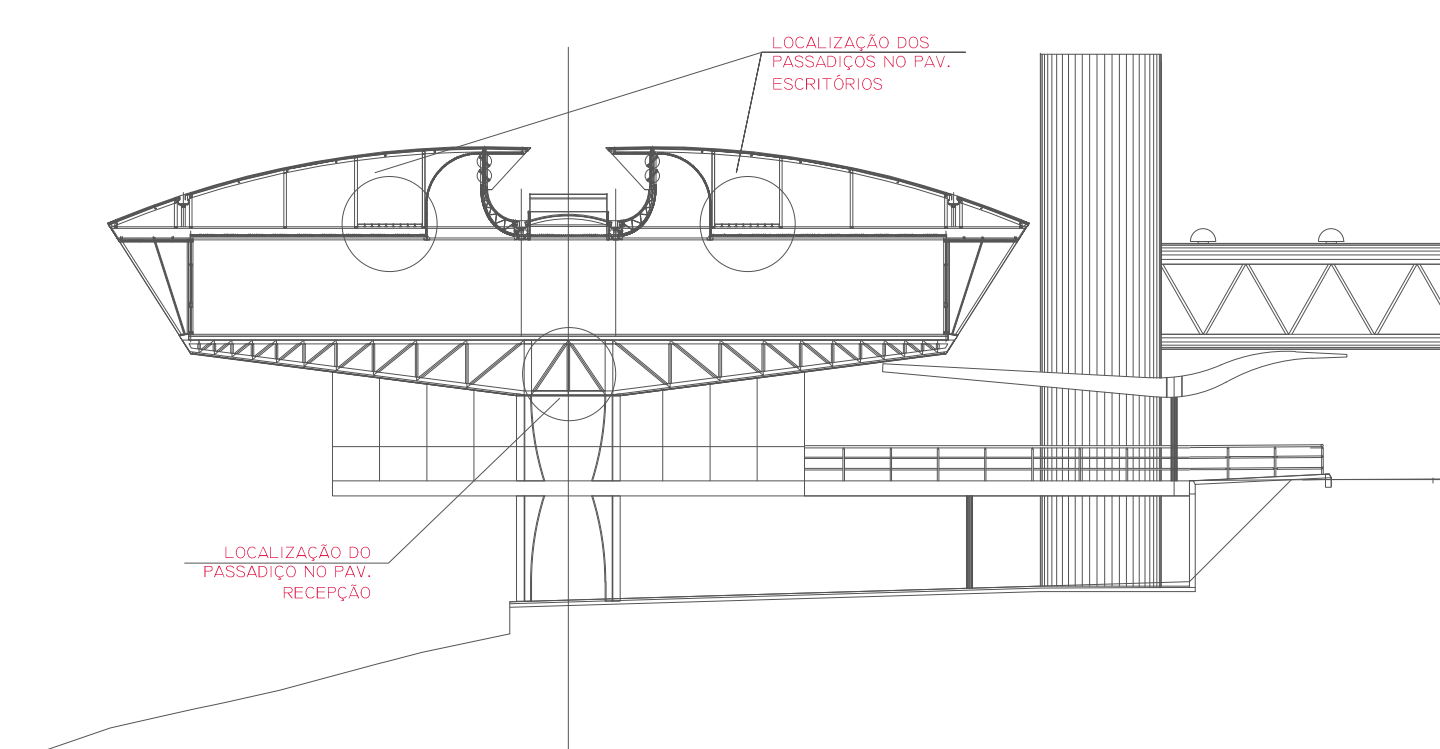

LOCALIZAÇÃO – PASSADIÇO (CORTE)

ESCALA: 1/200

PROPRIETÁRIO: TRIBUNAL REGIONAL ELEITORAL DA BAHIA

RESPONSÁVEL TÉCNICO: *Eng. Maria Zileide Moreira Gonçalves*

## PROJETO PREVENÇÃO E COMBATE A INCÊNDIO

1 - OBSERVAÇÃO TÉCNICA E ORIENTAÇÃO TÉCNICA

OBRA: EDIFÍCIO ANEXO A SEDE DO TRE-BA

ENDEREÇO: 1ª Avenida do Centro Administrativo da Bahia, nº 150, CAB, Salvador-Ba.

RESPONSÁVEL TÉCNICO: ENG. Maria Zileide Moreira Gonçalves CREA: 1603916768

PRINCHA: ALÇAPÕES PARA PASSADIÇO

PAVIMENTO: ESCALA: INDICADAS CONJUNTO

PROPRIETÁRIO: TRIBUNAL REGIONAL ELEITORAL DA BAHIA

DESENHO: DATA: ABRIL/2019

INC-EXEC

FOLHA

07/07

FORMATO: A4 (177x255,99mm)