


PLANTA COBERTURA

ESCALA: 1/1500

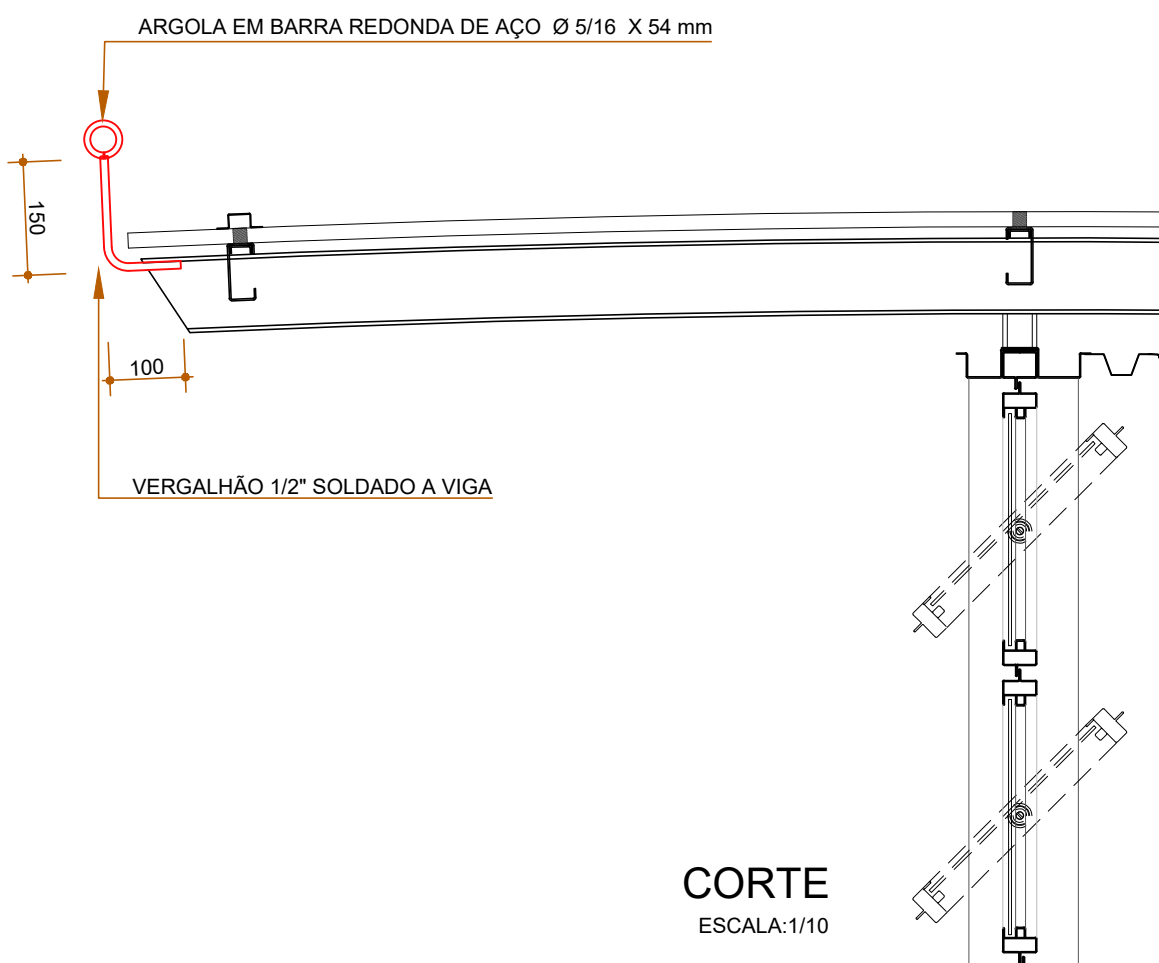

CORTE

ESCALA: 1/10



PODER JUDICIÁRIO FEDERAL
TRIBUNAL REGIONAL ELEITORAL DA BAHIA

SECRETARIA DE GESTÃO DE SERVIÇOS
COORDENADORIA DE OBRAS E MANUTENÇÃO PREDIAL
SEÇÃO DE PROJETOS E OBRAS

REFORMA TRE ANEXO II

LINHA DE VIDA - COBERTURA

PRANCHA

23

ESCALA: INDICADAS

DATA: MAIO / 2021

COTAS EM MM

DESENHO: ADRIANO LEITE