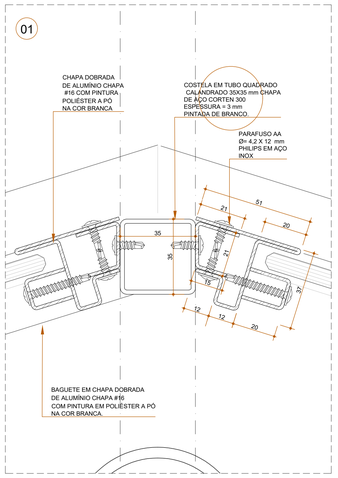

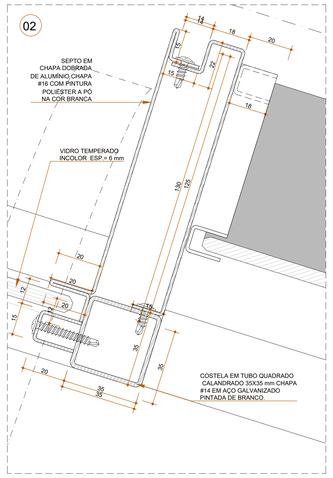

DETALHES - PLANTA BAIXA - PATAMAR
ESCALA 1/1

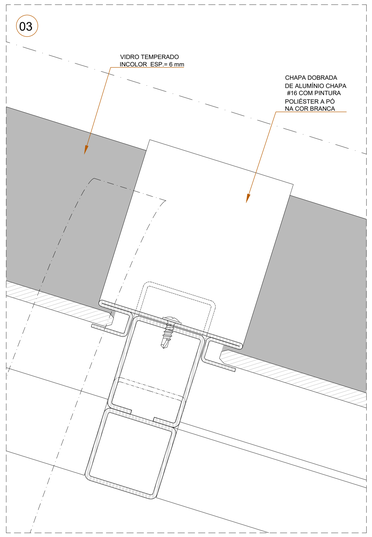

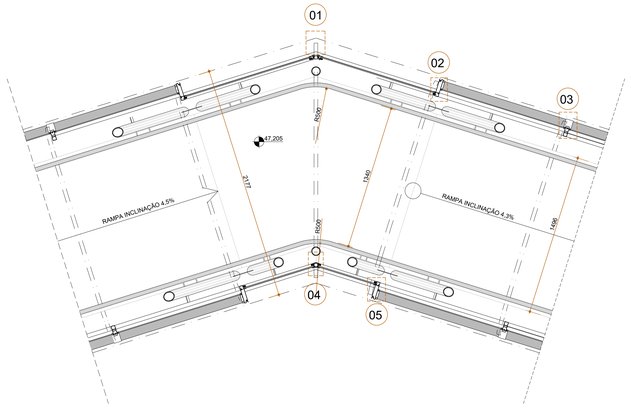

PLANTA BAIXA - PATAMAR
ESCALA 1/20

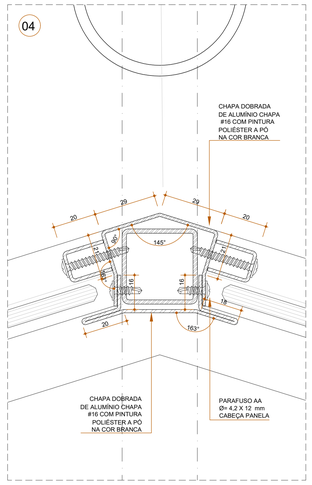

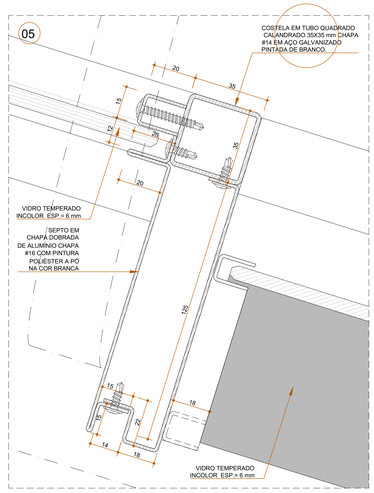

DETALHES - PLANTA BAIXA - PATAMAR
ESCALA 1/1

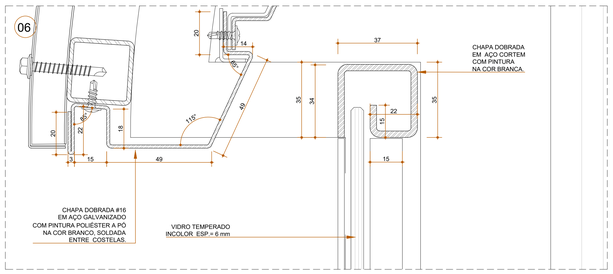

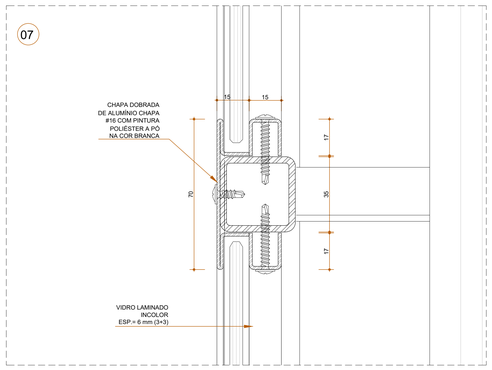

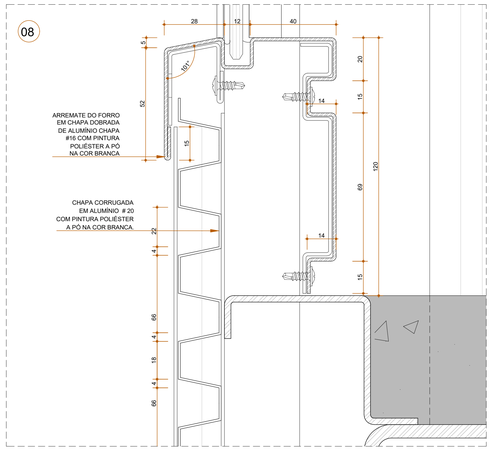

DETALHES - CORTE TRANSVERSAL - PATAMAR
ESCALA 1/1

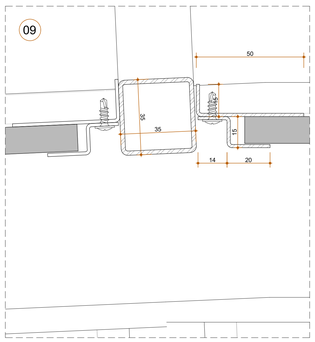

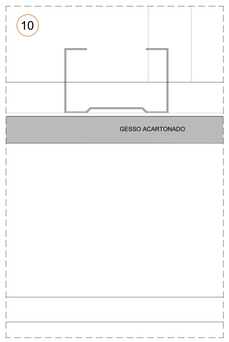

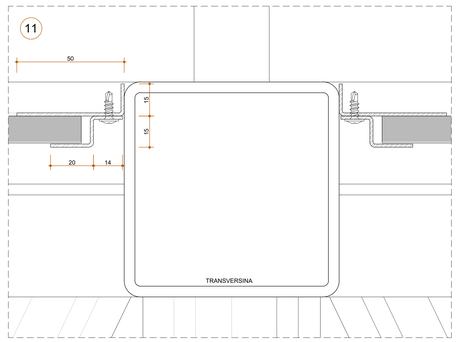

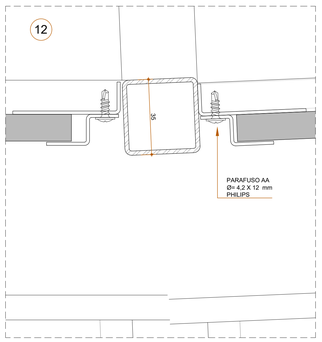

DETALHES - CORTE LONGITUDINAL - PATAMAR
ESCALA 1/1

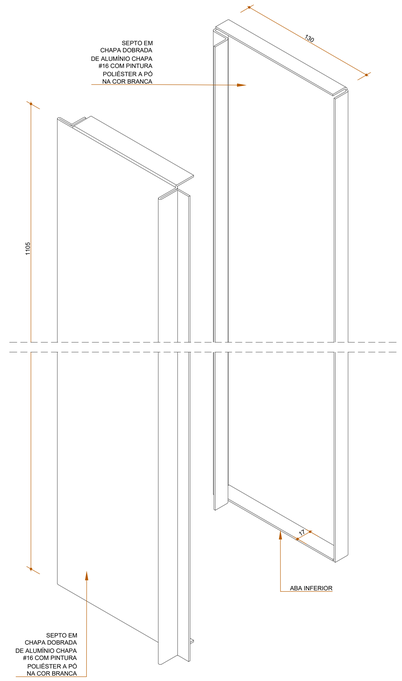

PERSPECTIVA - PEÇAS DO SEPTO
ESCALA 1/2

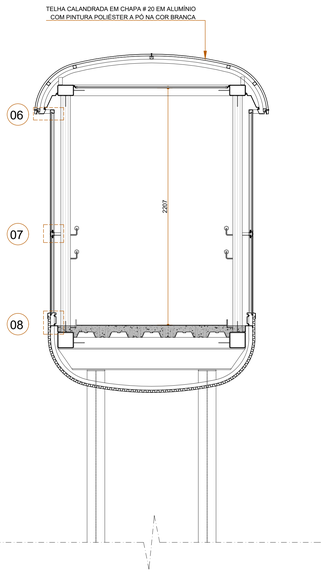

CORTE TRANSVERSAL - PATAMAR
ESCALA 1/20

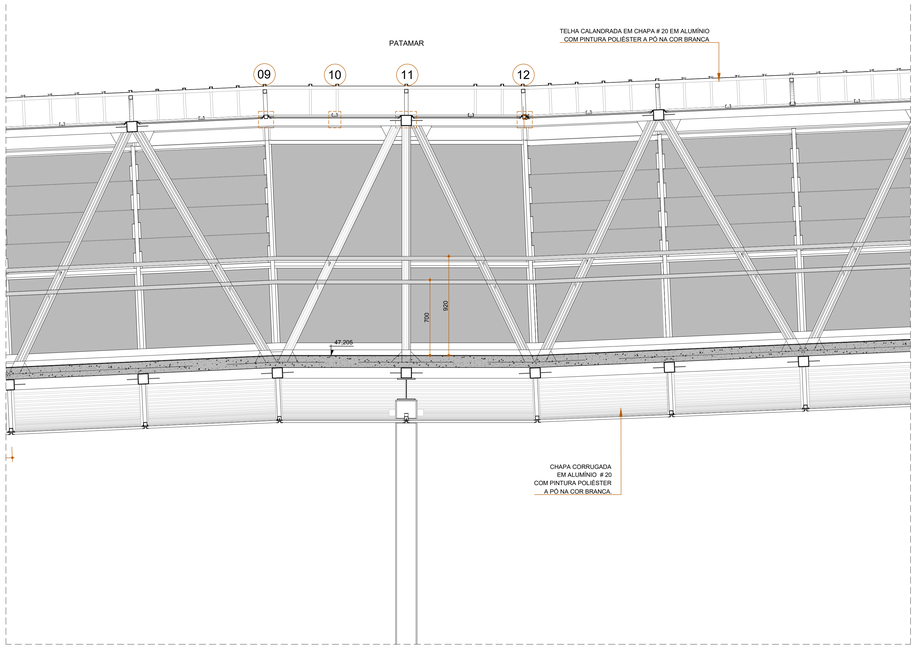

CORTE LONGITUDINAL - PATAMAR
ESCALA 1/20

OBS:
- ACABAMENTO EM PINTURA ELETROSTÁTICA POLIÉSTER A PÓ NA COR BRANCO.
- AS TELHAS DEVEM SER FORRADAS EM BAIXO COM MANTA GEOTEXTIL
- CONFERIR MEDIDAS NO LOCAL
- EXECUTAR PROTÓTIPO DE UM MÓDULO COMPLETO DA PASSARELA

PROPRIETÁRIO: TRIBUNAL REGIONAL ELEITORAL DA BAHIA

RESPONSAVEL TÉCNICO: ADRIANO RIBEIRO LEITE — CAU: A48581-0

REVISÃO	ALTERAÇÃO	DATA

WDS ENGENHARIA - ME
CNPJ: 19.891.447/0001-26
fone: (77) 3613 2534

CLIENTE: TRIBUNAL REGIONAL ELEITORA DA BAHIA — MUNICÍPIO: SALVADOR

ENDEREÇO DA OBRA: PRIMEIRA AVENIDA - CENTRO ADMINISTRATIVO DA BAHIA

TIPO DO SERVIÇO: PROJETO DE REFORMA EDIFÍCIO ANEXO III

IDENTIFICAÇÃO DA PLANTA: PASSARELA ENTRE ANEXOS - PATAMAR

ESCALA	DATA	REVISÃO	PRANCHA
INDICADAS	MARÇO 2022		DG 05

DG 01- 06 - ANEXO III - PASSARELA ENTRE ANEXOS.DWG