



ANEXO III


ANEXO II

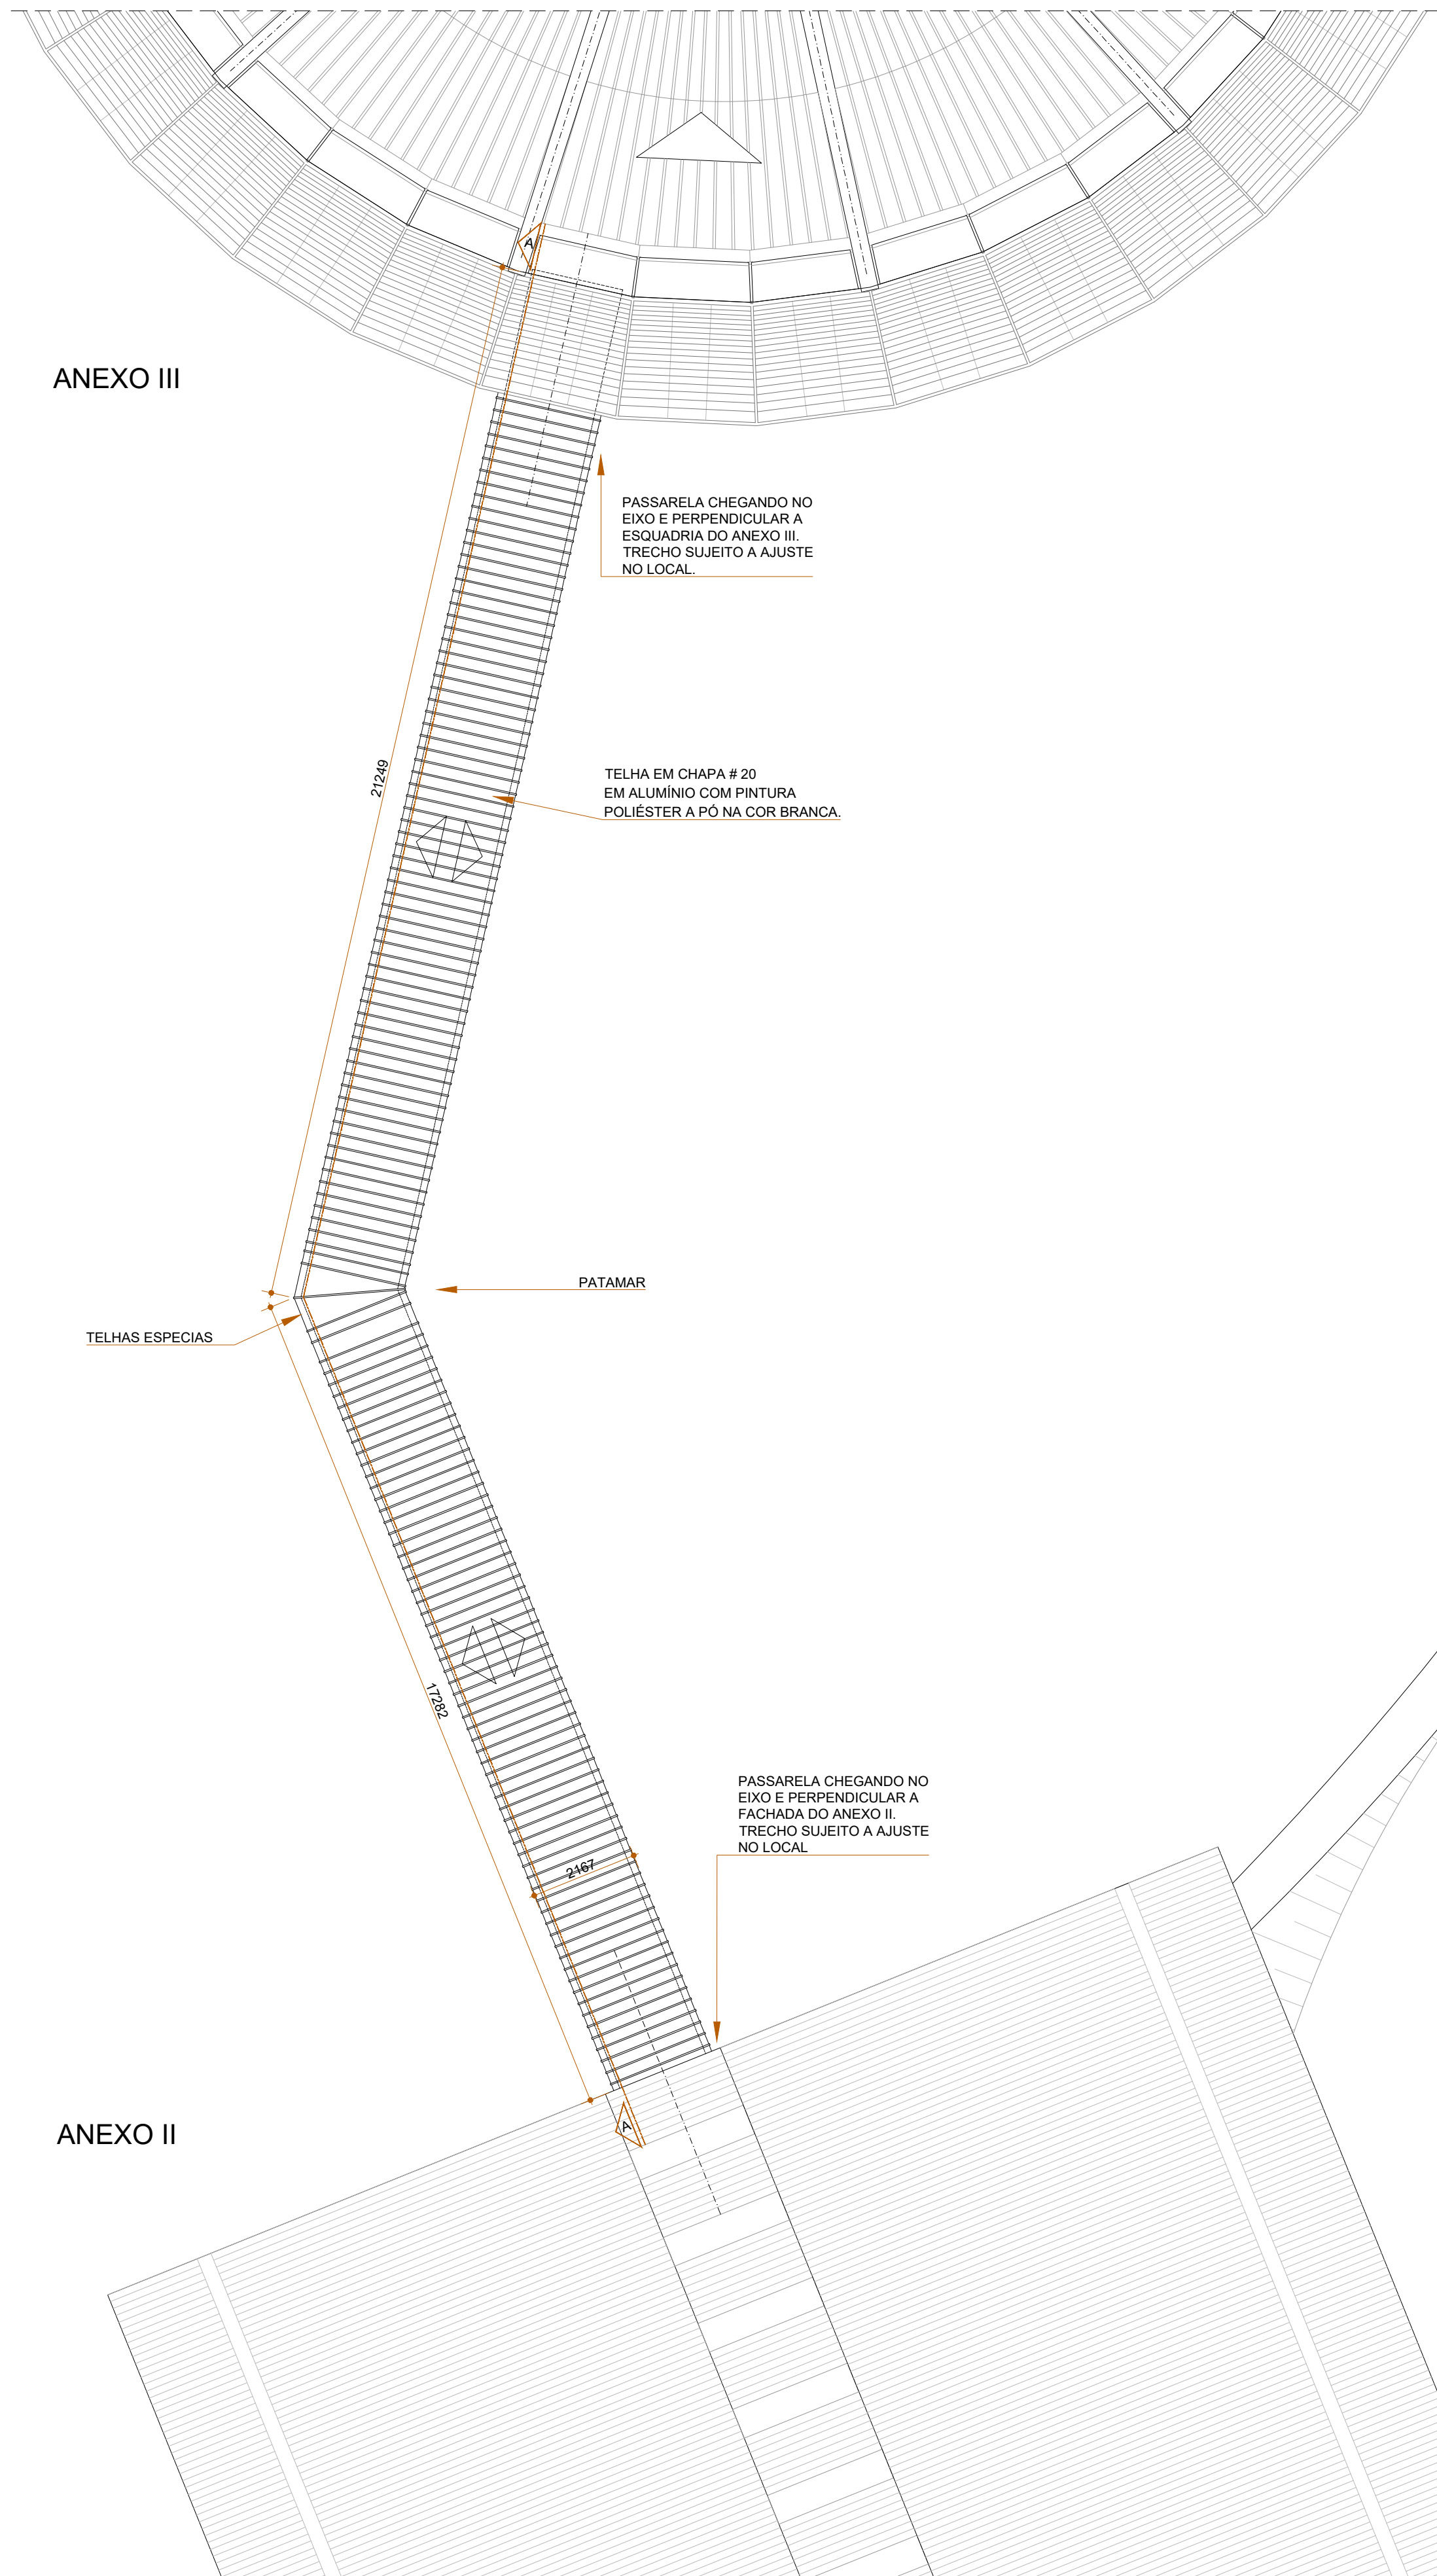


PLANTA DE COBERTURA
ESCALA 1:100

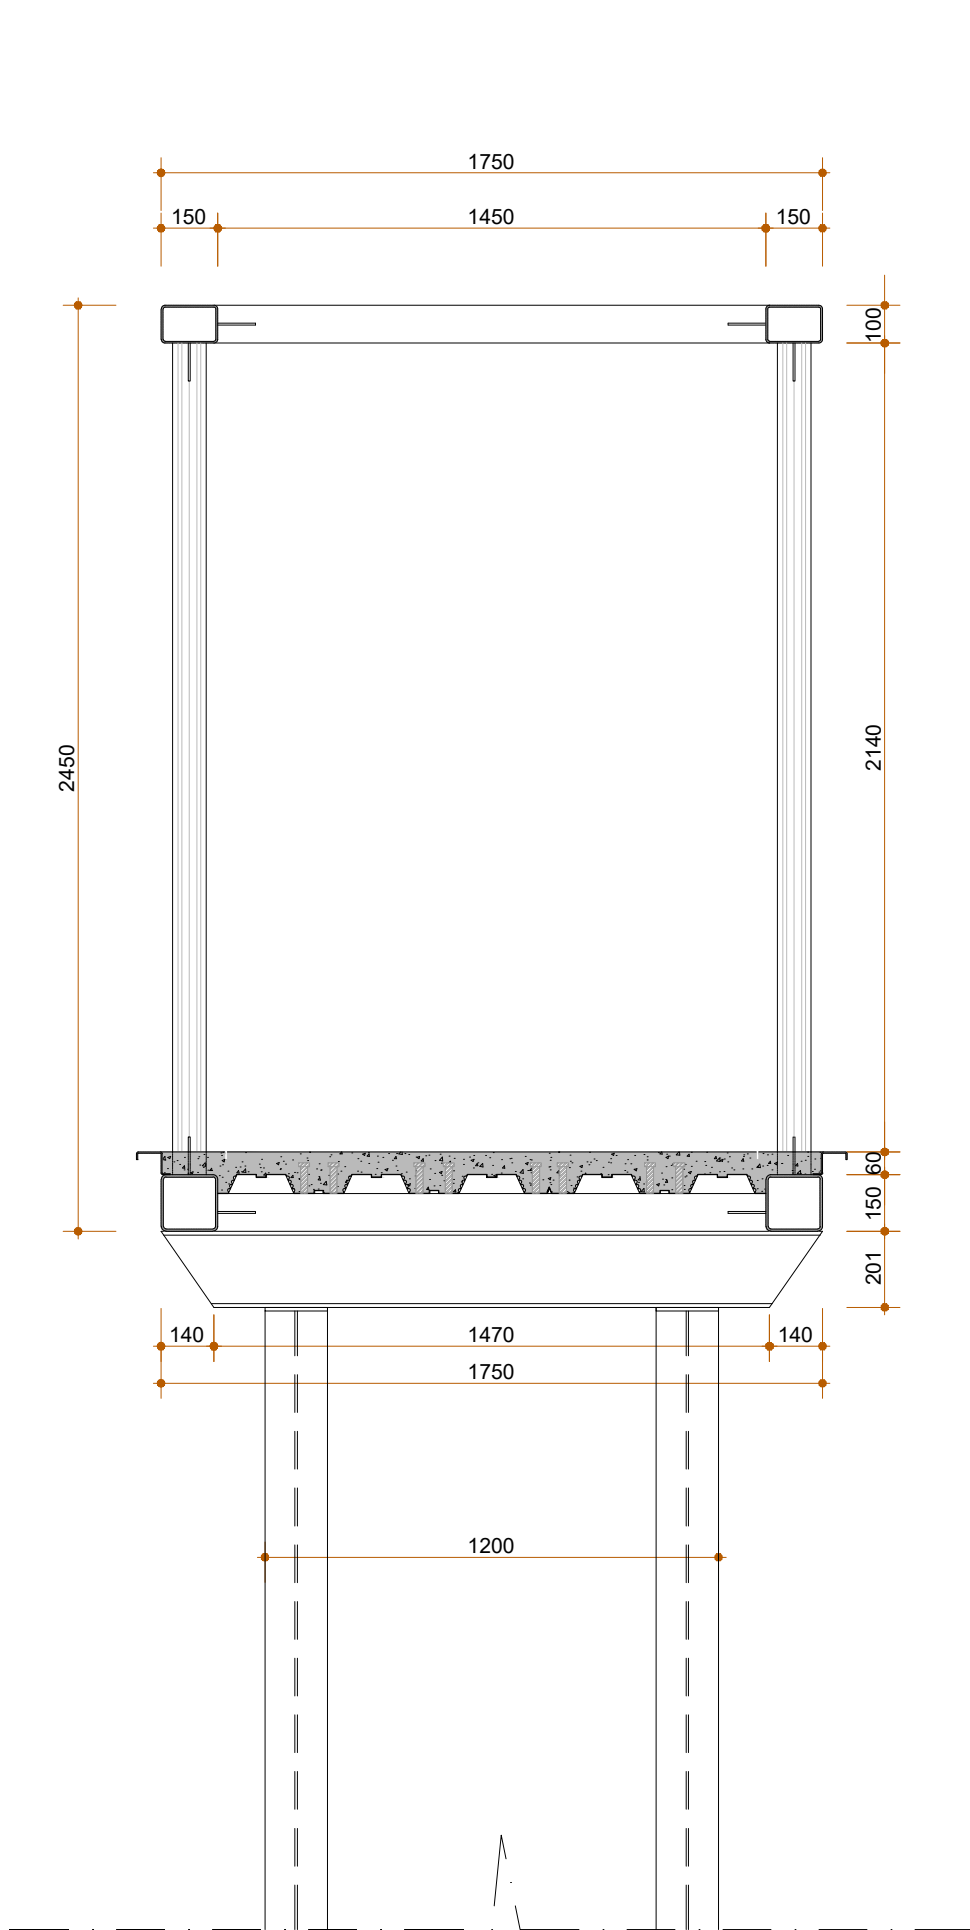


SEÇÃO PASSARELA - ESTRUTURA
ESCALA 1:20

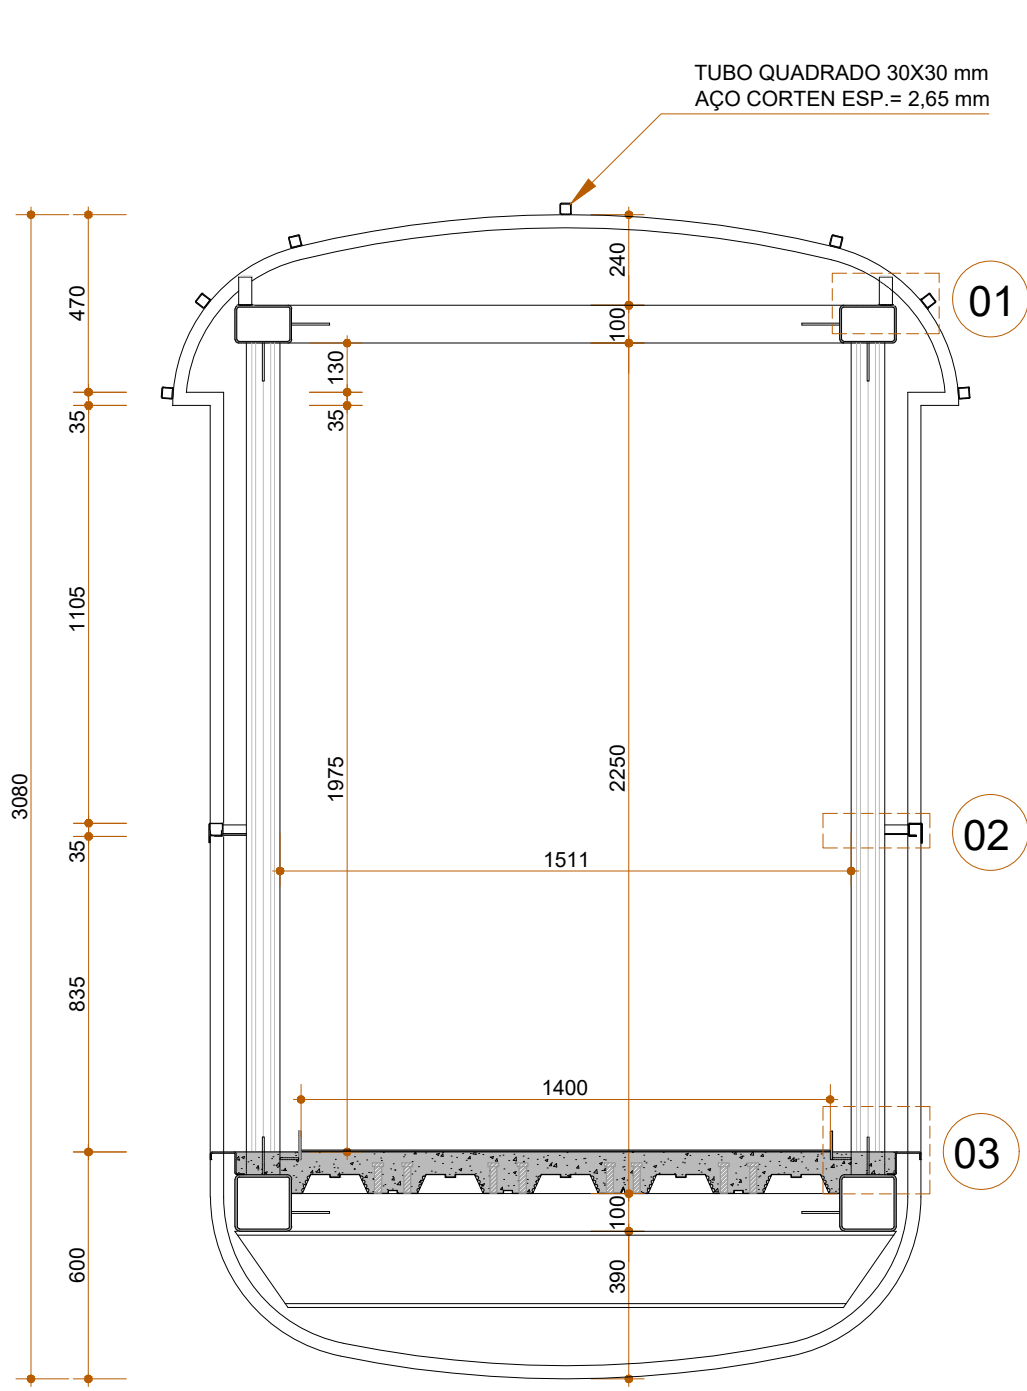




SEÇÃO PASSARELA - COSTELA E TRELÍÇA
ESCALA 1:20

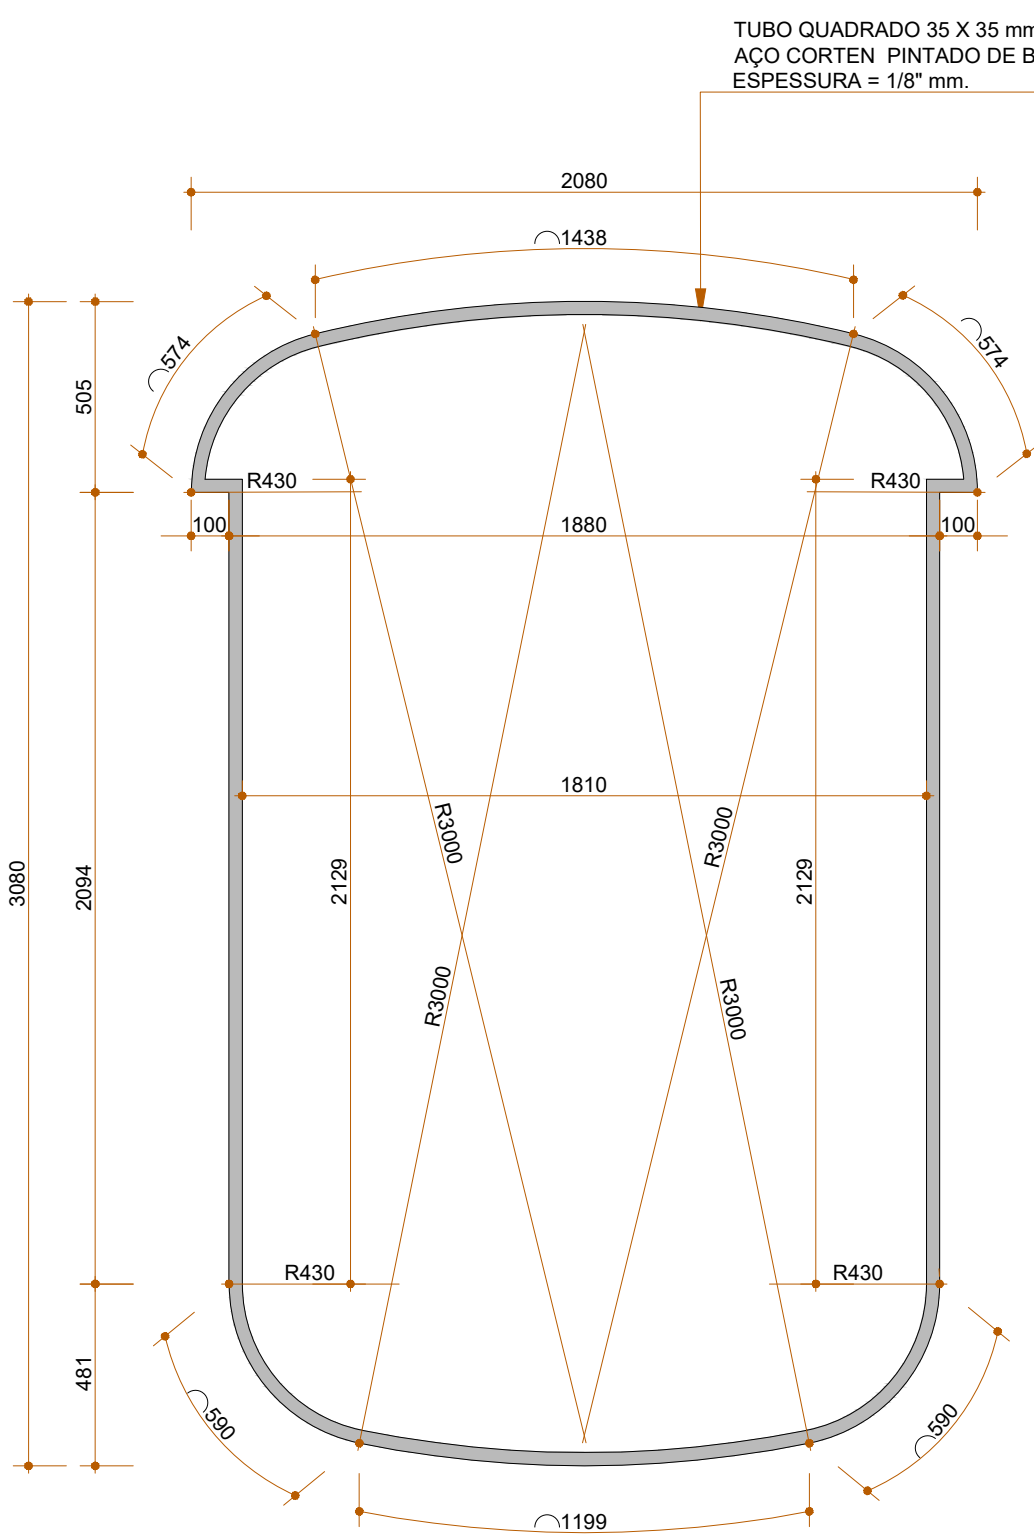


VISTA - COSTELA TÍPICA
ESCALA 1:20

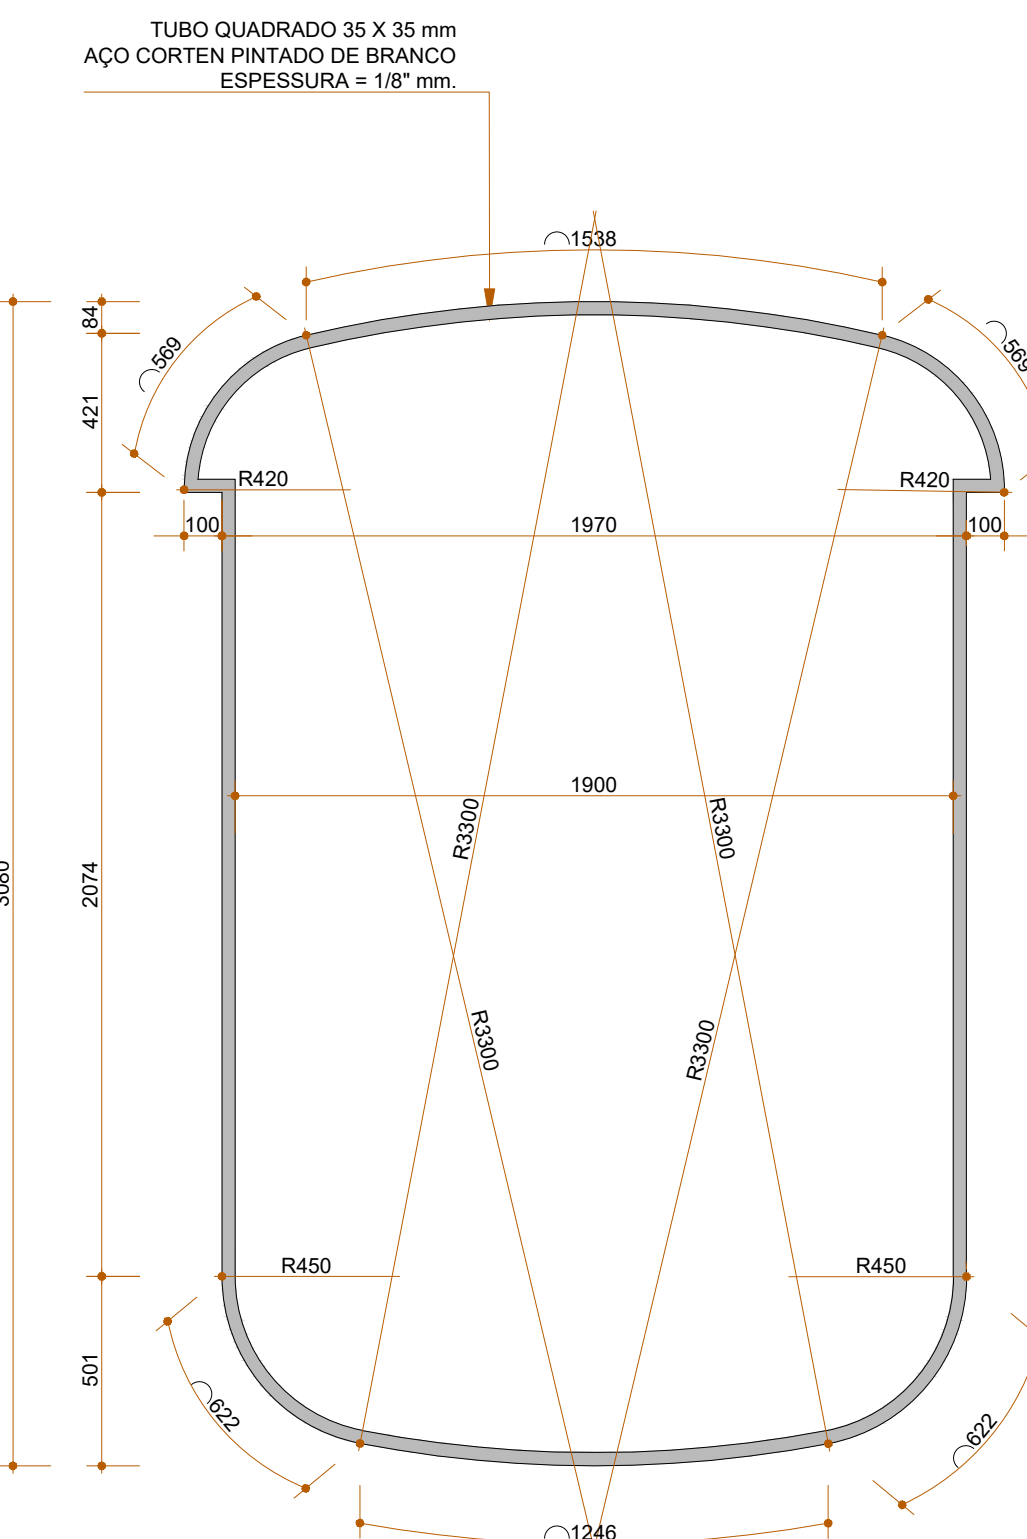


VISTA - COSTELA DO PATAMAR
ESCALA 1:20

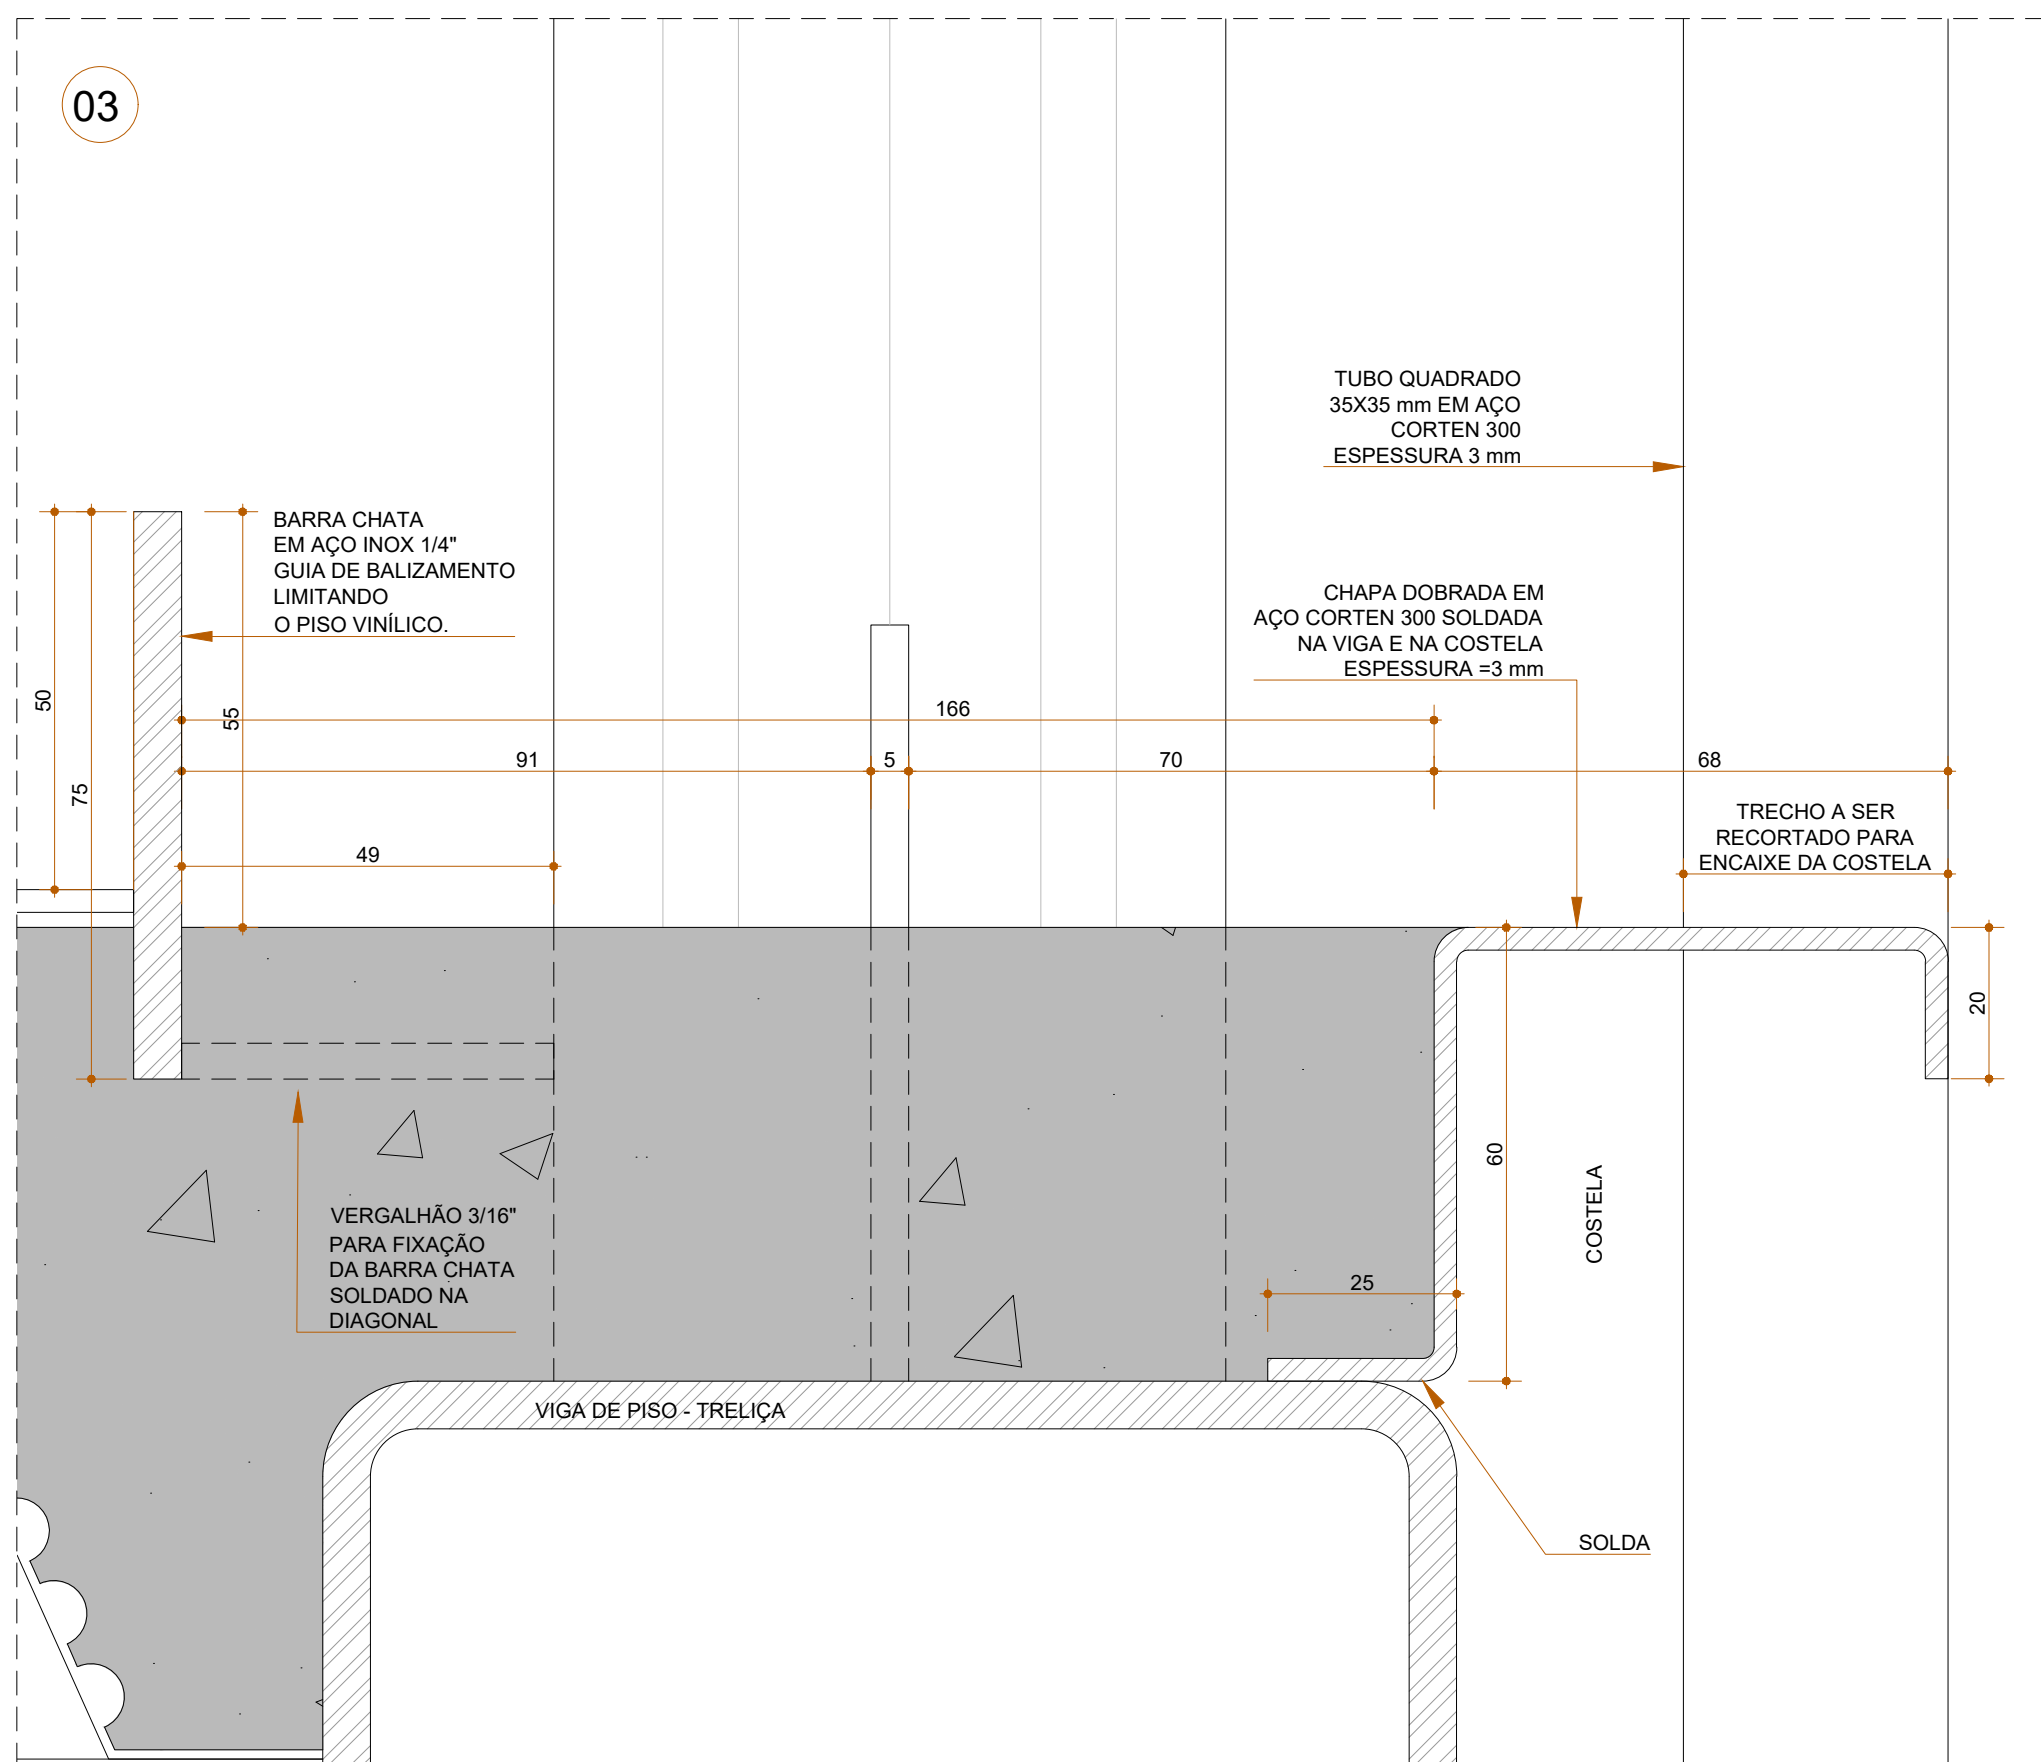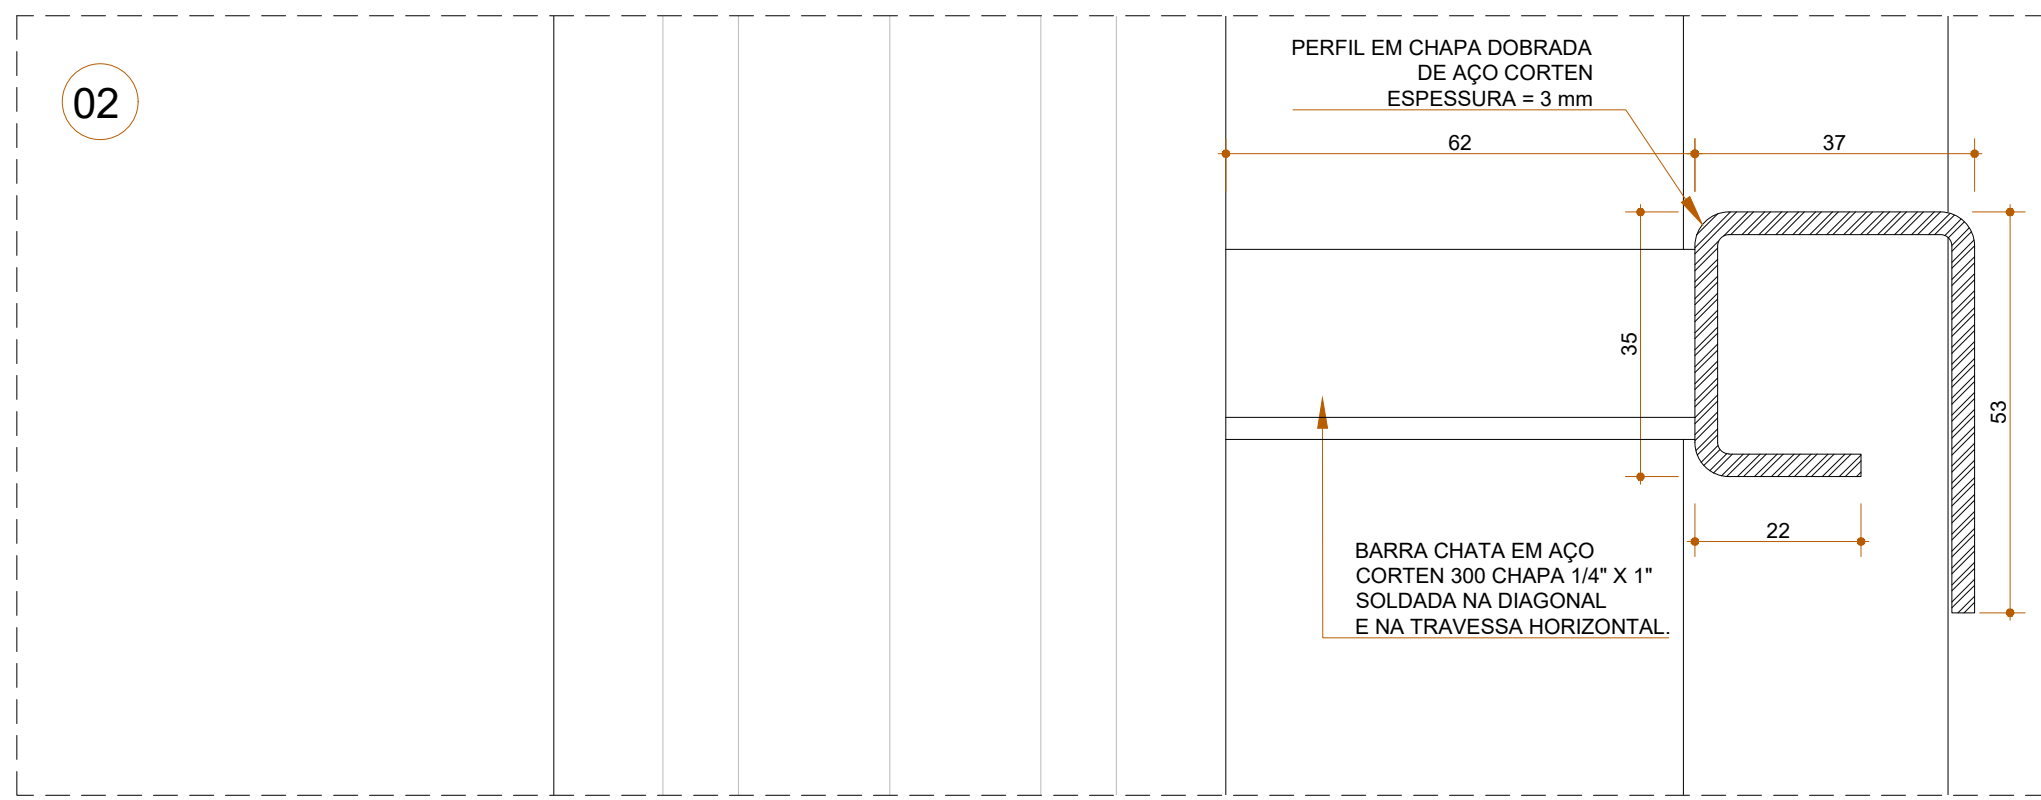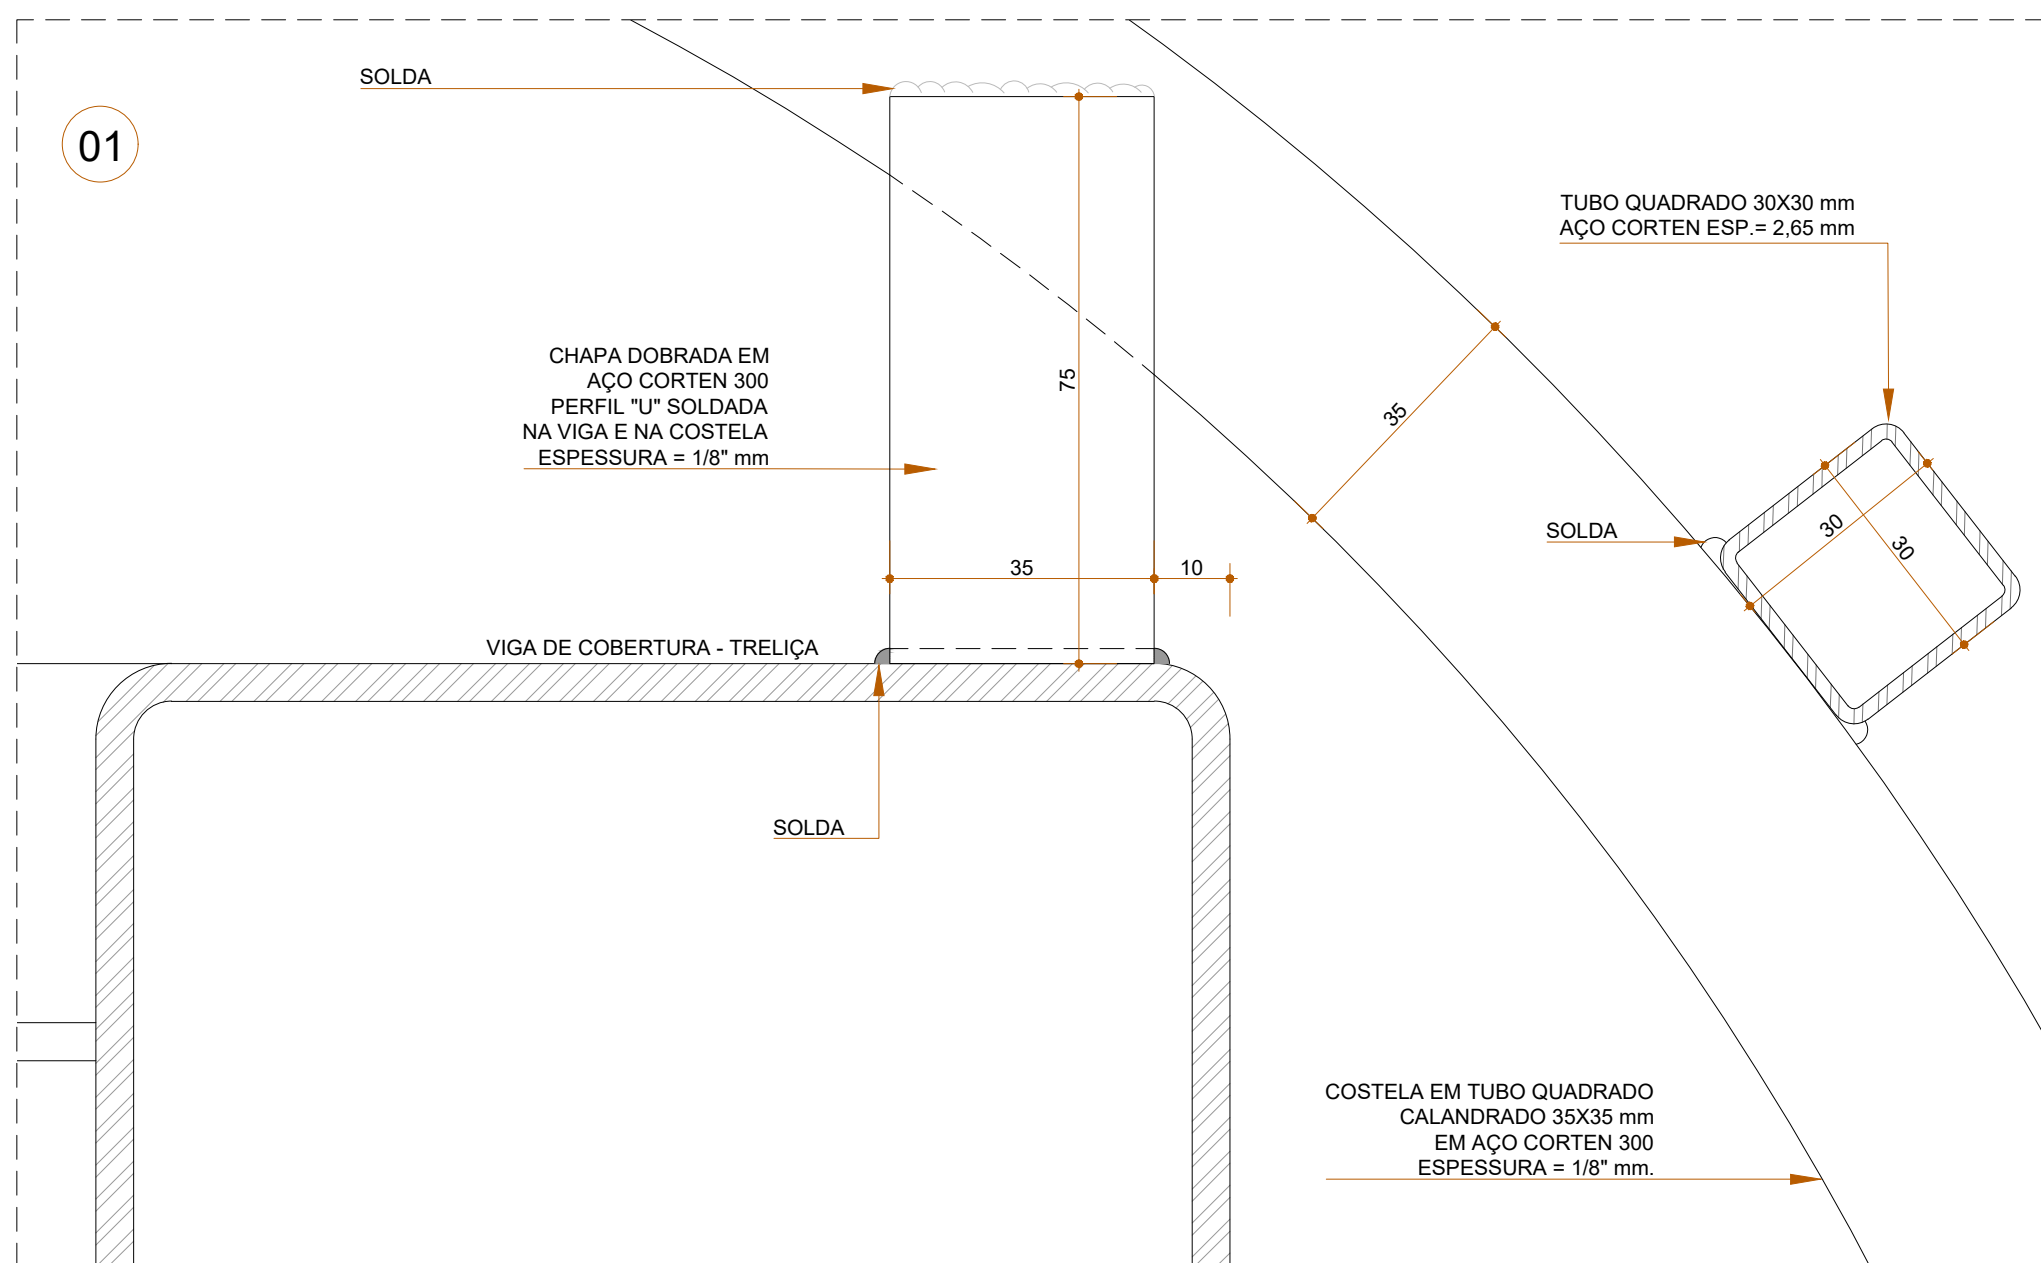


DETALHES - FIXAÇÃO COSTELA NA ESTRUTURA
ESCALA 1:1

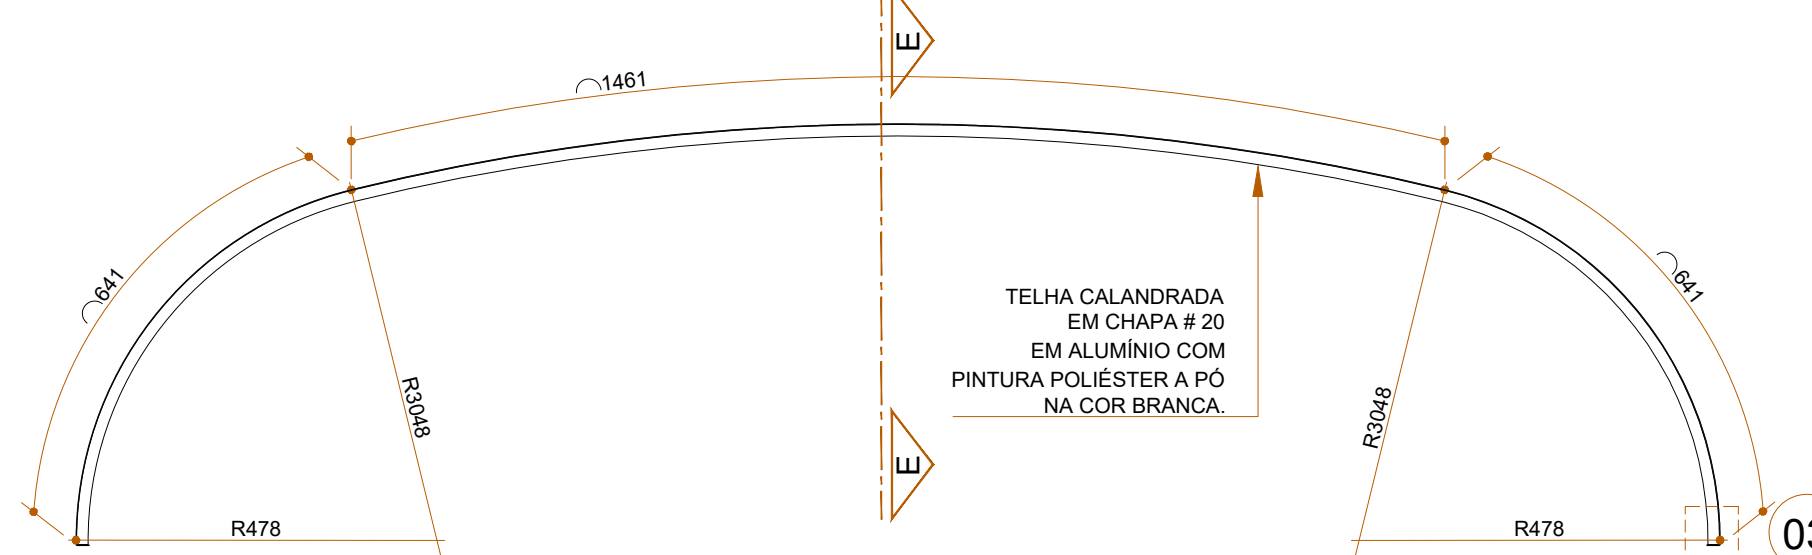


GEOMETRIA - TELHA CAPA
ESCALA 1:10

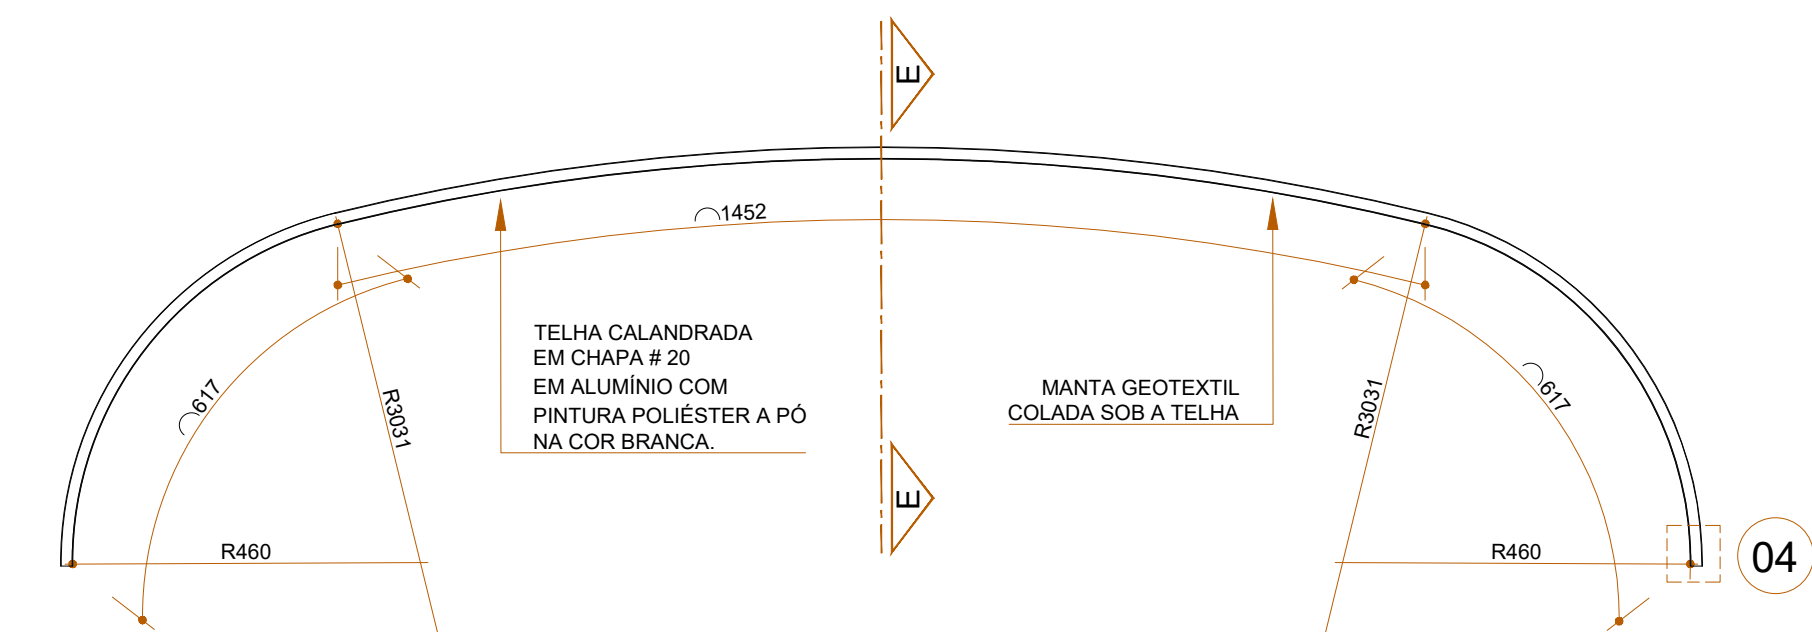


GEOMETRIA - TELHA CANAL
ESCALA 1:10

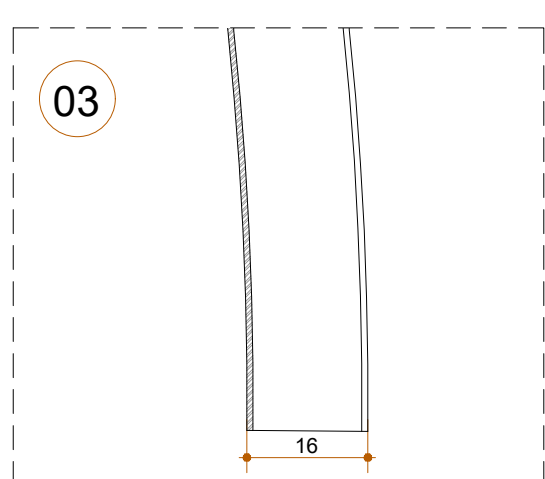


DETALHE - TELHA CANAL
ESCALA 1:1

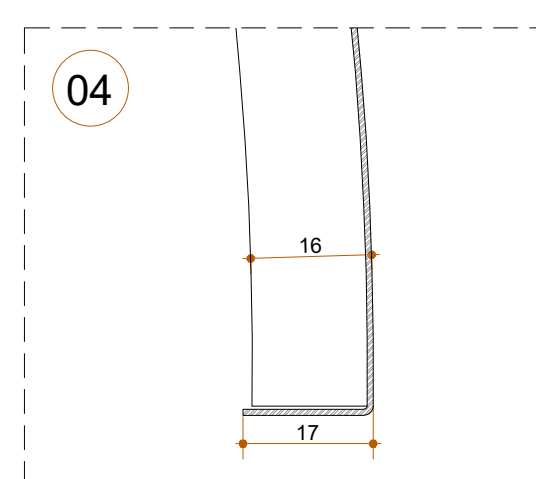

DETALHE - TELHA CAPA
ESCALA 1:1

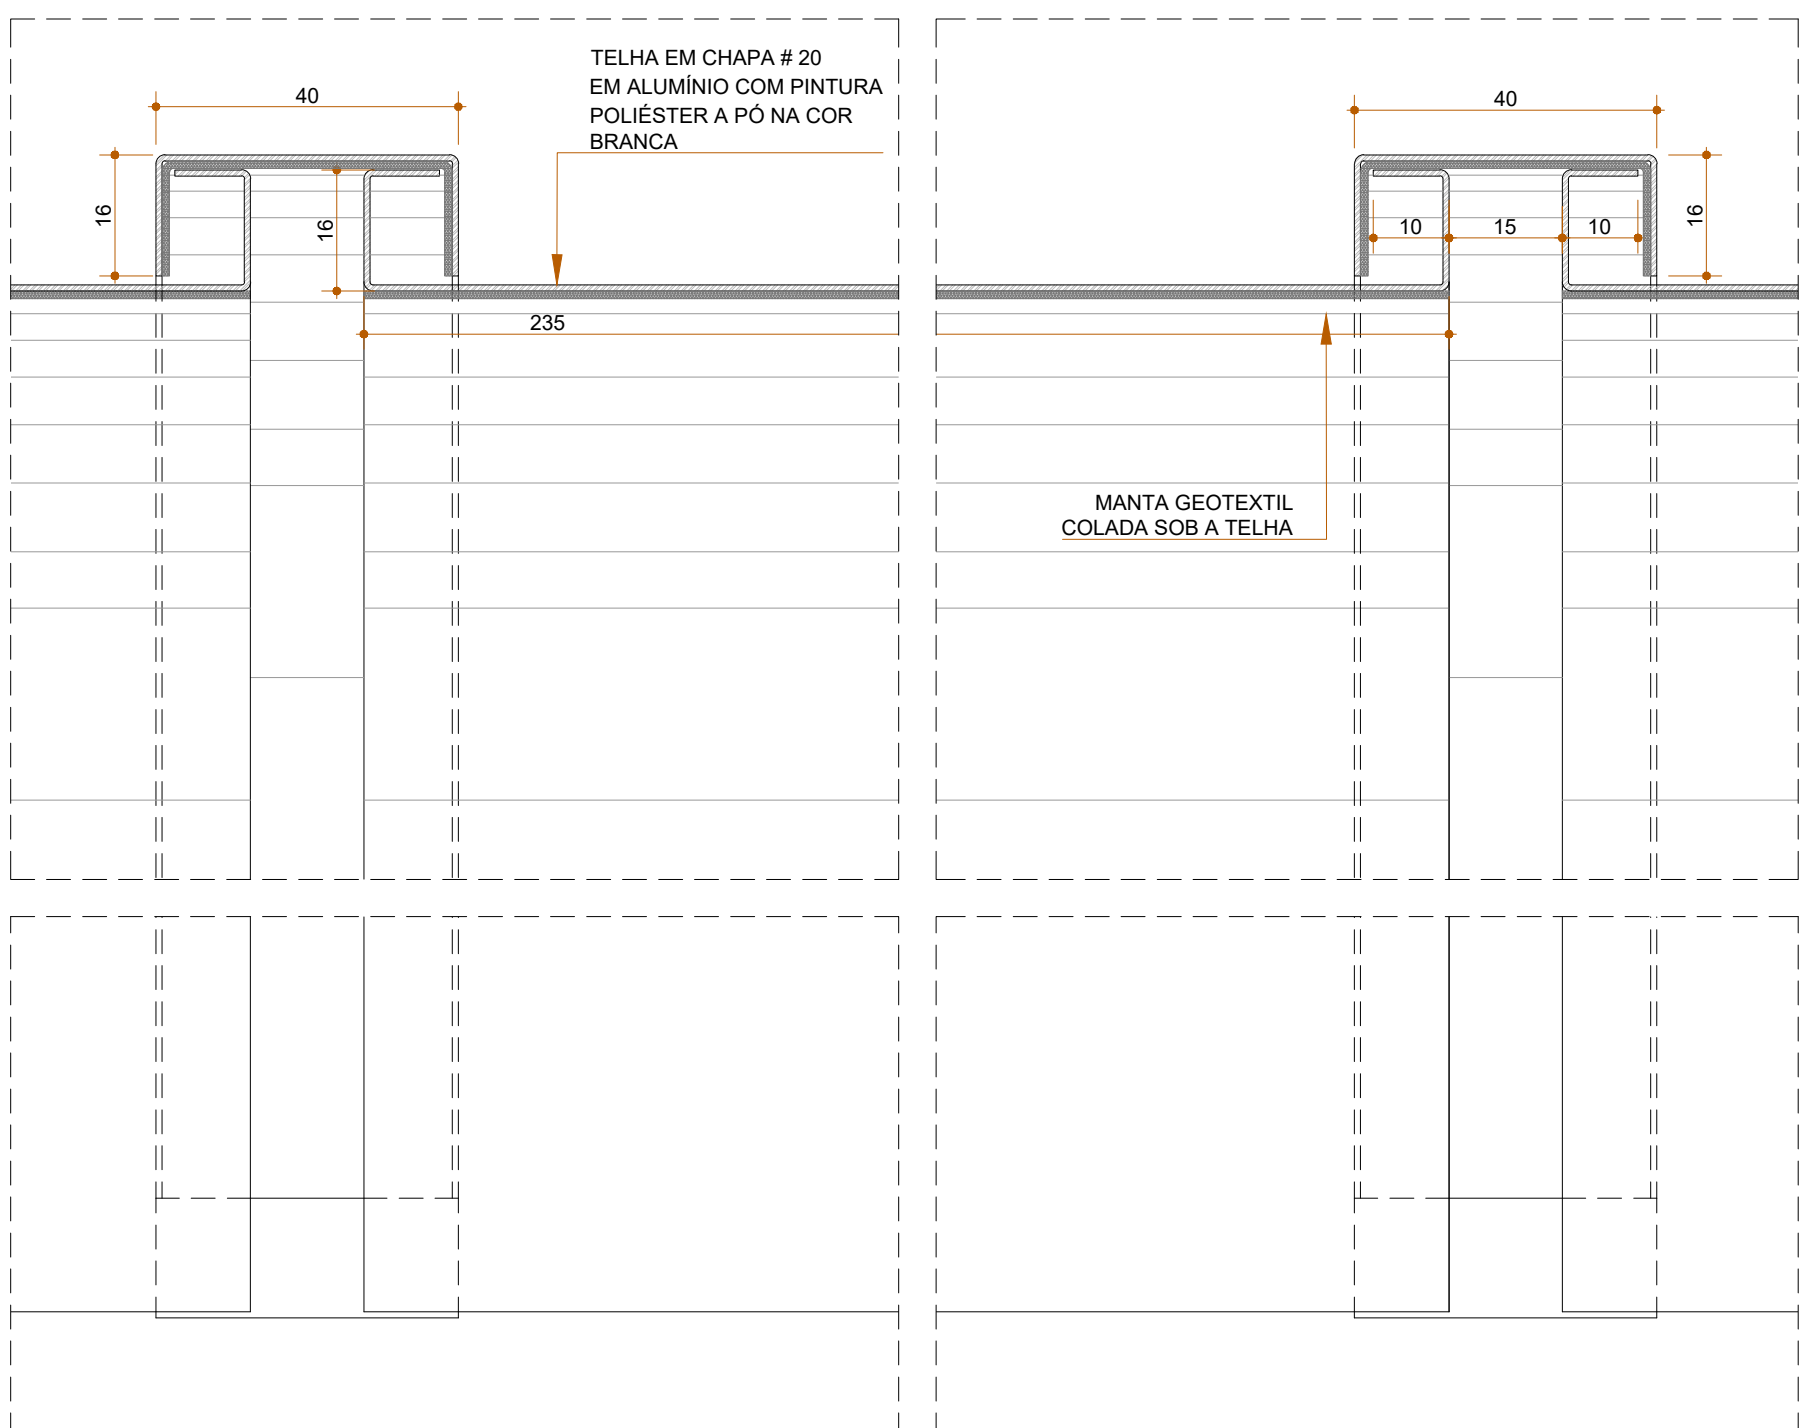

DETALHE - CORTE EE - TELHAS
ESCALA 1:1

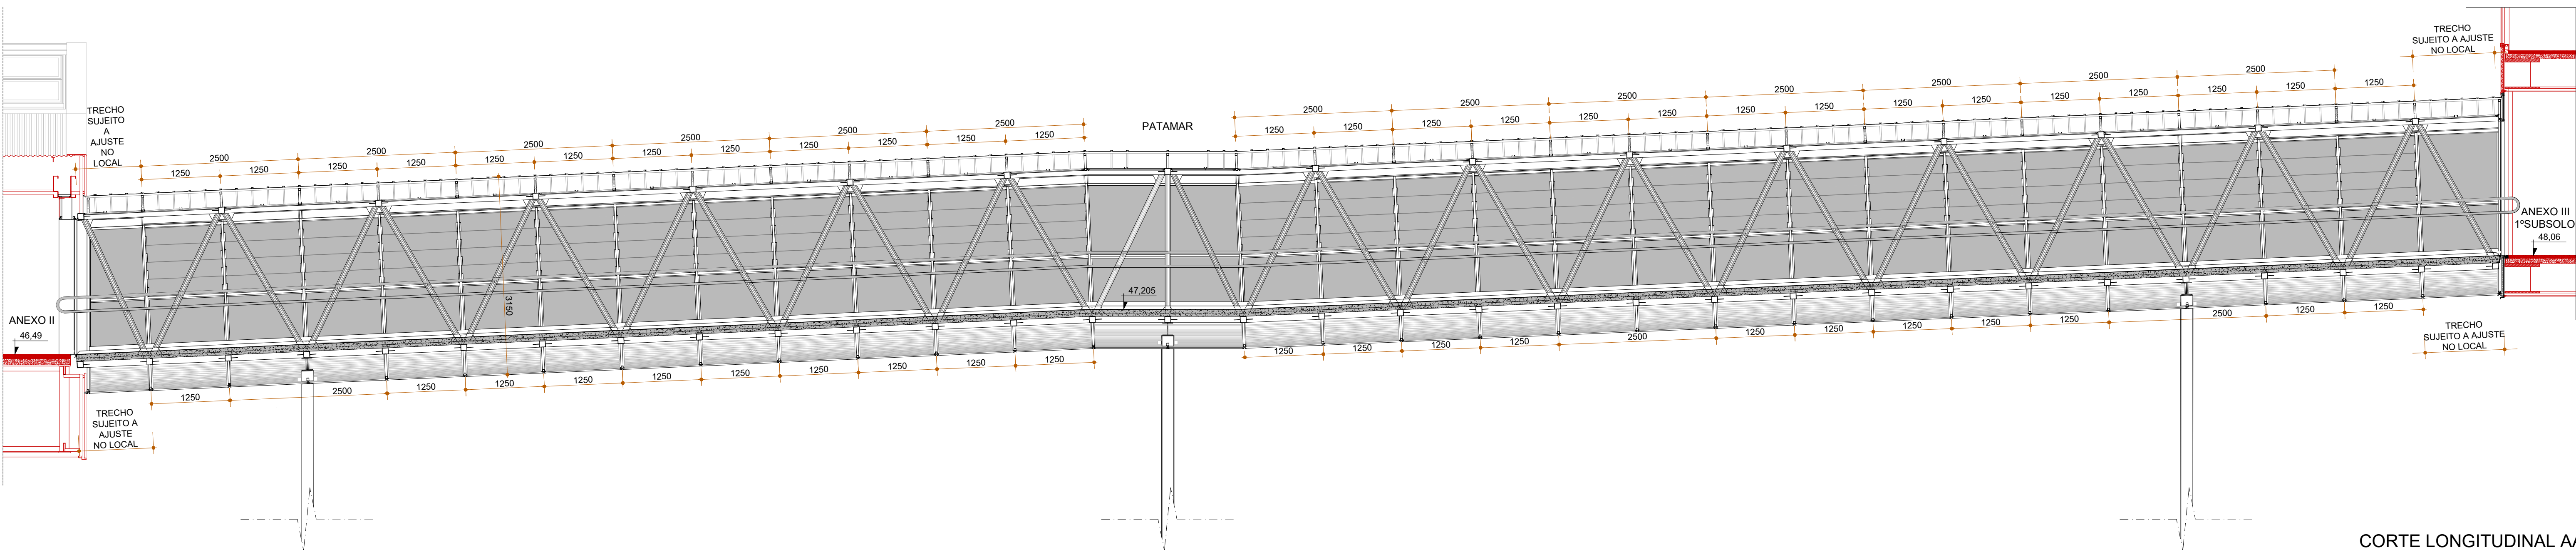

CORTE LONGITUDINAL AA
ESCALA 1:50

LEGENDA:

ELEMENTOS EXISTENTES

- OBS:
- ACABAMENTO EM PINTURA ELETROSTÁTICA POLÍESTER A PÓ NA COR BRANCO.
 - AS TELHAS DEVEM SER FORRADAS EM BAIXO COM MANTA GEOTÊXIL.
 - CONFERIR MEDIDAS NO LOCAL.
 - EXECUTAR PROTOTIPO DE UM MÓDULO COMPLETO DA PASSARELA.
 - AS TELHAS DO PATAMAR E DAS CHEGADAS NOS PREDIOS SÃO ESPECIAIS E PRECISAM TER AS MEDIDAS CONFERIDAS NO LOCAL.

PROPRIETÁRIO: TRIBUNAL REGIONAL ELEITORAL DA BAHIA

RESPONSÁVEL TÉCNICO: ADRIANO RIBEIRO LEITE

CAU: A48581-0

REVISÃO	ALTERAÇÃO	DATA
		
WDS ENGENHARIA - ME CNPJ: 19.891.447/0001-26 fone: (77) 3613 2534		
CLIENTE	TRIBUNAL REGIONAL ELEITORAL DA BAHIA	MUNICÍPIO
ENDEREÇO DA OBRA	PRIMEIRA AVENIDA - CENTRO ADMINISTRATIVO DA BAHIA	SALVADOR
TIPO DO SERVIÇO	PROJETO DE REFORMA EDIFÍCIO ANEXO III	
IDENTIFICAÇÃO DA PLANTA	PASSARELA ENTRE ANEXOS - COSTELAS - COBERTURA	PRANCHETA
ESCALA	INDICADAS	DATA
INDICADAS	MARÇO 2022	REVISÃO
03 01 08 - ANEXO II - PASSARELA ENTRE ANEXOS II/III		

DG 01