



REGIÃO DE PROTEÇÃO PROVENIENTE DO SISTEMA SPDA


OBSERVAÇÃO: POR SE TRATAR DE UMA RETOMADA DE OBRA, A CONSTRUTORA DEVERÁ CONFERIR ESTA PLANTA COM O QUE JÁ FOI EXECUTADO

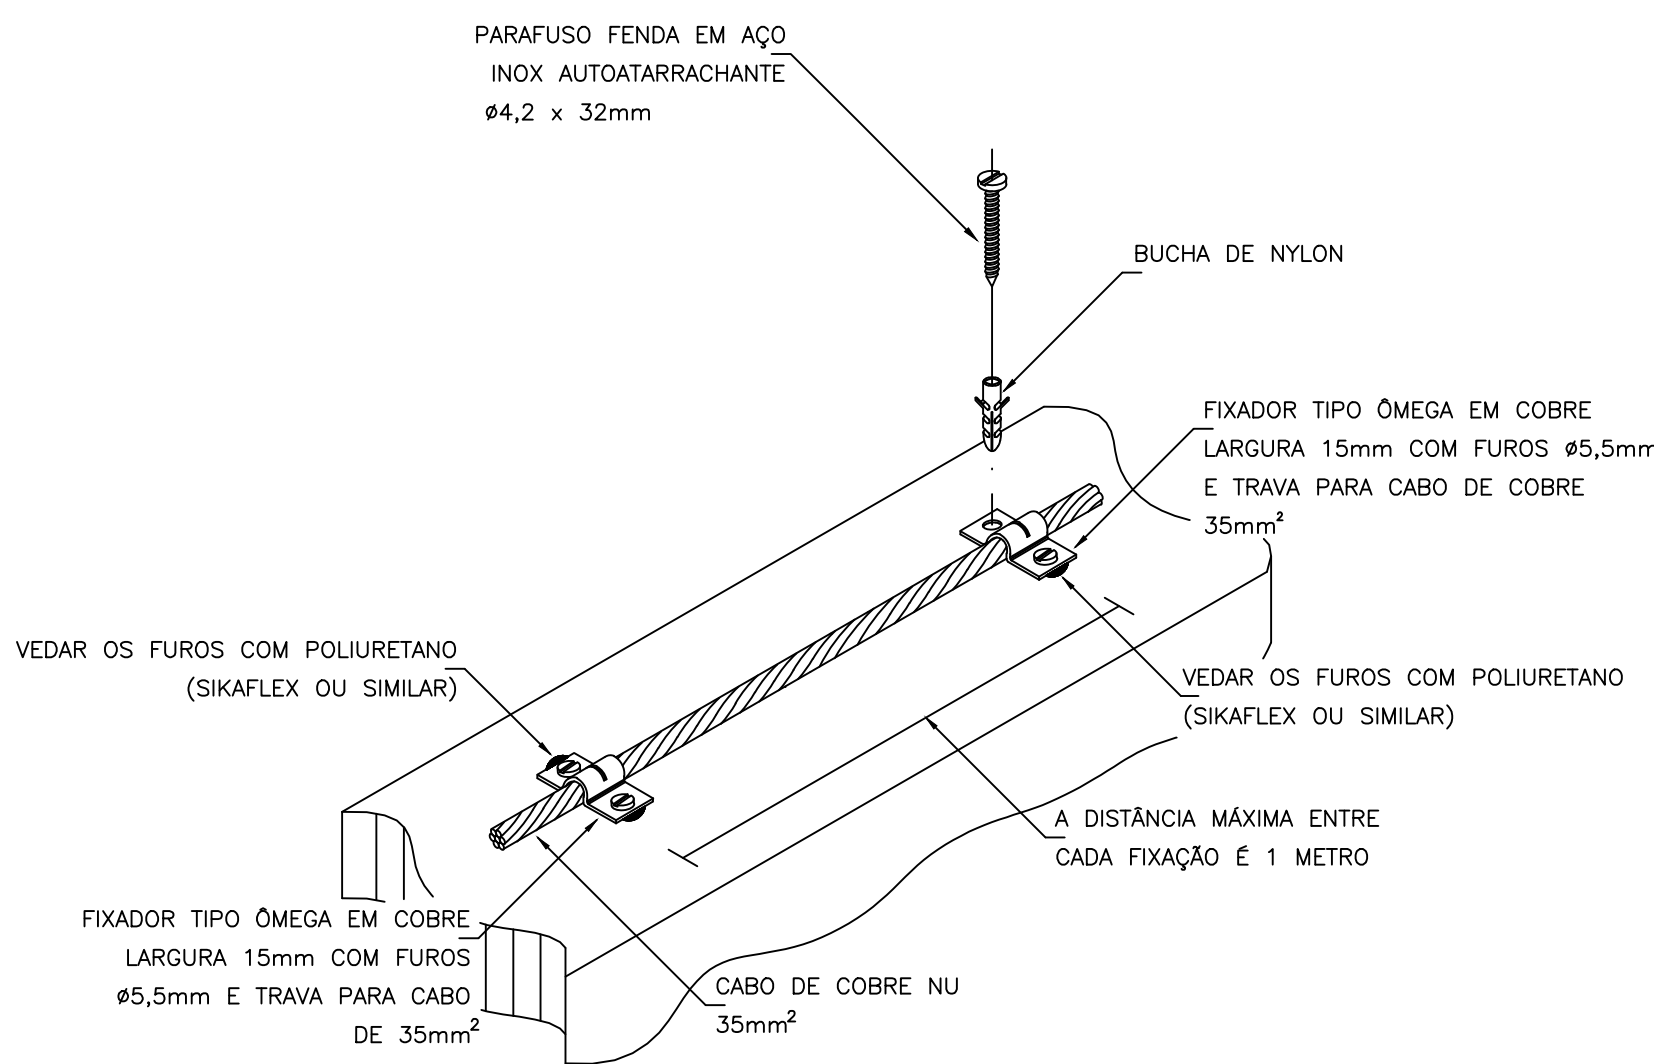


DETALHE DE CONEXÃO E FIXAÇÃO ENTRE CABO DE COBRE DA CAPTAÇÃO  
DETALHE 01  
SEM ESCALA

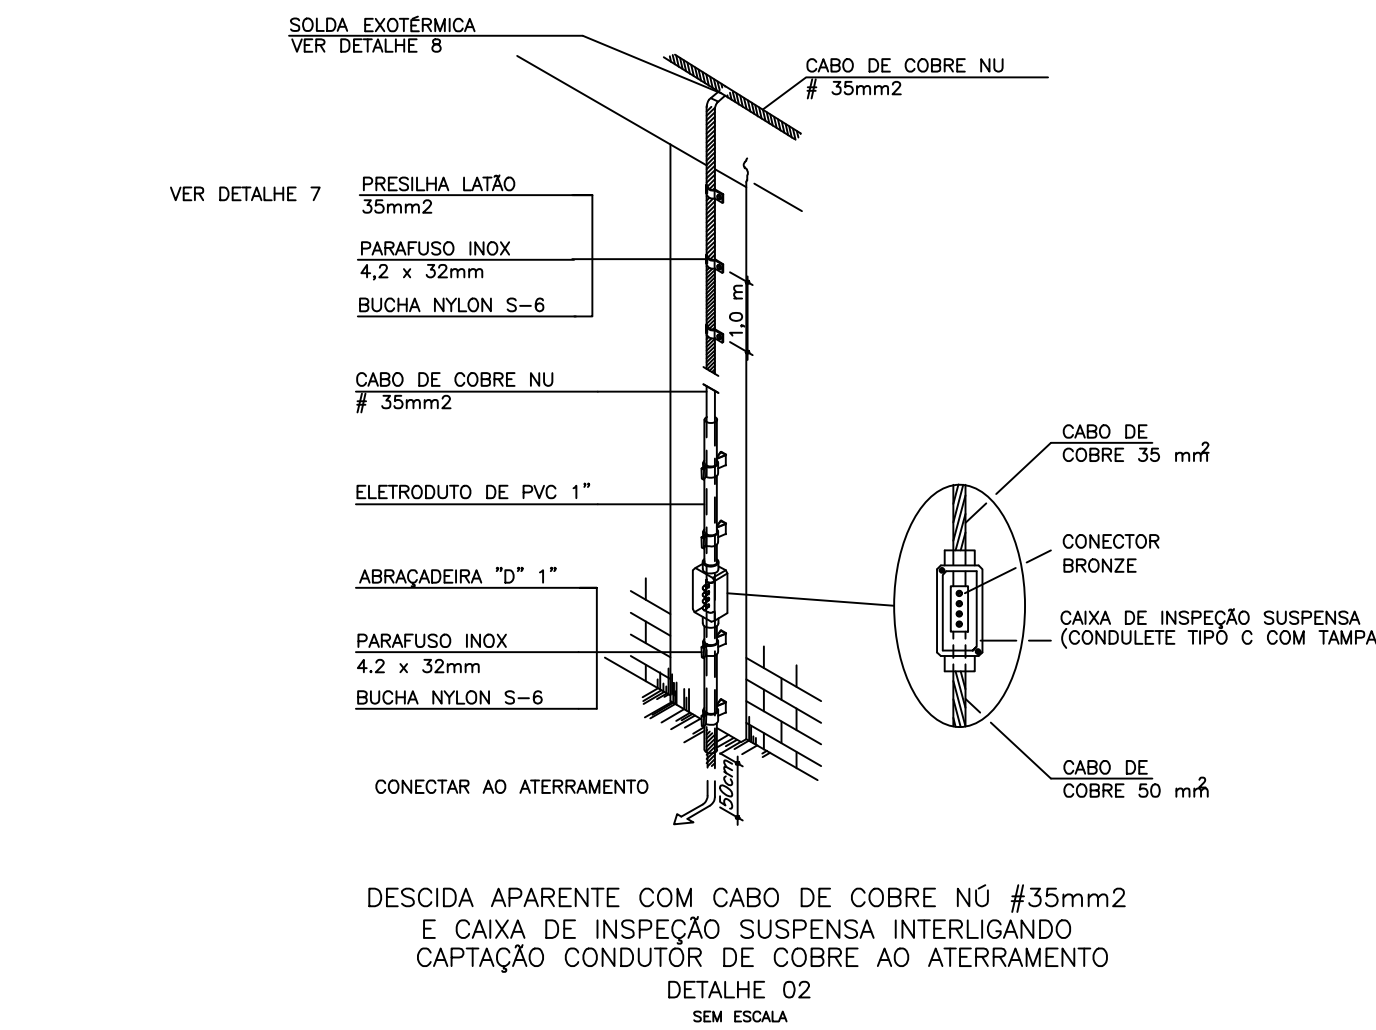

DESCIDA APARENTE COM CABO DE COBRE Nº #35mm² E CAIXA DE INSPEÇÃO SUSPensa INTERLIGANDO CAPTAÇÃO CONDUTOR DE COBRE AO ATERRAMENTO  
DETALHE 02  
SEM ESCALA

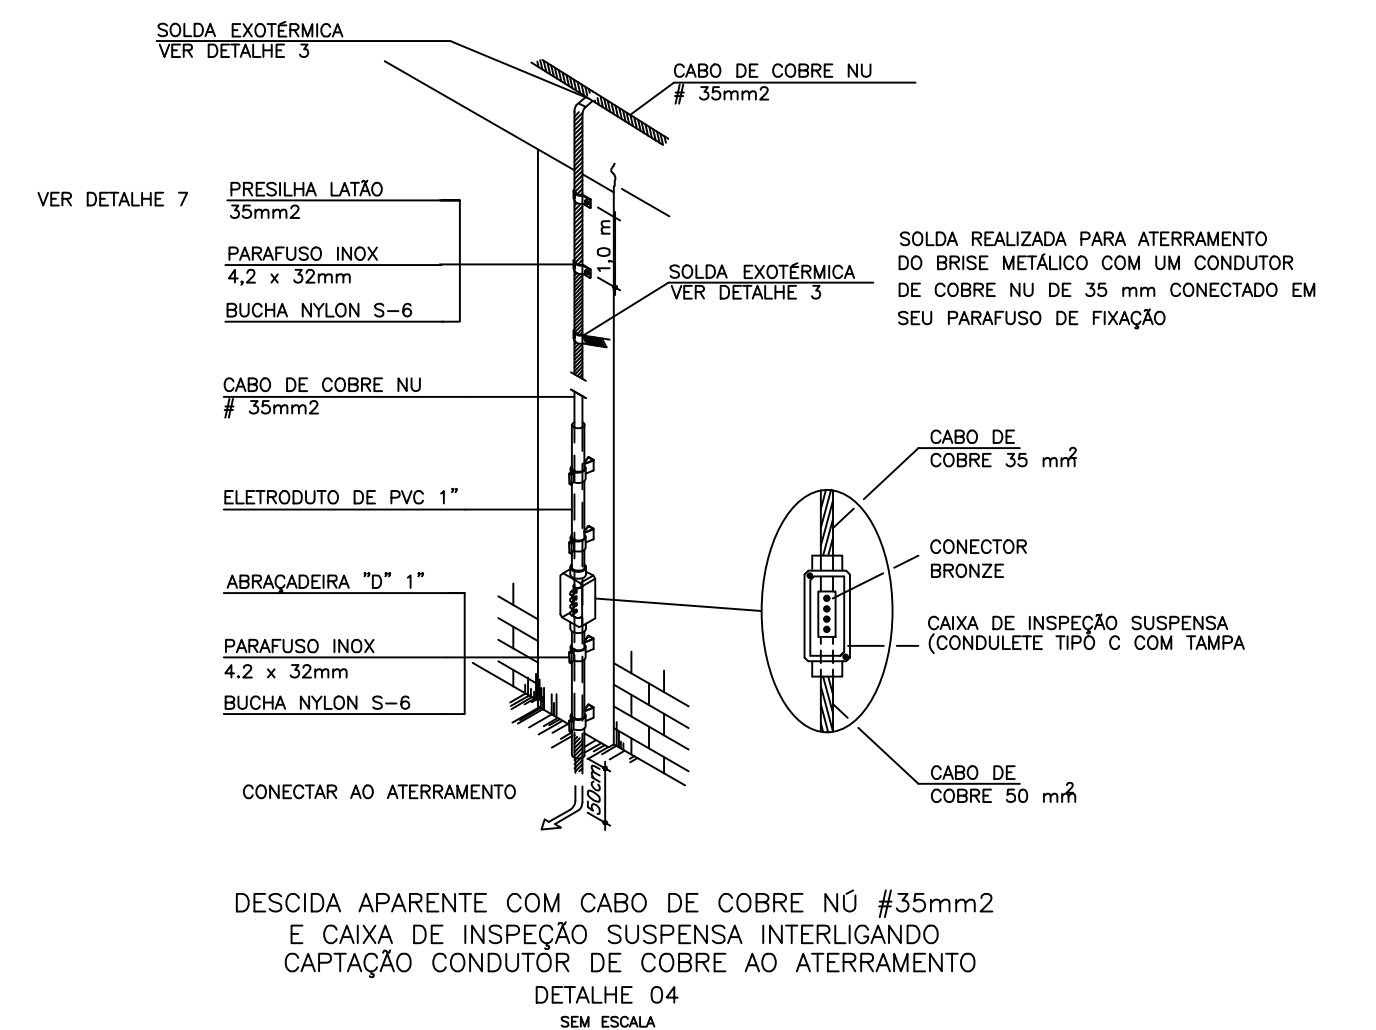

DESCIDA APARENTE COM CABO DE COBRE Nº #35mm² E CAIXA DE INSPEÇÃO SUSPensa INTERLIGANDO CAPTAÇÃO CONDUTOR DE COBRE AO ATERRAMENTO  
DETALHE 04  
SEM ESCALA

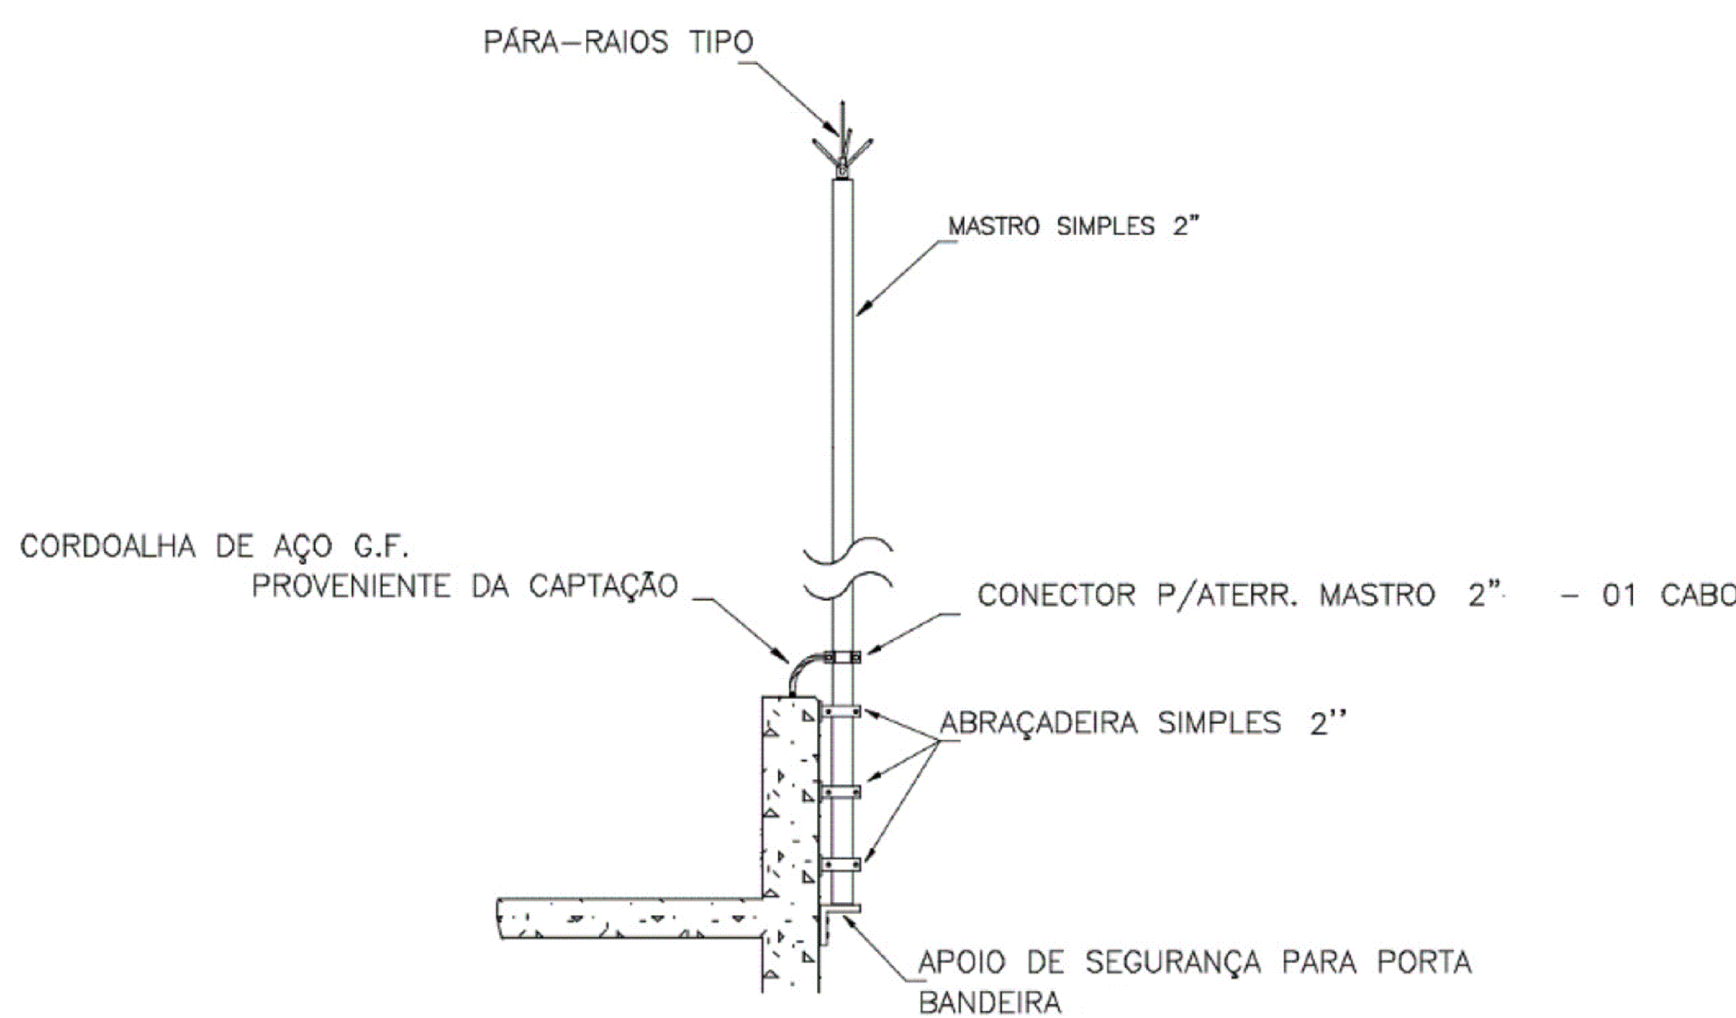

DETALHE DA FIXAÇÃO DO PARA-RAIO TIPO FRANKLIN - VISTA LATERAL  
DETALHE 09-A


*Raúl Sérgio da Silva Lima*  
ENGENHEIRO ELETRICISTA  
CREA 16098-D

## LEGENDA


----- - CONDUTOR DE ATERRAMENTO DO SPDA

## NOTAS

- A DESCIDA DO SPDA FOI PROJETADA PARA SER REALIZADA ATRAVÉS DOS CONDUTORES LOCALIZADOS NA QUINAS DA ESTRUTURA.

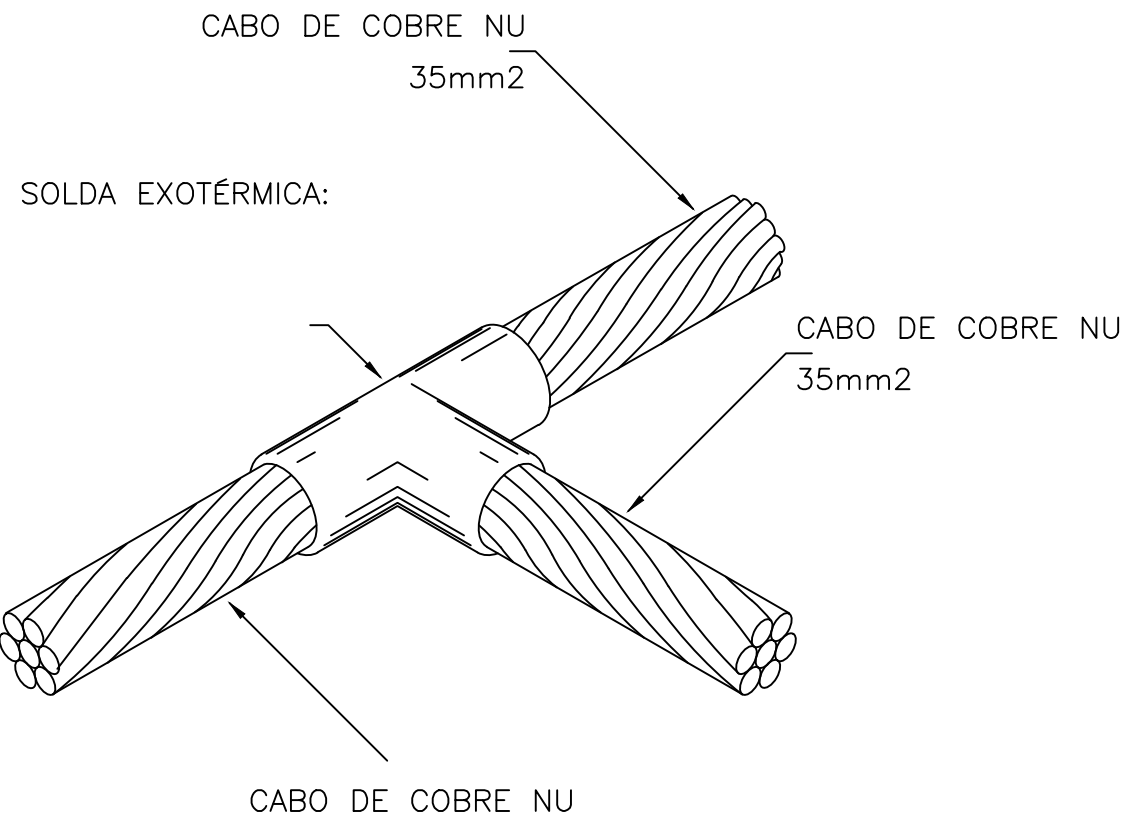

DETALHE 03  
SEM ESCALA

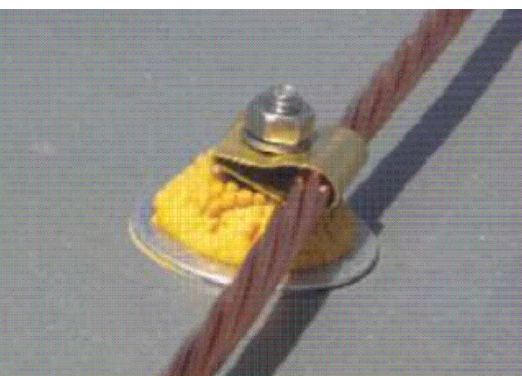

DETALHE DE FIXAÇÃO DOS CONDUTORES NO TELHADO  
DETALHE 07




FIXADOR ÔMEGA EM COBRE  
FURO Ø 5mm - PARA CABO 35mm²  
DETALHE 06




DETALHE DA ABRAÇADEIRA TIPO ÔMEGA Ø 2\"/>

DETALHE 08

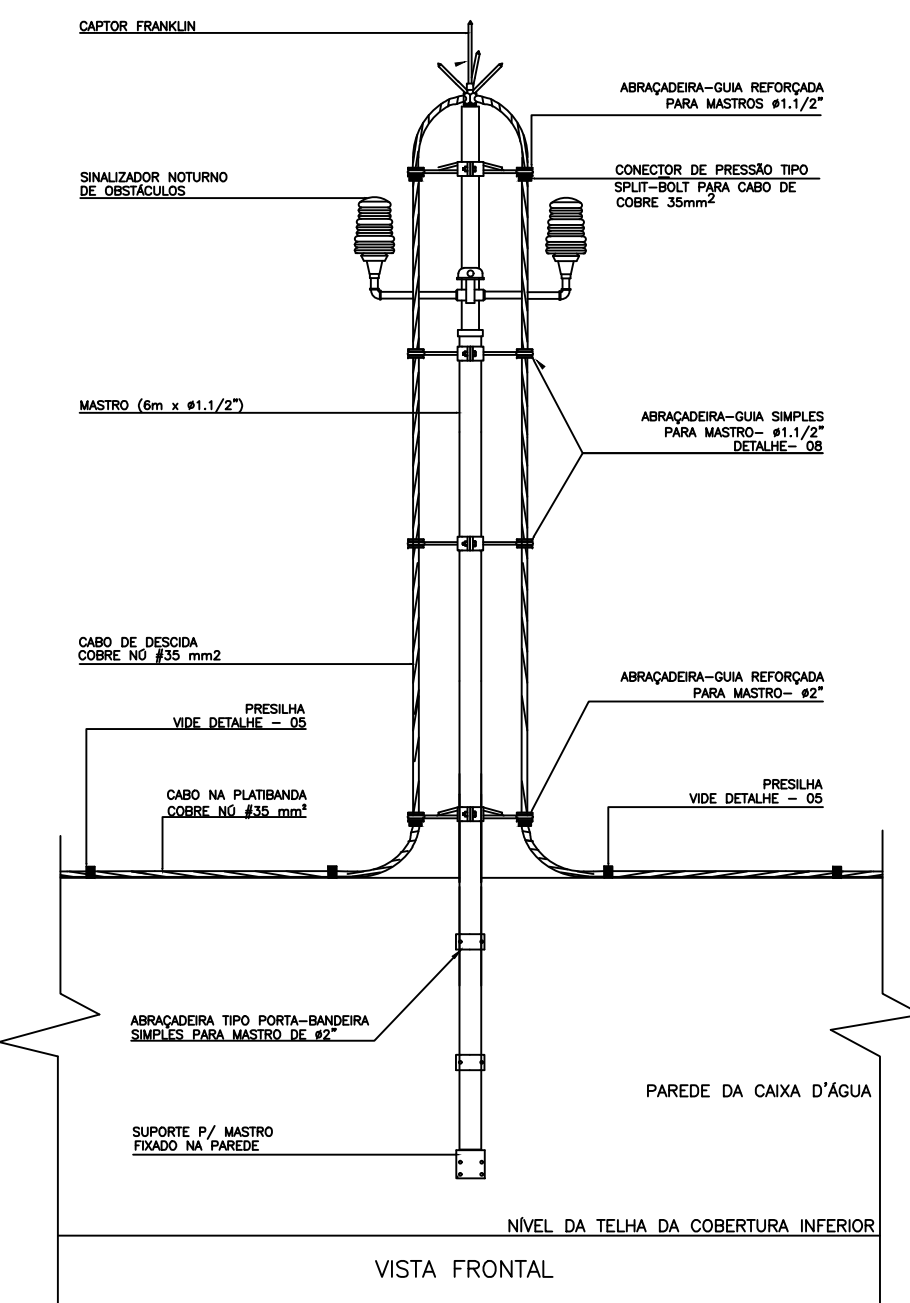

FIXAÇÃO DO PARA-RAIOS FRANKLIN NO RESERVATÓRIO SUPERIOR  
DETALHE 09

 <div>ACSARQUITETURA CONSTRUTORES E SERVIÇOS CNPJ: 21.162.729/0001-34</div>		<div>PODER JUDICIÁRIO FEDERAL</div> <div>TRIBUNAL REGIONAL ELEITORAL DA BAHIA</div> <div>SECRETARIA DE GESTÃO DE SERVIÇOS</div> <div>COORDENADORIA DE OBRAS E MANUTENÇÃO PREDIAL</div> <div>SEÇÃO DE PROJETOS E OBRAS</div>	
NOME DA CONSTRUÇÃO TRIBUNAL REGIONAL ELEITORAL DA BAHIA		TIPO SERVIÇO PROJETO	
ENDEREÇO DA OBRA AVENIDA JOÃO FRAGA BRANDÃO 570 CENTRO		MUNICÍPIO JACOBINA - BAHIA	
IDENTIFICAÇÃO DA PLANTA PROJETO SPDA / CAPTAÇÃO			
RESPONSÁVEL TÉCNICO LUIZ SERGIO DA SILVA LIMA		CAU / CREA 16098-D	TIPO PROJETO ELÉTRICO PRANCHA
DESENHO LUIZ SERGIO DA SILVA LIMA		ARQUIVO	
ESCALA S/ESCALA	DATA 13/02/2023	REVISÃO 00/00	SPDA 02