
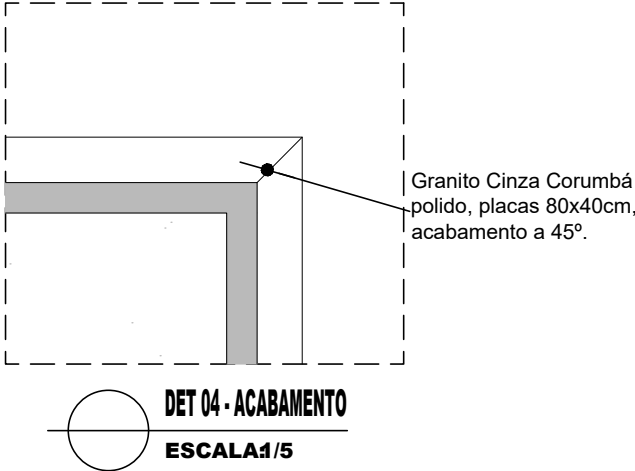
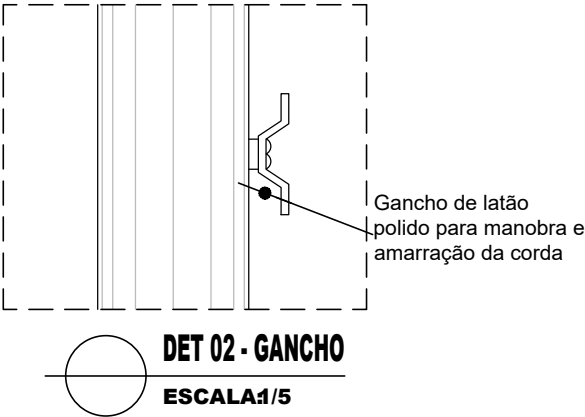
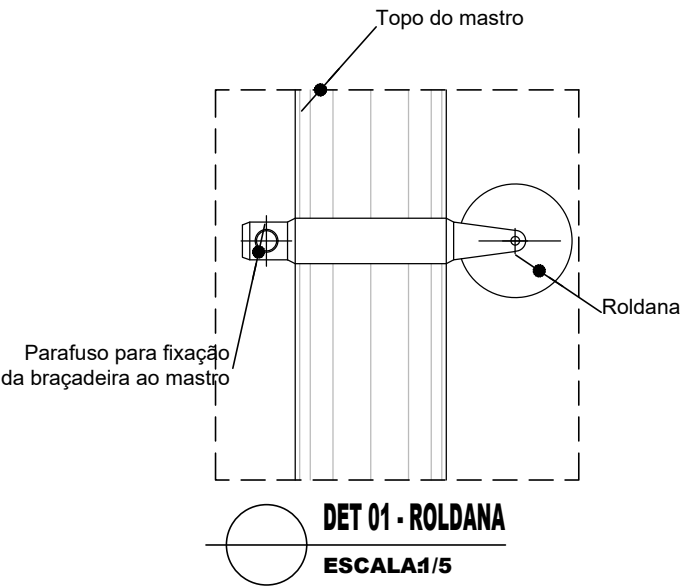
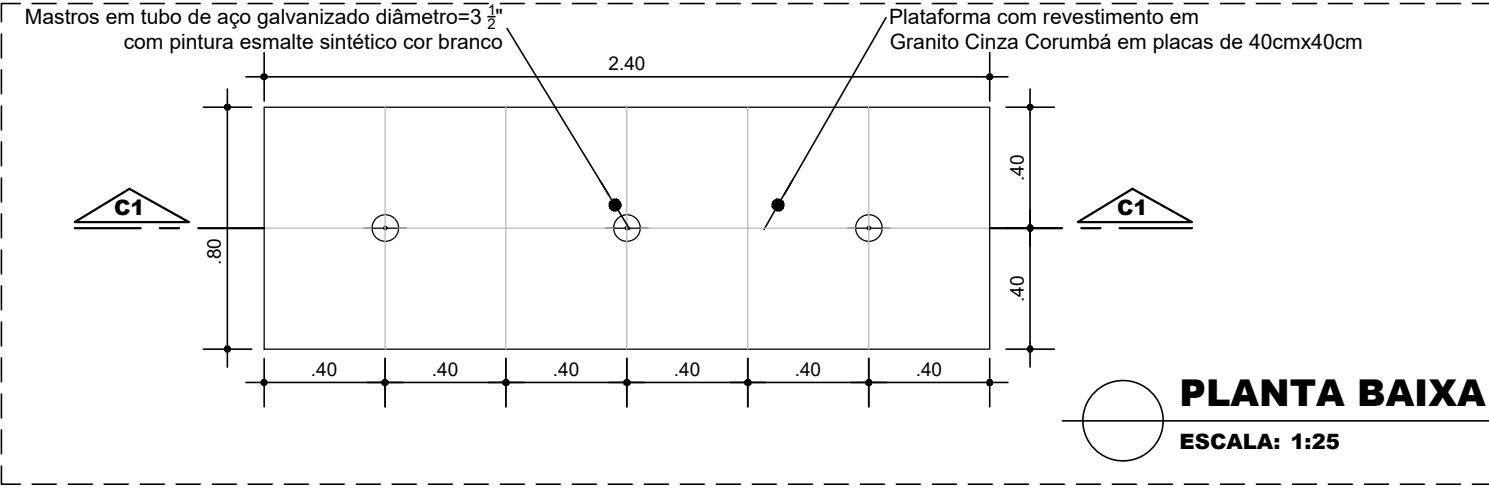



MASTROS

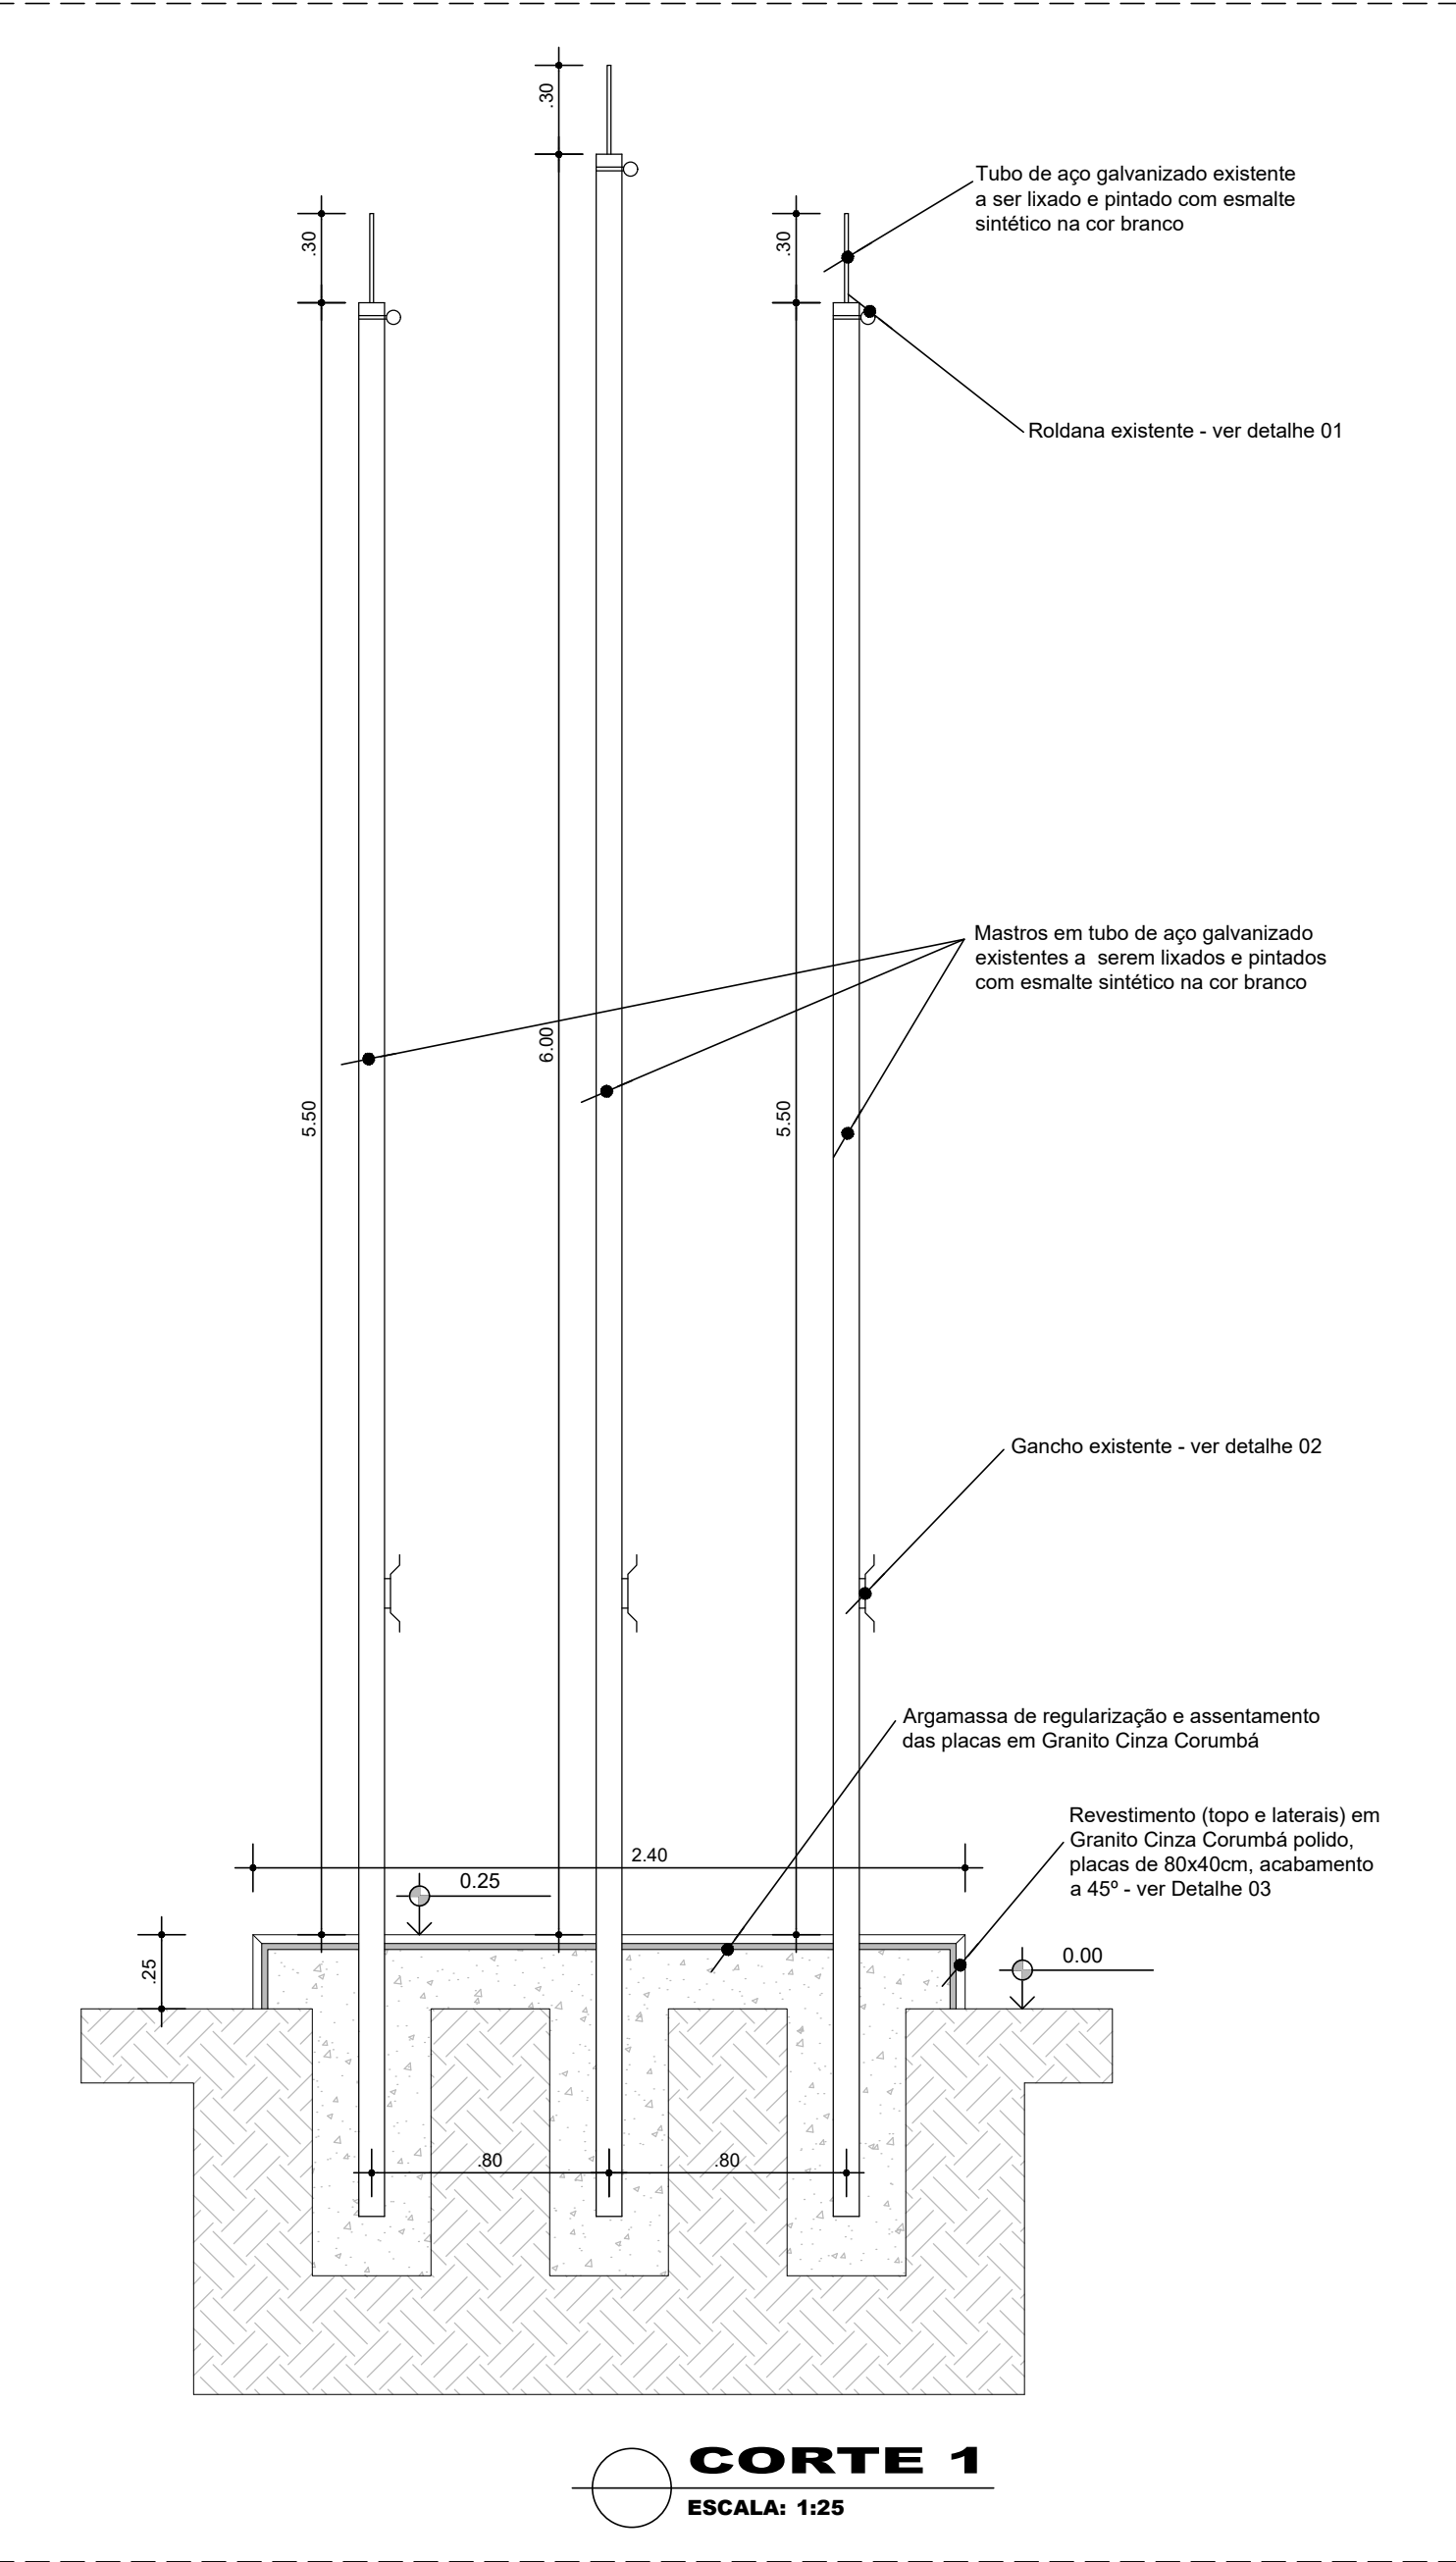

PROPRIETÁRIO: TRIBUNAL REGIONAL ELEITORAL DA BAHIA

RESPONSÁVEL TÉCNICO:

REV. Nº	DATA	RESPONSÁVEL	DESCRIÇÃO

 ACS ARQUITETURA CONSTRUÇÕES E SERVIÇOS CNPJ: 21.162.729/0001-34		PODER JUDICIÁRIO FEDERAL TRIBUNAL REGIONAL ELEITORAL DA BAHIA SECRETARIA DE GESTÃO DE SERVIÇOS COORDENADORIA DE OBRAS E MANUTENÇÃO PREDIAL SEÇÃO DE PROJETOS E OBRAS	
NOME DA CONSTRUÇÃO FÓRUM ELEITORAL DE JACOBINA		TIPO SERVIÇO PROJETO	
ENDEREÇO DA OBRA RUA JOÃO FRAGA BRANDÃO, CENTRO		MUNICÍPIO JACOBINA - BA	
IDENTIFICAÇÃO DA PLANTA PROJETO DE REFORMA DETALHE - REVESTIMENTO BASE DOS MASTROS			
RESPONSÁVEL TÉCNICO ARQUITETO ADRIANO RIBEIRO LEITE		CAU / CREA A48581-0	
DESENHO ADRIANO LEITE		ARQUIVO <small>D:\Users\ADRIANO\Documents\PROJETO\ACONDA\REVISÃO\PROJETO DE REFORMA DO FÓRUM ELEITORAL DE JACOBINA\DETALHE - REVESTIMENTO BASE DOS MASTROS_2023.dwg</small>	
ESCALA INDICADAS		DATA MARÇO 2023	
		REVISÃO 00	
		TIPO PROJETO ARQUITETÔNICO PRANCHA AR 23	