


1 PLANTA DE FORRO
ESCALA: 1/50

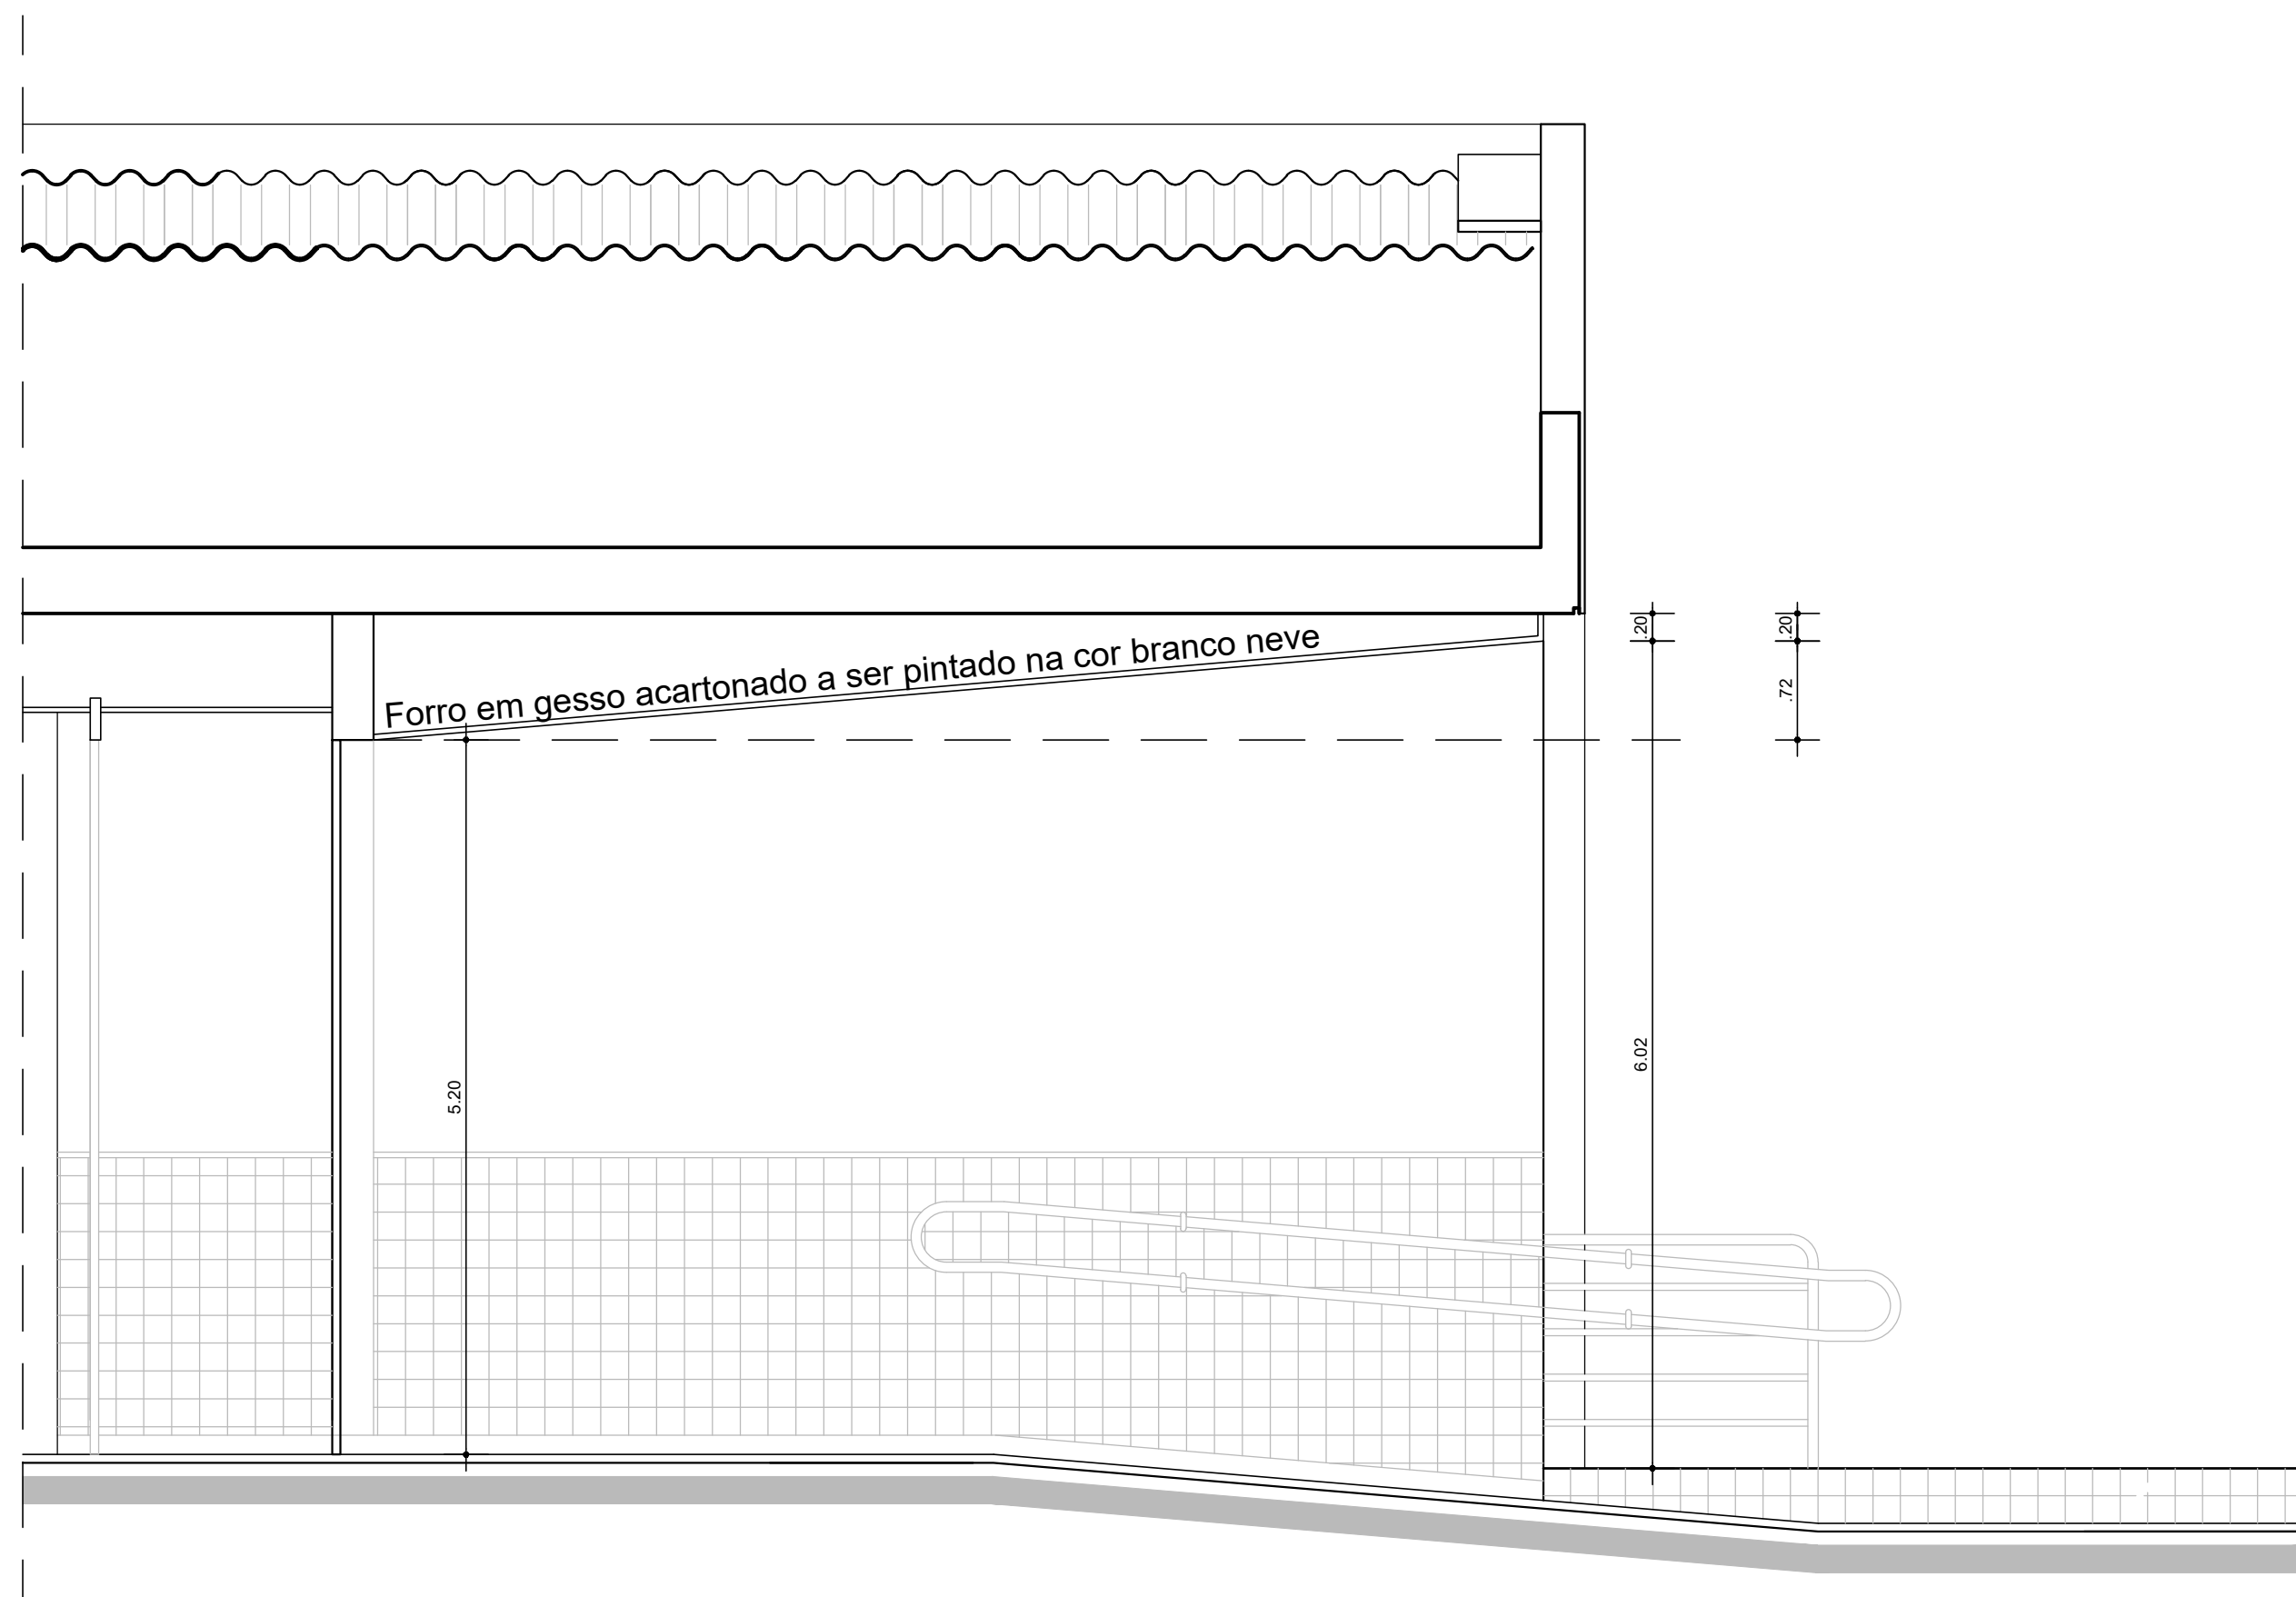

CORTE LONGITUDINAL FORRO HALL DE ACESSO
SEÇÃO DO ENCAIXE DE FORRO MINERAL
ESCALA: 1/25

ARQUITETURA - QUADRO DE ÁREAS/QUANTITATIVO DE FORRO		
AMBIENTE	ESPECIFICAÇÃO DE FORRO	ÁREA (m2)
HALL DE ENTRADA E RECEPÇÃO	FORRO DE GESSO ACARTONADO	11,00
ATENDIMENTO AO PÚBLICO	FORRO DE GESSO ACARTONADO	73,50
TREINAMENTO	FORRO DE GESSO ACARTONADO	34,56
SALA RACK	FORRO DE GESSO ACARTONADO	6,24
CIRCULAÇÃO 1	FORRO DE GESSO ACARTONADO	31,16
CIRCULAÇÃO 2	FORRO DE GESSO ACARTONADO	9,28
CARTÓRIO 1	FORRO DE GESSO ACARTONADO	41,41
JUIZ / AUDIÊNCIA 1	FORRO DE GESSO ACARTONADO	14,17
ARQUIVO 1	FORRO DE GESSO ACARTONADO	6,72
CARTÓRIO 2	FORRO DE GESSO ACARTONADO	41,40
JUIZ / AUDIÊNCIA 2	FORRO DE GESSO ACARTONADO	14,17
ARQUIVO 2	FORRO DE GESSO ACARTONADO	6,72
COPA	FORRO DE GESSO ACARTONADO	7,15
ALMOXARIFADO	FORRO EM GESSO ACARTONADO	3,58
DML	FORRO EM GESSO ACARTONADO	3,58
BANHEIRO FEMININO 1	FORRO EM GESSO ACARTONADO	7,60
BANHEIRO MASCULINO 1	FORRO EM GESSO ACARTONADO	7,68
BANHEIRO ADAPTADO EXISTENTE	FORRO EM GESSO ACARTONADO	4,00
BANHEIRO ADAPTADO NOVO	FORRO EM GESSO ACARTONADO	3,07
HALL DE ENTRADA BANHEIRO ADAPTADO NOVO	FORRO EM GESSO ACARTONADO	1,28
BANHEIRO JUIZ 1	FORRO EM GESSO ACARTONADO	3,08
BANHEIRO JUIZ 2	FORRO EM GESSO ACARTONADO	3,08
VESTIÁRIO FEMININO	FORRO EM GESSO ACARTONADO	4,93
VESTIÁRIO MASCULINO	FORRO EM GESSO ACARTONADO	4,93
BANHEIRO FEMININO 2	FORRO EM GESSO ACARTONADO	7,58
BANHEIRO MASCULINO 2	FORRO EM GESSO ACARTONADO	7,58
HALL DE ACESSO	FORRO EM GESSO ACARTONADO INCLINADO COR BRANCA	6,74
ÁREA TOTAL		368,19
AMBIENTE	ESPECIFICAÇÃO DE FORRO	ÁREA (m2)
DEPÓSITO E CARGA DE URNAS	LATE TRELIGADA COM ENCHIMENTO EM EPS E ACABAMENTO COM MASSA E PINTURA PVA NA COR BRANCA	173,23

LEGENDA PARA LUMINÁRIAS LUMINÁRIAS

	LUMINÁRIA DE SOBREPOR.
	ARANDELA DE SOBREPOR EM PAREDE, COM LÂMPADA INCANDESCENTE DE 100VA, A 1,60m DO PISO
	LUMINÁRIA CIRCULAR DE EMBUTIR, CORPO E REFLETOR EM ALUMÍNIO ANODIZADO JATEADO COM DIFUSOR RECUADO EM VIDRO TEMPERADO, COM DUAS LÂMPADAS FLUORESCENTES DE 20W-220V.

PROPRIETÁRIO: TRIBUNAL REGIONAL ELEITORAL DA BAHIA

RESPONSÁVEL TÉCNICO:

REV. Nº	DATA	RESPONSÁVEL	DESCRIÇÃO

ACS
ARQUITETURA
SERVIÇOS
PROJETOS E OBRAS
CNPJ: 21.152.728/0001-34

PODER JUDICIÁRIO FEDERAL

TRIBUNAL REGIONAL ELEITORAL DA BAHIA

SECRETARIA DE GESTÃO DE SERVIÇOS

COORDENADORIA DE OBRAS E MANUTENÇÃO PREDIAL

SEÇÃO DE PROJETOS E OBRAS

FORMA DE CONSTRUÇÃO

FÓRUM ELEITORAL DE JACOBINA

PROJETO

PROJETO

ENGENHEIRO DA OBRA

RUA JOÃO FRAGA BRANDÃO, CENTRO

MUNICÍPIO

JACOBINA - BA

IDENTIFICAÇÃO DA PLANTA

PROJETO DE REFORMA

PLANTA DE FORRO

RESPONSÁVEL TÉCNICO

ARQUITETO ADRIANO RIBEIRO LEITE

CAU / CREA

A48581-0

TIPO PROJETO

ARQUITETÔNICO

GERADO

ADRIANO RIBEIRO LEITE

ARQUIVO

ARQUIVO

ESCALA

INDICADAS

DATA

JULHO 2023

REVISÃO

01

AR10