


32Us c/ 4 RODAS de 4" (COM TRAVA EM DUAS RODAS)

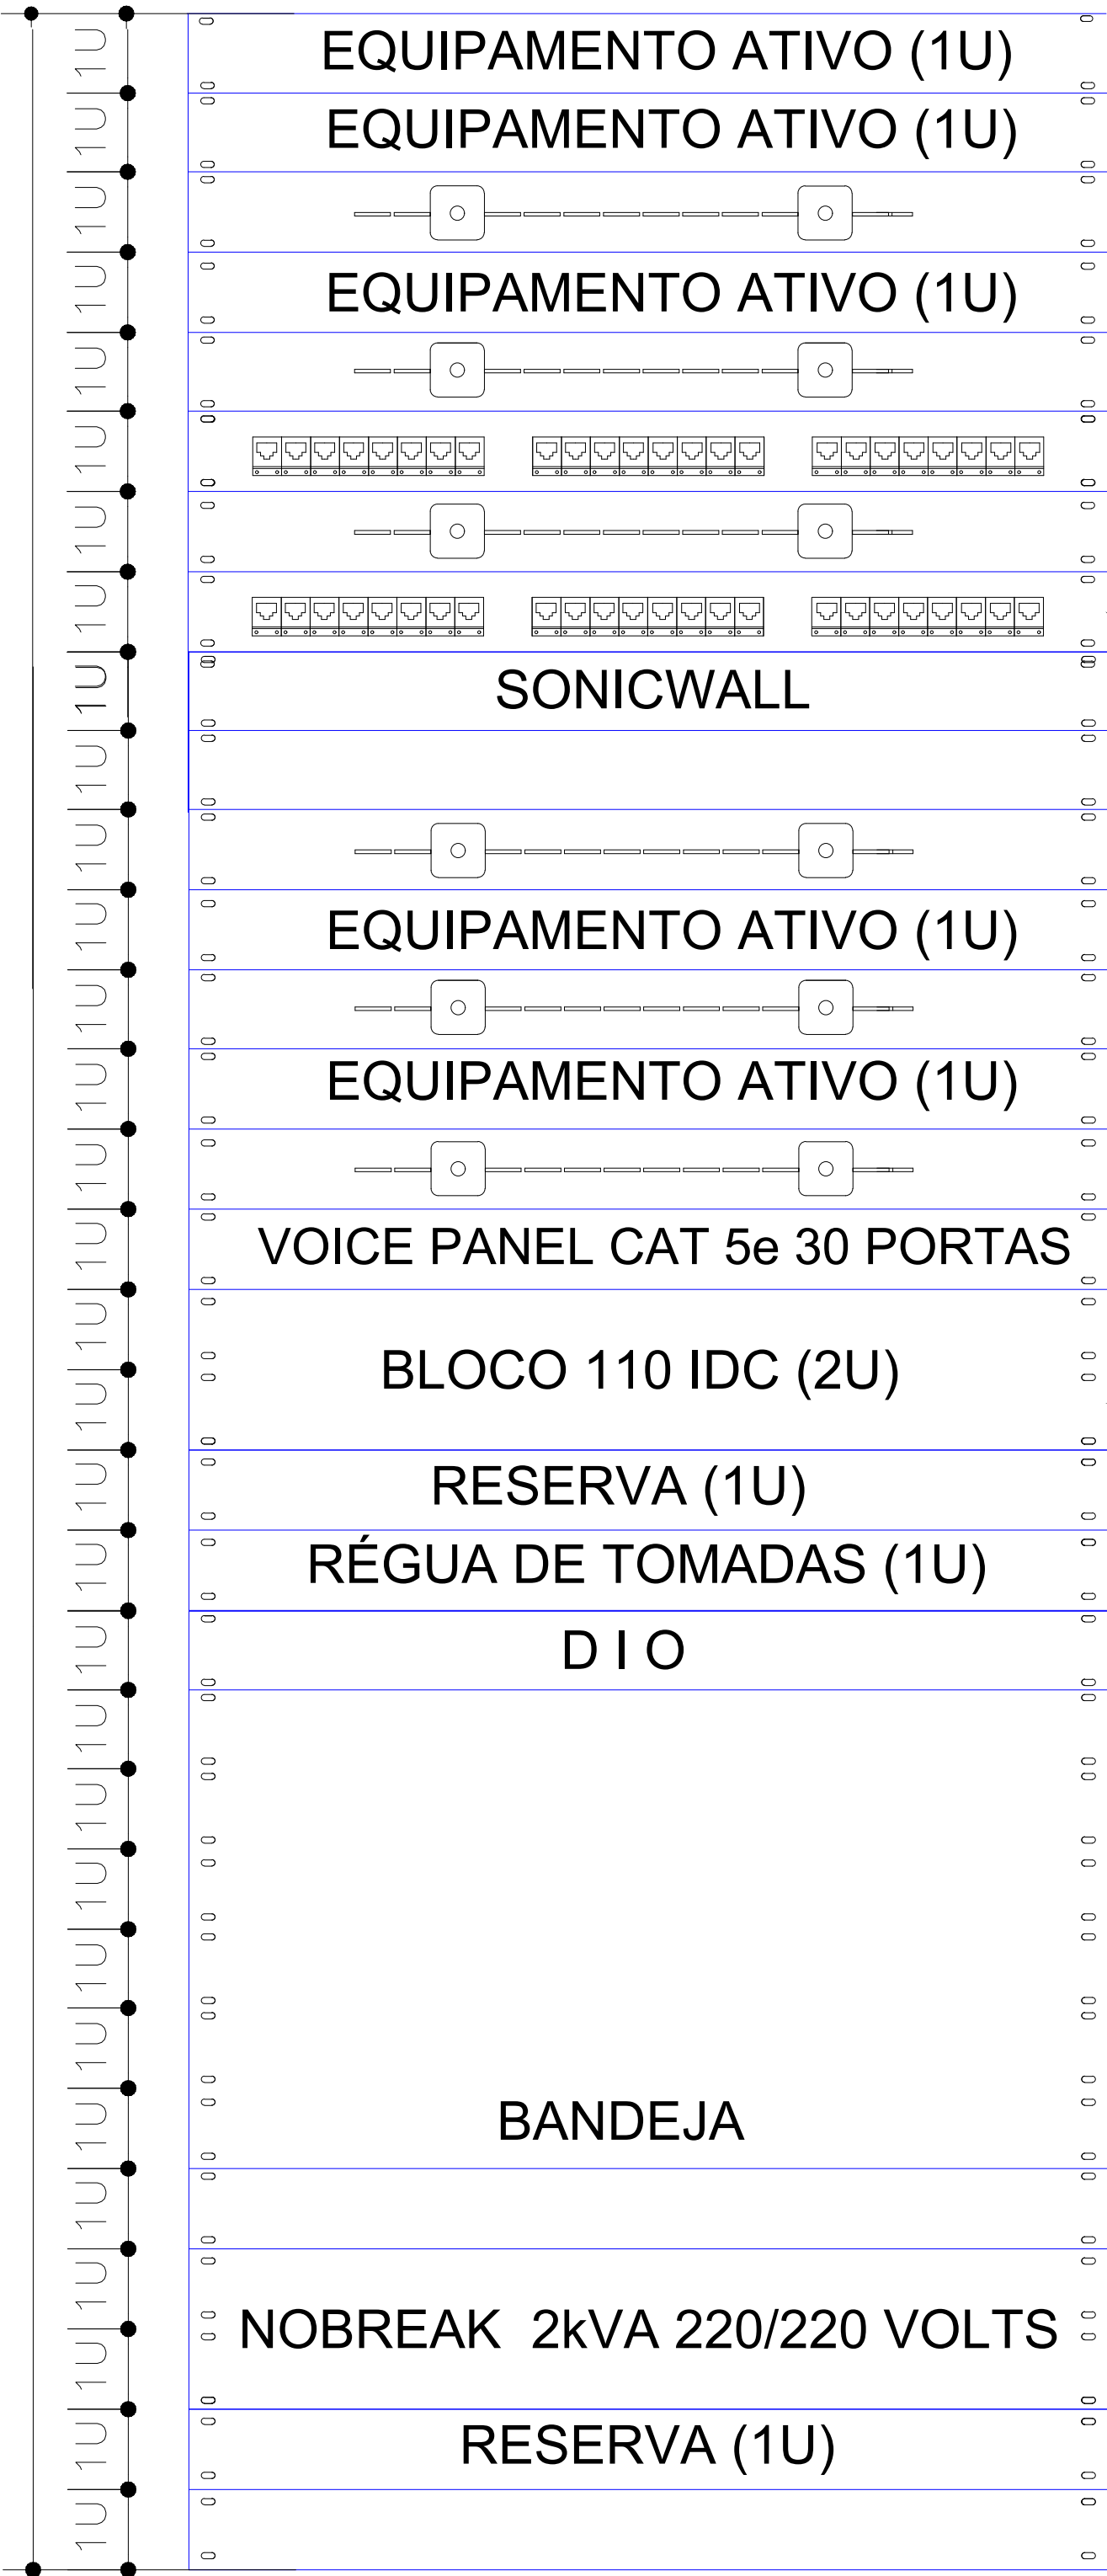

ORGANIZADOR DE CABOS HORIZONTAIS COM ANEIS GUIA (1U)


PATCH PANEL COM 24 PORTAS RJ-45 P/ CABEAMENTO HORIZONTAL (1U) CAT6

PATCH PANEL COM 24 PORTAS RJ-45 P/ CABEAMENTO HORIZONTAL (1U) CAT6

ORGANIZADOR DE CABOS HORIZONTAIS COM ANEIS GUIA (1U)

BLOCO 110 IDC-100PARES P/ VOZ (2U)

DISTRIBUIDOR ÓPTICO (COMPLETO)

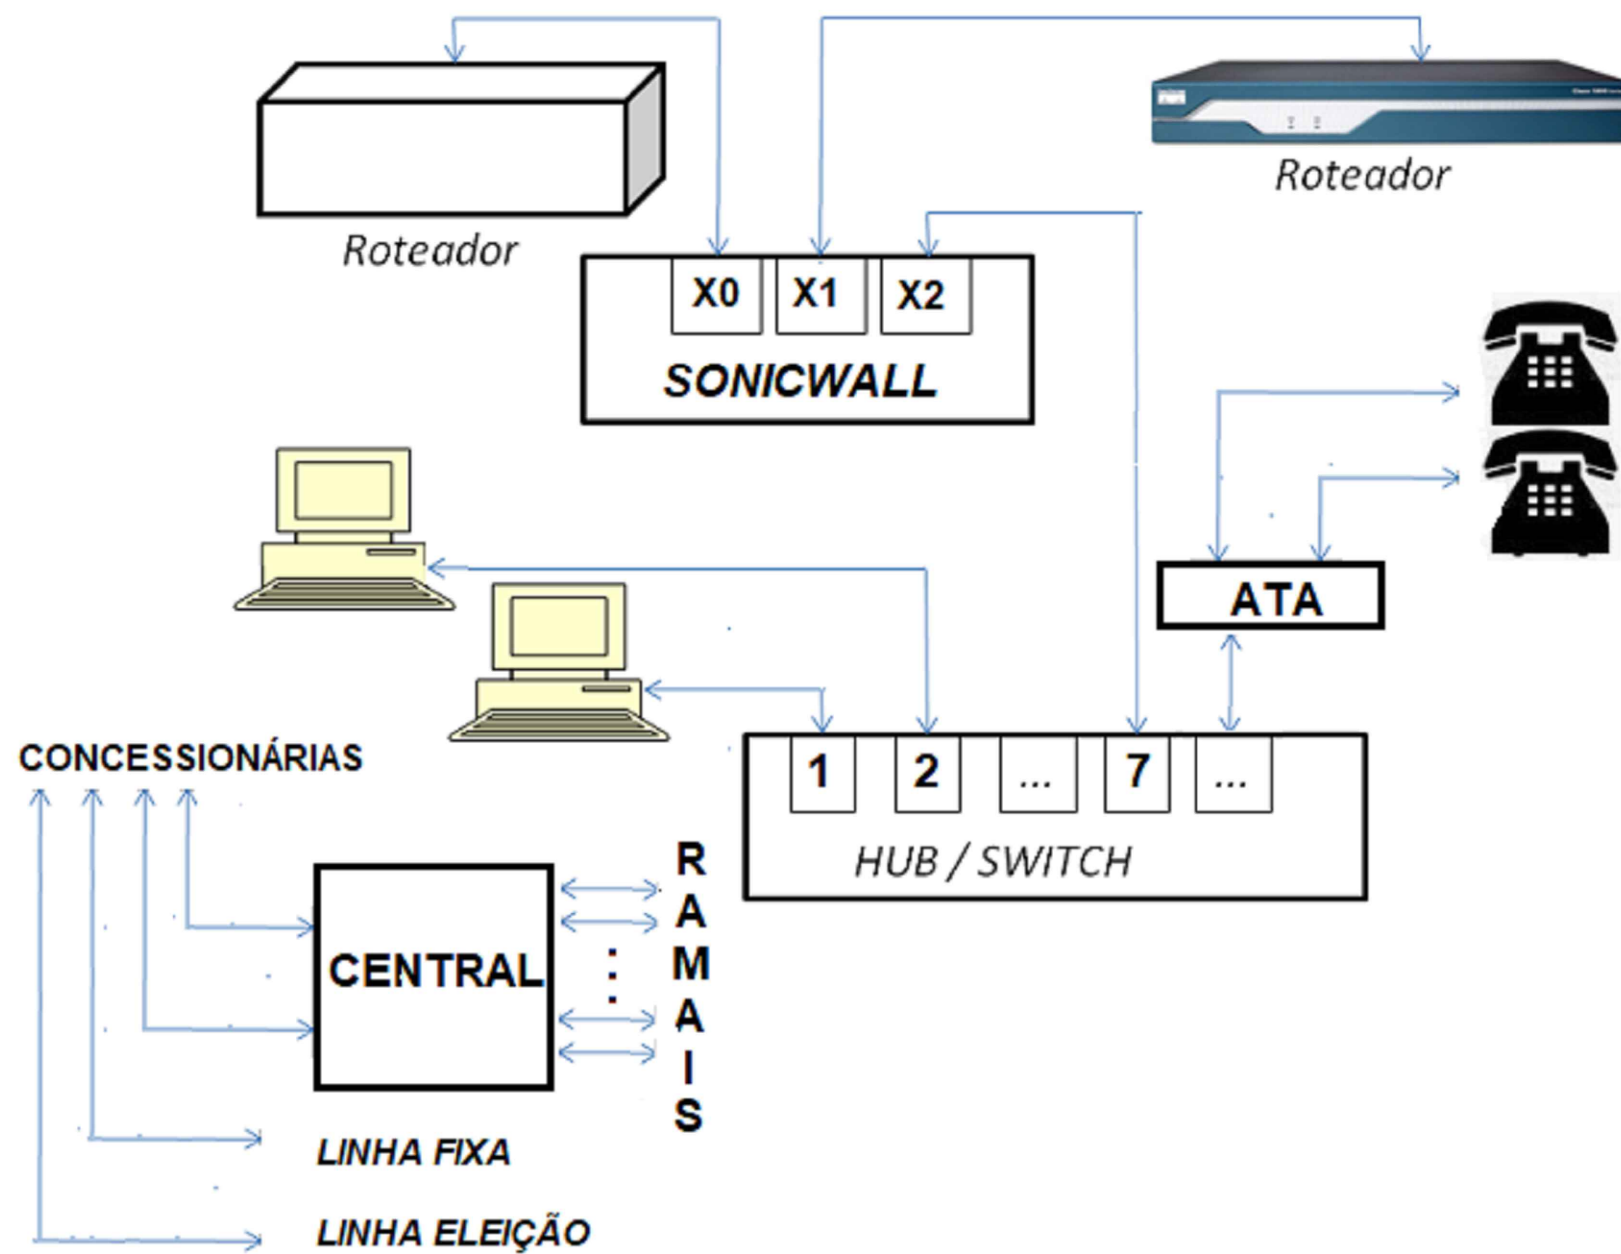

CAIXA 60X60 EMBUTIR PADRÃO TELEBRÁS

CAIXA-PARA-TELEFONE

ESCALA: ESCALA



DETALHE 01: CAIXA DE PASSAGEM R1

ESCALA: S/ESCALA

LEGENDA	
	TOMADA LÓGICA CAT6, ALTURA BAIXA, INSTALADA EM CAIXA 4x2 EMBUTIDA NA ALVENARIA EXCETO INDICADA.
	TOMADA LÓGICA CAT6, ALTURA ALTA, INSTALADA EM CAIXA 4x2 EMBUTIDA NA ALVENARIA OU NO PORTO, EXCETO INDICADA.
	Caixa padrão Telebras Embutir com fundo de madeira 40x40x12cm, com bloco Bargo para 20 pares - H = 0,30m do piso.
	Eletroduto embutido no forro ou em parede
	Eletroduto embutido no piso ou no terreno
	CAIXA DE PASSAGEM - MEDIDAS INDICADAS - EMBUTIDA NO FORRO OU NO PISO - VER INDICAÇÃO EM PLANTA.
	CAIXA TELEFÔNICA PADRÃO TELEBRÁS

- 1 - O RACK SERÁ DE 36 Us, FECHADO, TIPO PISO, COM RODAS E ACESSO PELAS LATERAIS E FRENTE.
- 2 - ELETRODUTOS NÃO ESPECIFICADOS SÃO DE Ø1".
- 3 - AS CAIXAS DE PASSAGEM SERÃO 30x30 OU 50x50 PVC (VER PROJETO).
- 4 - TODA A REDE SERÁ CAT6 COM TERMINAL MACHO (LADO DO RACK) E FEMEA (LADO DA ESTAÇÃO).
- 5 - TODOS OS PONTOS DE CFTV E WIFI SERÃO CAT6 COM TERMINAL MACHO EM AMBOS OS LADOS.
- 6 - OS PONTOS ESTARÃO EM CAIXA 4"x2" COM ESPELHO, COM FURO NO CENTRO PARA CFTV E WIFI E TOMADAS FEMEAS NAS ESTAÇÕES DE TRABALHO.
- 7 - TODA A INSTALAÇÃO INTERNA (ELETRODUTOS E CAIXAS DE PASSAGEM) SERÁ EMBUTIDA ENTRE O FORRO E A LAJE.

OBSERVAÇÕES GERAIS

PROPRIETÁRIO: TRIBUNAL REGIONAL ELEITORAL DA BAHIA

RESPONSÁVEL TÉCNICO: Luiz Sergio da Silva Lima

CREA: 16098-D

REVISÃO3	ALTERAÇÃO3	DATA3
REVISÃO2	ALTERAÇÃO2	DATA2
REVISÃO1	ALTERAÇÃO1	DATA1
REVISÃO	ALTERAÇÃO	DATA



ENDEREÇO DA OBRA: RODOVIA BA 052 KM 86, IPIRÁ - BA

TIPO DO SERVIÇO: Projeto Executivo

IDENTIFICAÇÃO DA PLANILHA: Instalações Rede Lógica Estruturada CAT 6 - Fórum TRE Ipirá		FINANCIADA
DATA: JULHO/2022	ESCALA: 1/75	EL 01