



DETALHE - SINALIZAÇÃO DE PORTAS
ESCALA 1/25

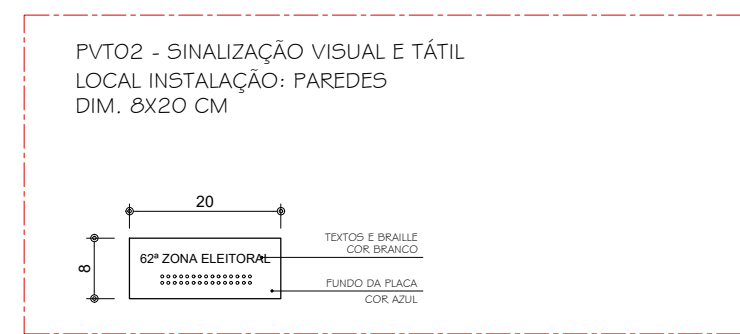

DETALHE - SINALIZAÇÃO DE PAREDES
ESCALA 1/25

LEGENDA DE PROJETO E ESPECIFICAÇÕES		
SINALIZAÇÃO		QUANTIDADE
PISO TÁTIL - ESPECIFICAÇÃO		
	Piso tátil em concreto pré-moldado nas dimensões 250x250x20 mm, na cor amarelo, aplicado com argamassa industrializada AC-2, linha podotátil direcional.	130
	Piso tátil em concreto pré-moldado nas dimensões 250x250x20 mm, na cor amarelo, aplicado com argamassa industrializada AC-2, linha podotátil de alerta.	85
	Piso tátil em placas de borracha sintética flexível antiderrapante nas dimensões 250x250x5 mm, na cor azul, aplicado colado sobre o piso, linha podotátil de direcional.	5
	Piso tátil em placas de borracha sintética flexível antiderrapante nas dimensões 250x250x5 mm, na cor azul, aplicado colado sobre o piso, linha podotátil de alerta.	40
SINALIZAÇÃO EXTERNA - ESPECIFICAÇÃO		QUANTIDADE
	SÍMBOLO INTERNACIONAL DE ACESSIBILIDADE EM ADESIVO	01
	SINALIZAÇÃO VERTICAL PARA VAGAS DE IDOSO E PCD VER DETALHE	02
	SÍMBOLO INTERNACIONAL DE PESSOAS COM DEFICIÊNCIA NAS DIMENSÕES 1,20 X 1,20 M. PINTADO NO PISO COM TINTA EM BORRACHA CLORADA. PICTOGRAMA BRANCO COM FUNDO AZUL (REF. MUNSELL 10B5/10 OU PANTONE 2925 C).	01
SINALIZAÇÃO INTERNA - ESPECIFICAÇÃO		
	[PVT 01] Sinalização visual e tátil para portas: placa em PVC com pictograma/ texto em caracteres e em braille, nas dimensões 20x20 cm (Vide detalhe).	14
	[PVT 02] Sinalização visual e tátil para paredes: placa em PVC com texto em caracteres e em braille, nas dimensões 20x8 cm (vide detalhe).	14
	[MAPA TÁTIL] Mapa tátil: placa em acrílico 8mm com texto em alto relevo e braille, em conformidade com a NBR 9050/2020 (vide detalhe).	01

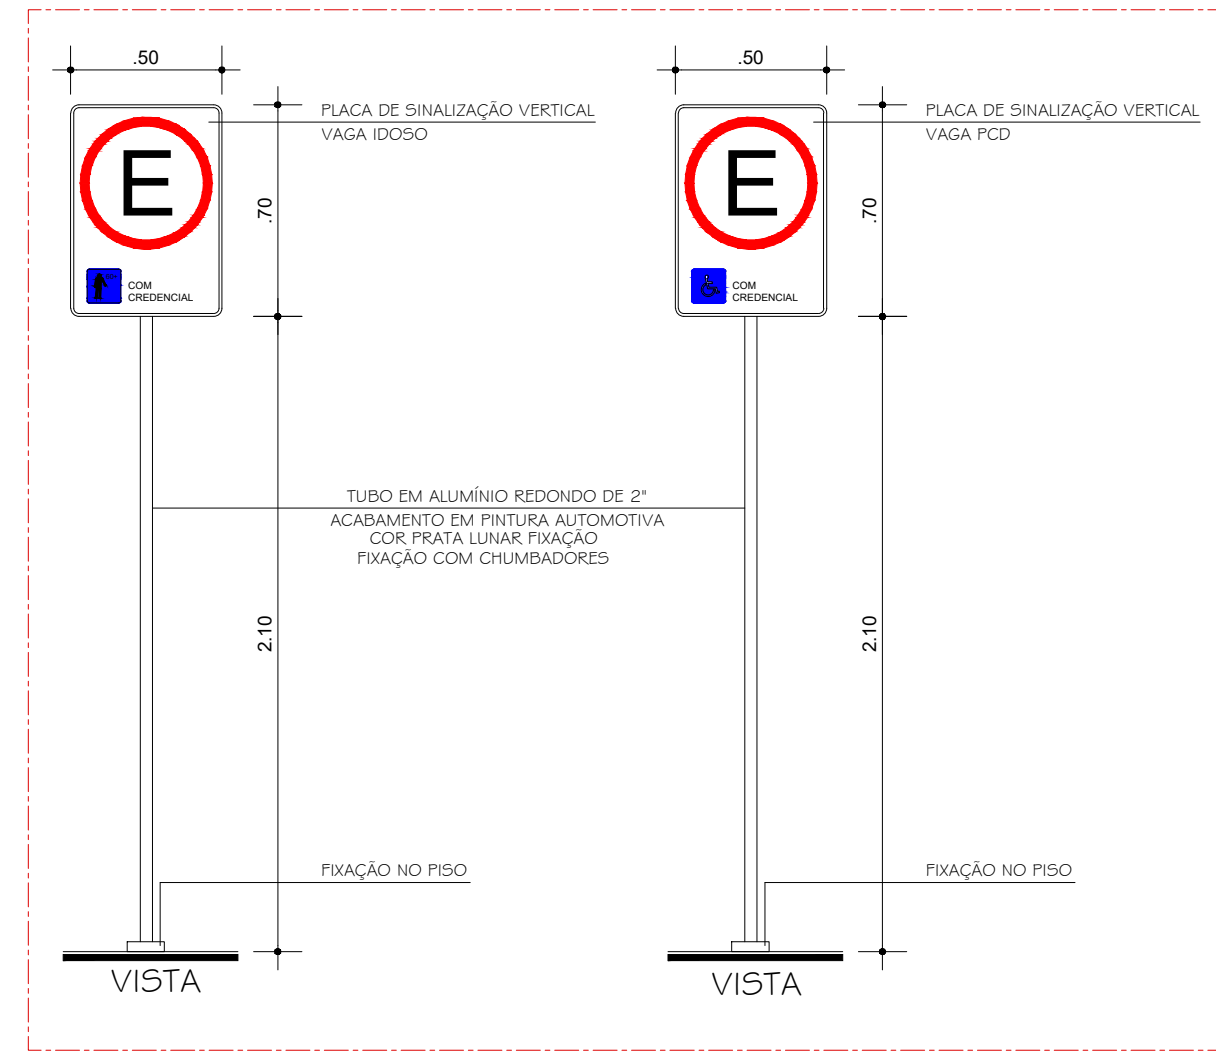

PROPRIETÁRIO: TRIBUNAL REGIONAL ELEITORAL DA BAHIA

RESPONSÁVEL TÉCNICO: ADRIANO RIBEIRO LEITE

REV. Nº	DATA	RESPONSÁVEL	DESCRIÇÃO

ARQUITETURA
CONSTRUÇÕES E
SERVIÇOS
CNPJ: 21.162.729/0001-34

PODER JUDICIÁRIO FEDERAL

TRIBUNAL REGIONAL ELEITORAL DA BAHIA

SECRETARIA DE GESTÃO ADMINISTRATIVA E DE SERVIÇOS
COORDENADORIA DE OBRAS E MANUTENÇÃO PREDIAL
SEÇÃO DE PROJETOS E OBRAS

NOME DA CONSTRUÇÃO
FÓRUM ELEITORAL DE IPIRÁ

TIPO SERVIÇO
PROJETO DE REFORMA

ENDEREÇO DA OBRA
RODOVIA BA 052 KM 86, IPIRÁ-BA

MUNICÍPIO
IPIRÁ-BA

IDENTIFICAÇÃO DA PLANTA
**PROJETO EXECUTIVO ARQUITETÔNICO
ACESSIBILIDADE E SINALIZAÇÃO**

RESPONSÁVEL TÉCNICO
ADRIANO RIBEIRO LEITE

CAU / ORGA
A48581

TIPO PROJETO
PROJETO PRANCHA

DESENHO
ADRIANO RIBEIRO LEITE

ARQUIVO
2022-REFORMA IPIRÁ-ARQ-15-16-PLANTA BXA-ACESSIBILIDADE R01.DWG

ESCALA
DIVERSAS

DATA
JULHO 2022

REVISÃO

ARQ15

