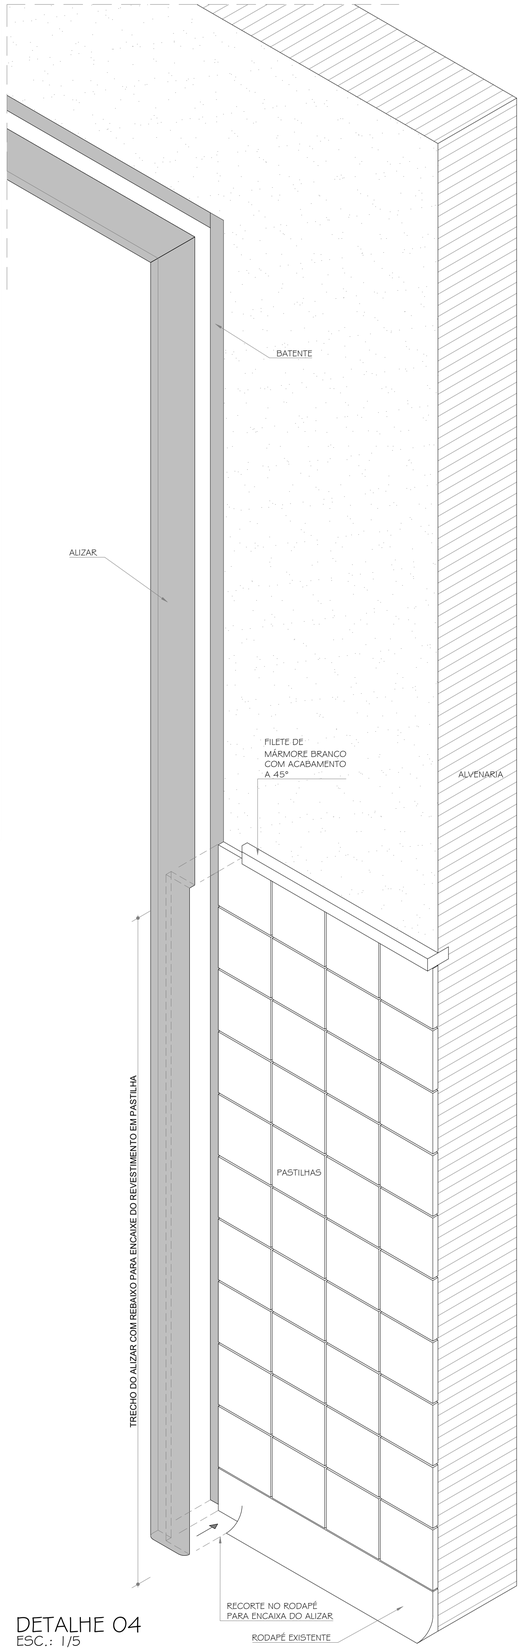

DETALHE 04
ESC.: 1/5

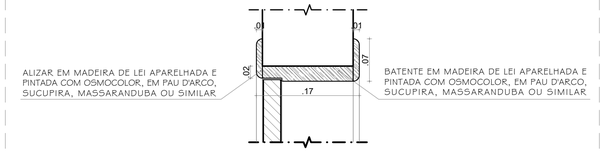

DETALHE 01
ESC.: 1/5

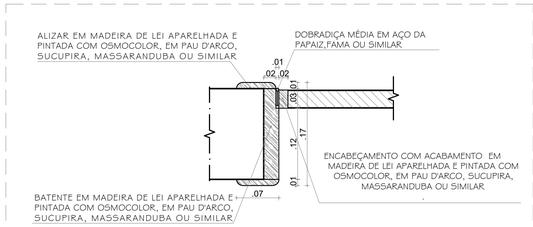

DETALHE 02
ESC.: 1/5

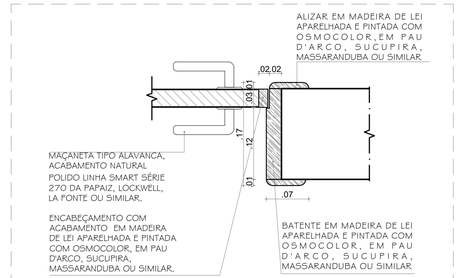

DETALHE 03
ESC.: 1/5

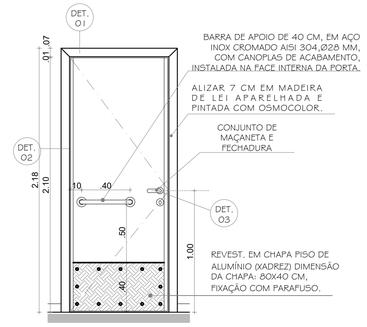

VISTA INTERNA - PM1
ESC.: 1/25

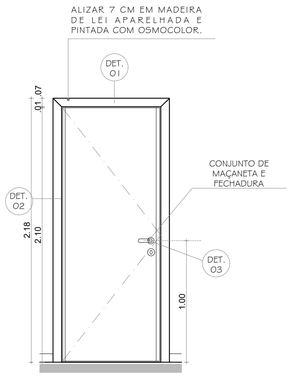

VISTA FRONTAL - PM2
ESC.: 1/25

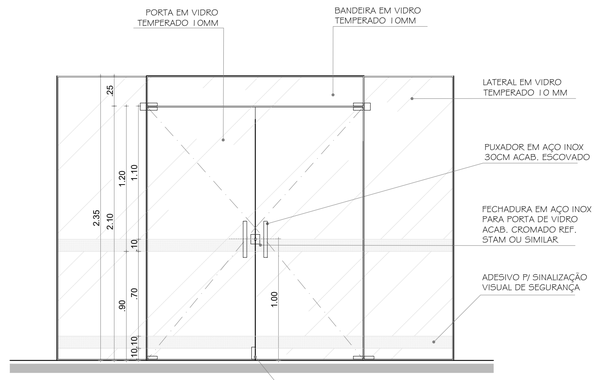

VISTA FRONTAL - PA1
ESC.: 1/25

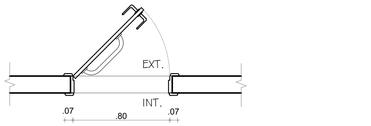

PLANTA BAIXA - PM1
ESC.: 1/25

PORTA SANITÁRIOS PNE
0,80 x 2,10m

PORTA LISA SEMI-OCA REVESTIDA EM LAMINADO PLÁSTICO MELAMÍNICO NA COR AZUL COBALTO DA FÓRMICA, PERSTORP OU SIMILAR COM ENCABEÇAMENTO EM MADEIRA DE LEI (PAU D'ARCO,SUCUPIRA,MASSARANDUBA OU SIMILAR) APARELHADA E PINTADA COM OSMOCOLOR.

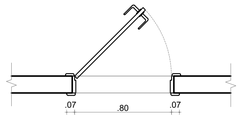

PLANTA BAIXA - PM2
ESC.: 1/25

PORTAS INTERNAS
De 80 x 2.10m

PORTA LISA SEMI-OCA REVESTIDA EM LAMINADO PLÁSTICO MELAMÍNICO NA COR AZUL COBALTO DA FÓRMICA, PERSTORP OU SIMILAR COM ENCABEÇAMENTO EM MADEIRA DE LEI (PAU D'ARCO,SUCUPIRA,MASSARANDUBA OU SIMILAR) APARELHADA E PINTADA COM OSMOCOLOR.

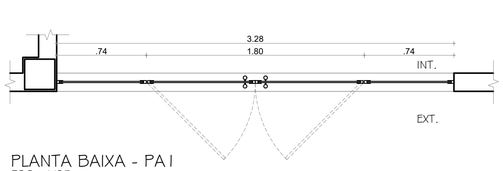

PLANTA BAIXA - PA1
ESC.: 1/25

ESQUADRIA 3,28 x 2.35m

PORTA EM VIDRO TEMPERADO DE 10 MM, COM BANDEIRA, COM MOLA HIDRÁULICA, PUXADOR TUBULAR 30cm EM AÇO INOX ESCOVADO COM FECHADURA E FERRAGENS EM LATÃO CROMADO.

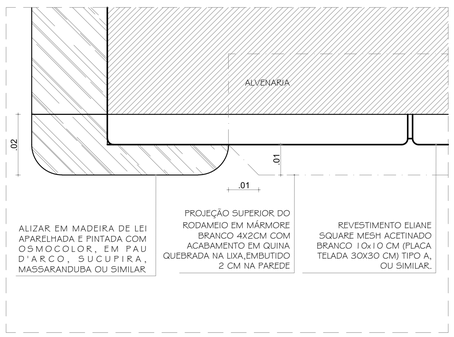

DETALHE 05 (TRECHO COM PASTILHA ATÉ A ALTURA DE 1,10m)
ESC.: 1/1

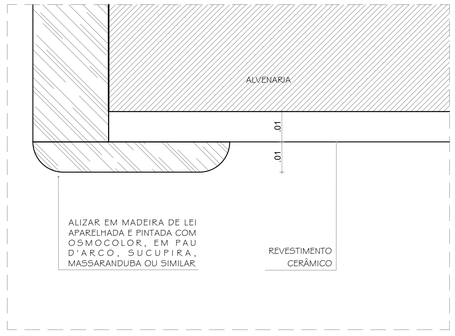

DETALHE 06 (TRECHO COM REVESTIMENTO ATÉ A ALTURA DA PORTA)
ESC.: 1/1

OBS: TODAS AS MEDIDAS DEVERÃO SER RIGOROSAMENTE CONFERIDAS NO LOCAL DA OBRA.

PROPRIETÁRIO: TRIBUNAL REGIONAL ELEITORAL DA BAHIA

RESPONSAVEL TÉCNICO: ADRIANO RIBEIRO LEITE

REV. Nº	DATA	RESPONSÁVEL	DESCRIÇÃO

ACS ARQUITETURA CONSTRUÇÕES E SERVIÇOS
CNPJ: 21.162.729/0001-34

PODER JUDICIÁRIO FEDERAL
TRIBUNAL REGIONAL ELEITORAL DA BAHIA
SECRETARIA DE GESTÃO DE SERVIÇOS
COORDENADORIA DE OBRAS E MANUTENÇÃO PREDIAL
SEÇÃO DE PROJETOS E OBRAS

NOME DA CONSTRUÇÃO: FÓRUM ELEITORAL DE IPIRÁ
TIPO SERVIÇO: PROJETO DE REFORMA
ENDEREÇO DA OBRA: RODOVIA BA 052 KM 86, IPIRÁ-BA
MUNICÍPIO: IPIRÁ-BA
IDENTIFICAÇÃO DA PLANTA: PROJETO EXECUTIVO DE REFORMA PORTAS

RESPONSÁVEL TÉCNICO	CAU / CREA	TIPO PROJETO
ARQ. ADRIANO RIBEIRO LEITE	A48581-0	ARQUITETURA
DESENHO: ADRIANO LEITE	ARQUIVO: 2022-REFORMA IPIRA-ARQ-13-PORTAS.DWG	PRANCHA: ARQ 13
ESCALA: INDICADAS	DATA: JULHO 2022	REVISÃO