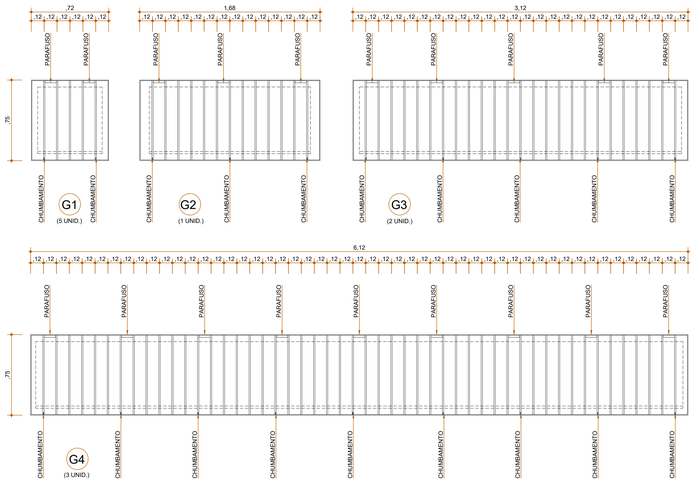

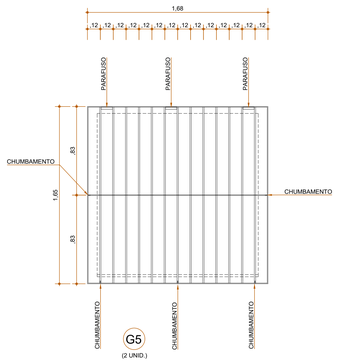

VISTA GRADES
ESCALA 1/20

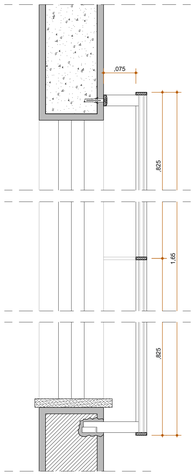

CORTE GRADE G5
ESCALA 1/5

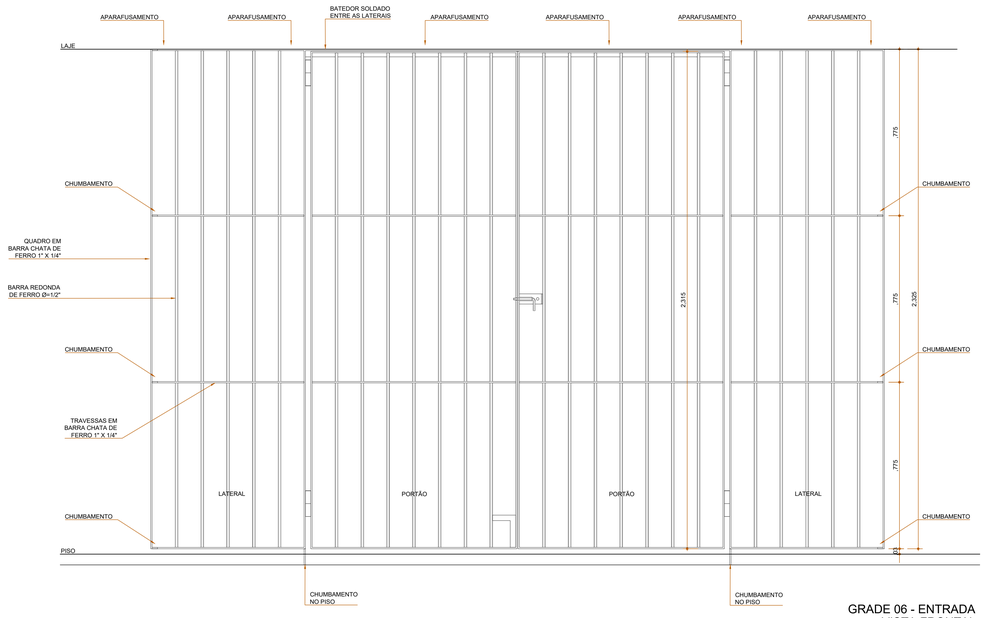

GRADE 06 - ENTRADA
VISTA FRONTAL
ESCALA 1/10

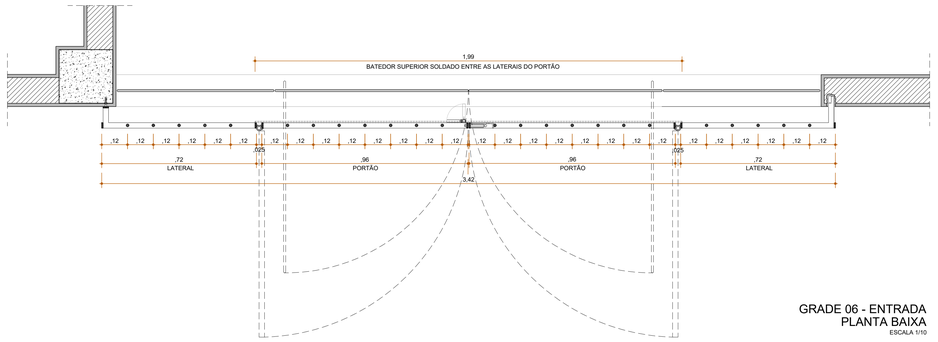

GRADE 06 - ENTRADA
PLANTA BAIXA
ESCALA 1/10

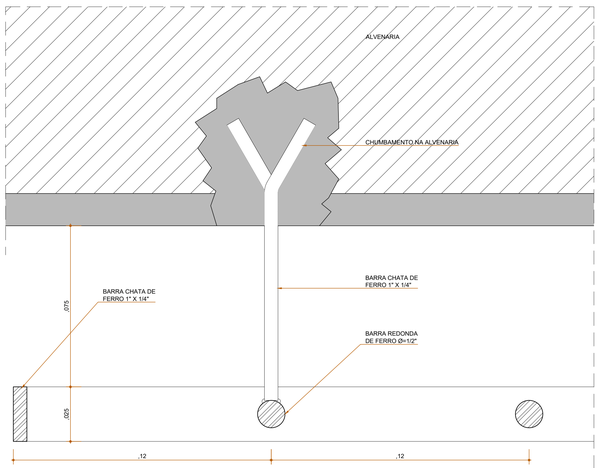

DETALHE FIXAÇÃO INFERIOR
PLANTA BAIXA NA ALTURA DA ALVENARIA
ESCALA 1/1

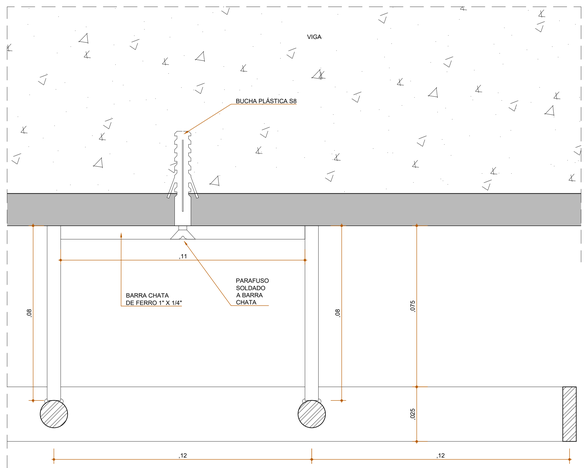

DETALHE FIXAÇÃO SUPERIOR
PLANTA BAIXA NA ALTURA DA VIGA
ESCALA 1/1

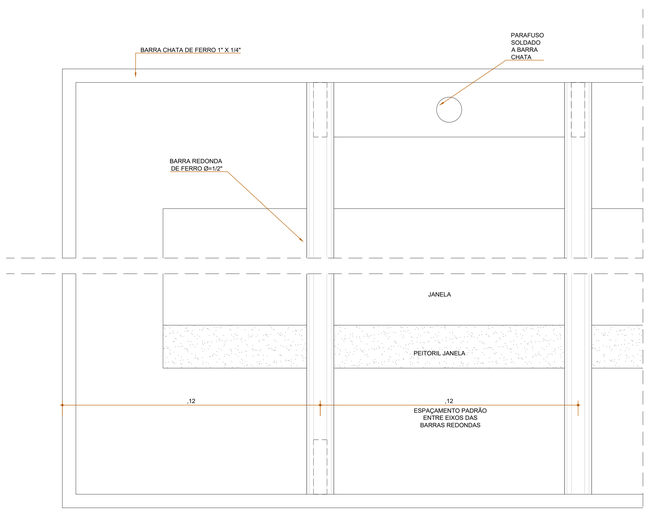

DETALHE FIXAÇÃO
VISTA FRONTAL
ESCALA 1/1

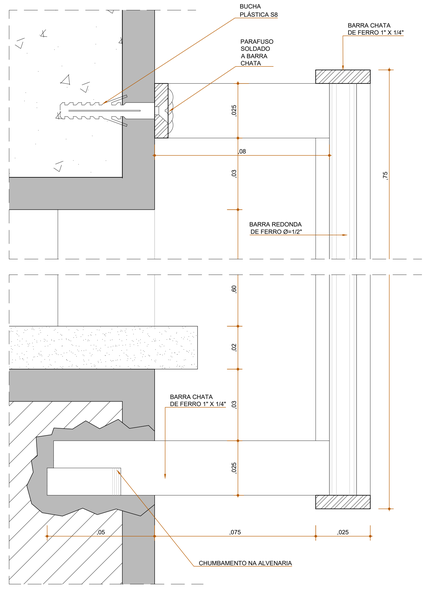

DETALHE FIXAÇÃO
CORTE GRADES G1 A G4
ESCALA 1/1

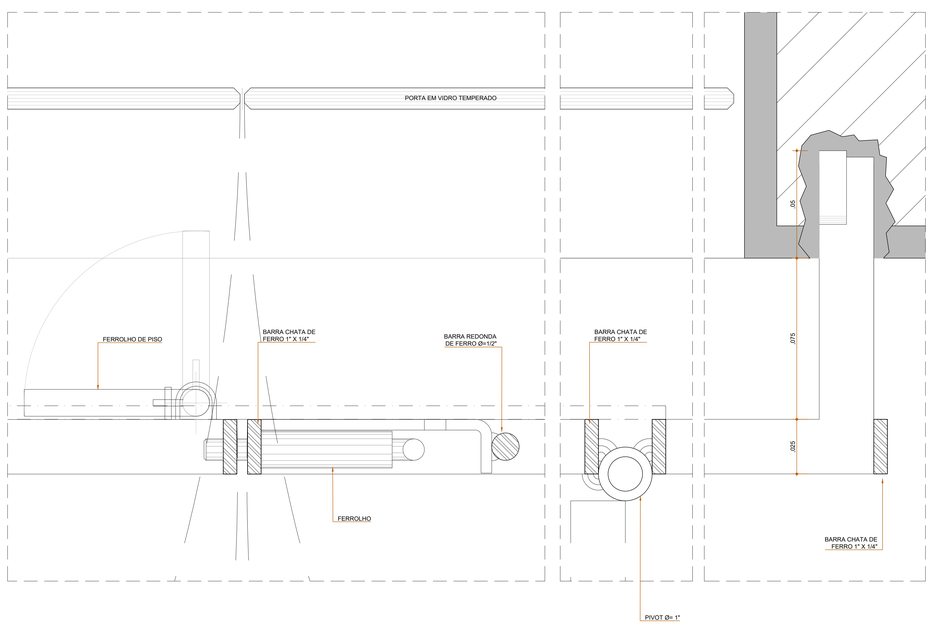

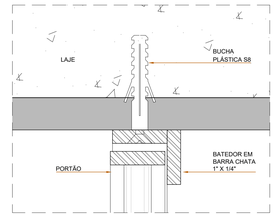

DETALHE FIXAÇÃO SUPERIOR GRADE 06
CORTE VERTICAL
ESCALA 1/1

OBS: AS GRADES DEVEM SER TRATADAS COM FUNDO ESPECIAL, TINTA ANTICORROSIVA OXIBAR DAL 535 BT 0527 - MARCA RENNER, SHERWIN - WILLIANS, EUCATEX, DYRA (CALAMAR), PERFORTEX OU TECNICAMENTE EQUIVALENTE E POSTERIORMENTE PINTURA EM ESMALTE SINTÉTICO NA COR BRANCO NEVE PARA ACABAMENTO.

TODOS OS PARAFUSOS DEVEM SER SOLDADOS A GRADE.

CONFERIR MEDIDAS NO LOCAL.

PROPRIETÁRIO: TRIBUNAL REGIONAL ELEITORAL DA BAHIA

RESPONSAVEL TÉCNICO: ADRIANO RIBEIRO LEITE

REV. Nº	DATA	RESPONSÁVEL	DESCRIÇÃO

PODER JUDICIÁRIO FEDERAL
TRIBUNAL REGIONAL ELEITORAL DA BAHIA
SECRETARIA DE GESTÃO DE SERVIÇOS
COORDENADORIA DE OBRAS E MANUTENÇÃO PREDIAL
SEÇÃO DE PROJETOS E OBRAS

ACS ARQUITETURA CONSTRUÇÕES E SERVIÇOS
CNPJ: 21.162.729/0001-34

NOME DA CONSTRUÇÃO: FORUM ELEITORAL DE IPIRÁ
TIPO SERVIÇO: PROJETO DE REFORMA
ENDEREÇO DA OBRA: RODOVIA BA 052 KM 86, IPIRÁ-BA
MUNICÍPIO: IPIRÁ-BA
IDENTIFICAÇÃO DA PLANTA: PROJETO EXECUTIVO DE REFORMA GRADIS

RESPONSÁVEL TÉCNICO	CAU / CREA	TIPO PROJETO
ARQ. ADRIANO RIBEIRO LEITE	A48581-0	ARQUITETURA
DESENHO: ADRIANO LEITE	ARQUIVO: 2022-REFORMA IPIRA-ARQ-14-GRADIS.DWG	PRANCHA: ARQ 14
ESCALA: INDICADAS	DATA: JULHO 2022	REVISÃO