




VISTA LATERAL
ESCALA 1/20

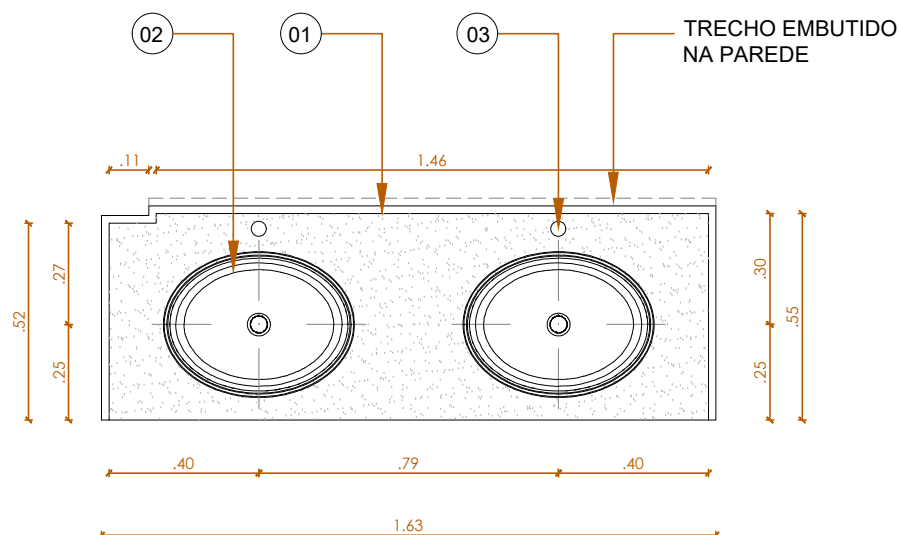

VISTA SUPERIOR
ESCALA 1/20

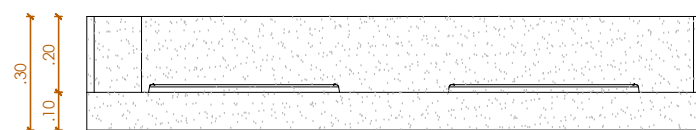

VISTA FRONTAL
ESCALA 1/20

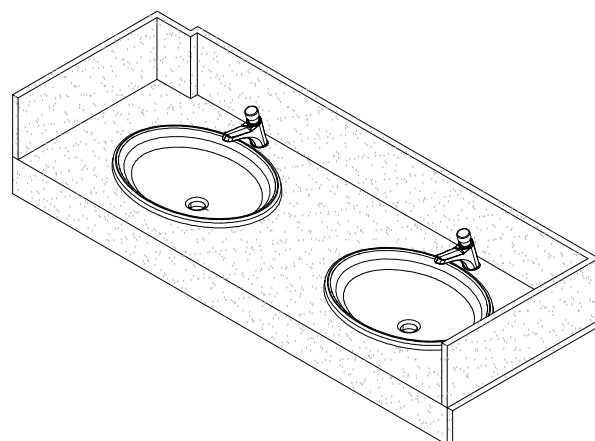

PERSPECTIVA
ESCALA 1/20

LEGENDA DE ESPECIFICAÇÃO DE MATERIAIS

APARELHOS E ACESSÓRIOS		QUANT.
01	BANCADA EM GRANITO ARABESCO	02
02	CUBA DE SOBREPOR OVAL 500X385MM-BRANCO REF. L.680.17	04
03	TORNEIRA PARA LAVATÓRIO DE MESA FECHAMENTO AUTOMÁTICO DECA LINHA DECAMATIC ECO REF. 1173.C, OU EQUIVALENTE TÉCNICO.	04

OBS.: CONFERIR MEDIDAS NO LOCAL

PROPRIETÁRIO: TRIBUNAL REGIONAL ELEITORAL DA BAHIA

RESPONSÁVEL TÉCNICO: ADRIANO RIBEIRO LEITE

REV. Nº	DATA	RESPONSÁVEL	DESCRIÇÃO



ACS ARQUITETURA
CONSTRUÇÕES E
SERVIÇOS
CNPJ: 21.162.729/0001-34

PODER JUDICIÁRIO FEDERAL
TRIBUNAL REGIONAL ELEITORAL DA BAHIA

SECRETARIA DE GESTÃO DE SERVIÇOS
COORDENADORIA DE OBRAS E MANUTENÇÃO PREDIAL
SEÇÃO DE PROJETOS E OBRAS

NOME DA CONSTRUÇÃO

TRIBUNAL REGIONAL ELEITORAL DA BAHIA

TIPO SERVIÇO

PROJETO DE REFORMA

ENDEREÇO DA OBRA

BAIRRO PONTO NOVO, CENTRO ADMINISTRATIVO DE CAMAÇARI

MUNICÍPIO

CAMAÇARI-BA

IDENTIFICAÇÃO DA PLANTA

**FÓRUM ELEITORAL DE CAMAÇARI
DETALHE BANCADA**

RESPONSÁVEL TÉCNICO

ARQ. ADRIANO RIBEIRO LEITE

CAU / CREA

A48581-0

DESENHO

ADRIANO LEITE

ARQUIVO

TRE CAMAÇARI PROJETO REFORMA ARQUITETURA 2023_08_03.DWG

ESCALA

1/20

DATA

JULHO 2023

REVISÃO

TIPO PROJETO

ARQUITETURA

PRANCHA

17/18