



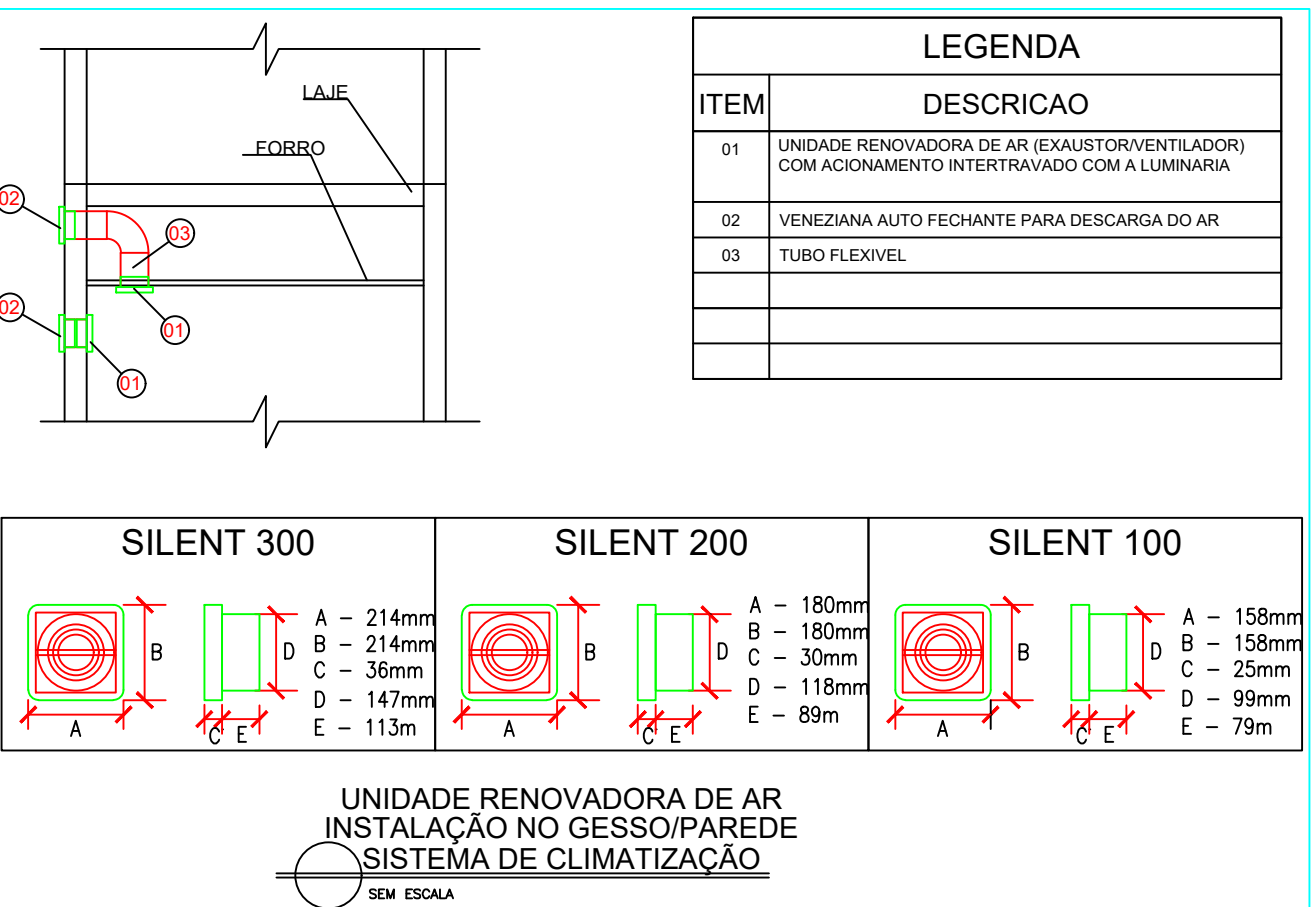




NOTAS:

- 1- VERIFICAR TODAS AS MEDIDAS NA OBRA;
- 2- VAZÃO DE AR EM L/s;
- 3- O INSTALADOR DEVERÁ VERIFICAR AS INTERFERÊNCIAS EM CAMPO E ADEQUAR EM SEU PROJETO EXECUTIVO
- 4- VER MEMÓRIA DESCRITIVO P/ ESPECIFICAÇÕES DETALHADAS; DE MATERIAIS, EQUIPAMENTOS E DESCRIÇÃO DA INSTALAÇÃO;
- 5- INSTALAR SUPORTES COM CALÇOS EM BORRACHA NAS LINHAS FROGROMAS;
- 6- OS VENTILADORES DEVERÃO SER INSTALADOS NOS PLÁCIDOS DA AREIA DE MANUTENÇÃO DO POLO DE URUBAS;
- 7- INSTALAR OS VENTILADORES NOS BANHEIROS E VESTIÁRIOS, SE ATENTAR PARA O DETALHES DE INSTALAÇÃO;
- 8- OS EQUIPAMENTOS DEVERÃO SER LIGADO EM CONJUNTO COM A REDE DE ILUMINAÇÃO;
- 9- OS EXAUSTORES DE AR EXISTENTES DEVERÃO SER REMOVIDOS E ENTREGUES A FISCALIZAÇÃO DO TREINAMENTO;
- 10- O INSTALADOR DEVERÁ EFETUAR A REMOÇÃO DAS CAIXAS EM CONCRETO E DAS GRADES E FECHAR AS PAREDES COM ALVENARIA.
- 11- TODOS OS DRENOS DEVEM SER EMBITADOS NA PAREDE, O INSTALADOR DEVE PROVIDENCIAR A COBERTURA DOS PASSOS E SOBRE OS PASSOS E NOS PASSOS, O DRENOS DEVEM SER LANÇADOS NAS CAIXAS DRENANTES EXISTENTES.

SIMBOLOGIA:

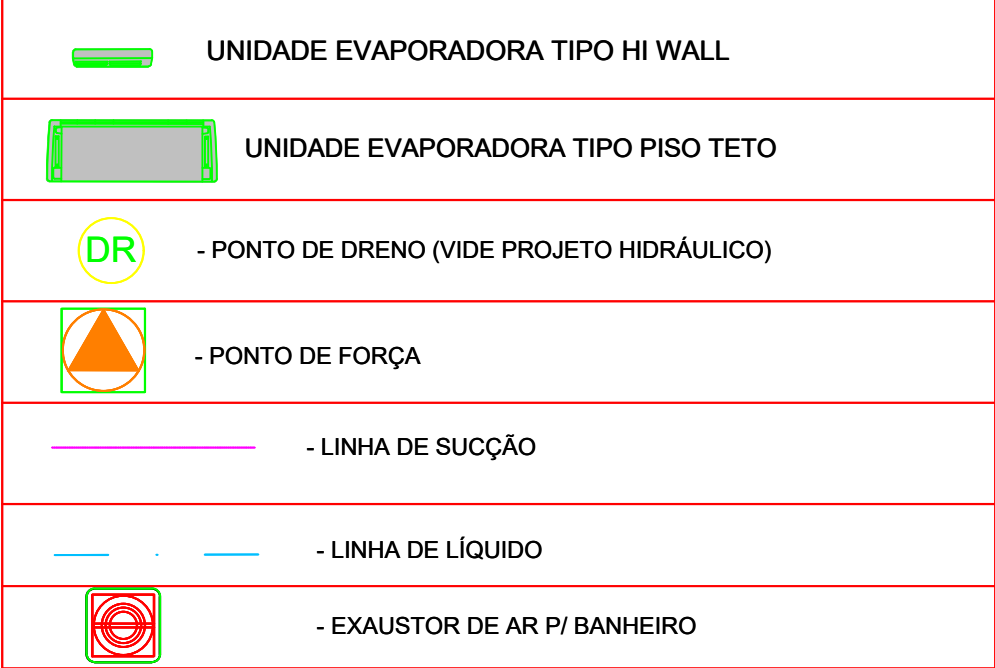


1. CONFERIR MEDIDAS NO LOCAL DA OBRA.
2. TODAS AS MEDIDAS EM MILÍMETRO, A NÃO SER QUANDO INDICADA.

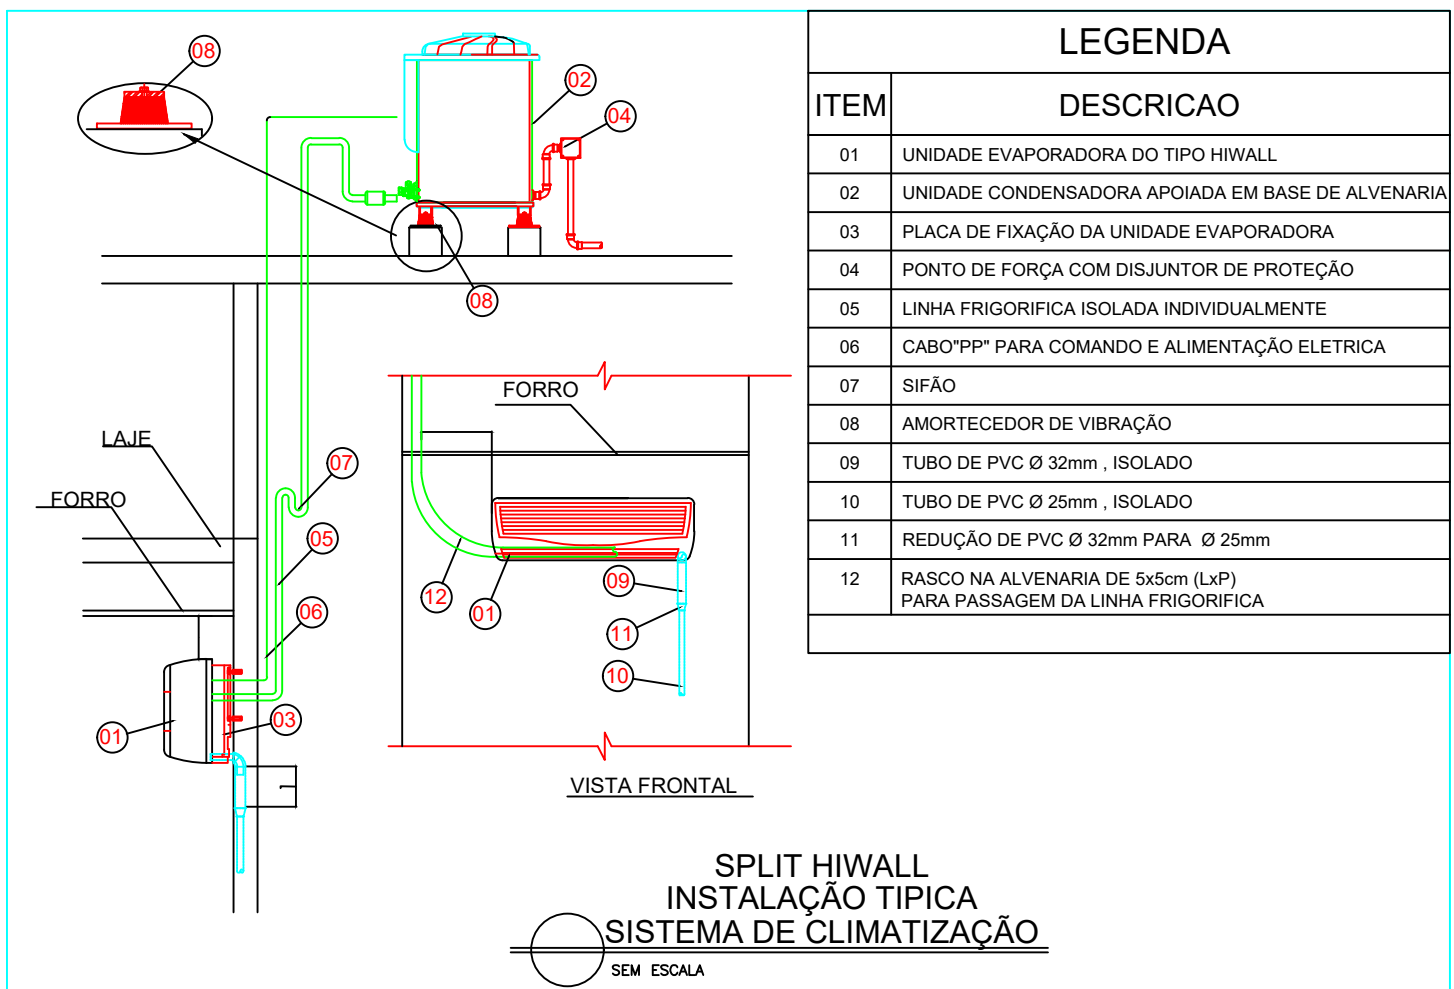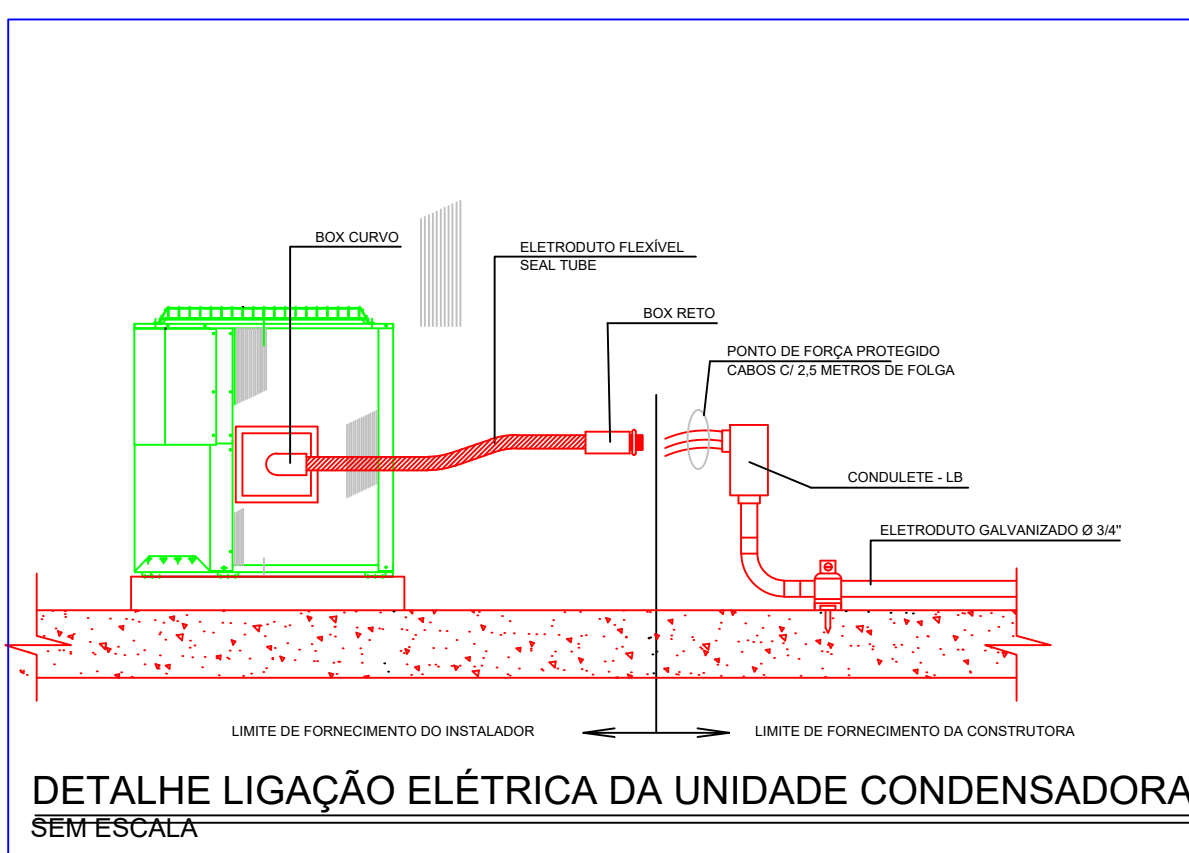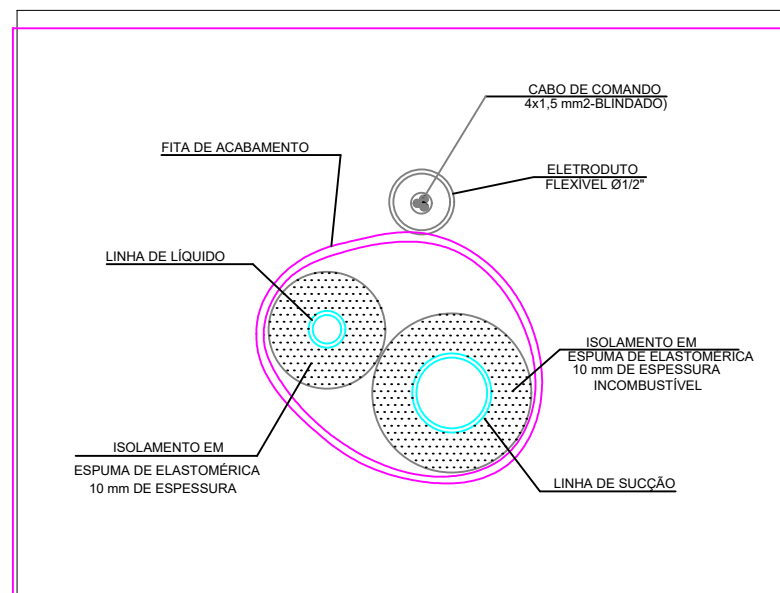

PROPRIETÁRIO: TRIBUNAL REGIONAL ELEITORAL DA BAHIA

RESPONSÁVEL TÉCNICO: PAULO ROBERTO A. DE SANTANA

REV. Nº	DATA	RESPONSÁVEL	DESCRIÇÃO

 <p>ASSOCIACÃO DOS CONSTRUTORES E SERVIDORES</p> <p>CNPJ: 21.162.726/0001-34</p>	<p>PODER JUDICIÁRIO FEDERAL</p> <p>TRIBUNAL REGIONAL ELEITORAL DA BAHIA</p> <p>SECRETARIA DE GESTÃO DE SERVIÇOS</p> <p>COORDENADORIA DE OBRAS E MANUTENÇÃO PREDIAL</p> <p>SEÇÃO DE PROJETOS E OBRAS</p>	
	<p>NOME DA CONFERÊNCIA</p> <p>TRIBUNAL REGIONAL ELEITORAL DA BAHIA</p>	
	<p>ENDEREÇO DA OBRA</p> <p>BAIRRO PONTO NOVO, CENTRO ADMINISTRATIVO DE CAMAÇARI</p>	<p>TIPO SERVIÇO</p> <p>PROJETO DE REFORMA</p>
	<p>IDENTIFICAÇÃO DA PLANTA</p> <p>FÓRUM ELEITORAL DE CAMAÇARI PLANTAS DA FACHADA</p>	<p>MUNICÍPIO</p> <p>CAMAÇARI-BA</p>
<p>RESPONSÁVEL TÉCNICO</p> <p>ENG. PAULO R. A. DE SANTANA</p>	<p>CAU/OSBA</p> <p>59261-D</p>	<p>TIPO PROPOSTO</p> <p>AR CONDICIONADO</p>
<p>DESENHO</p> <p>PAULO R. A. DE SANTANA</p>	<p>ARQUIVO</p> <p>CAMAÇARI PROJETO REFORMA VER 01 DWG</p>	<p>FRANQUIA</p> <p>ARC 04/04</p>
<p>1/50</p>	<p>DATA</p> <p>21 DE NOVEMBRO 2022</p>	<p>REVISÃO</p>