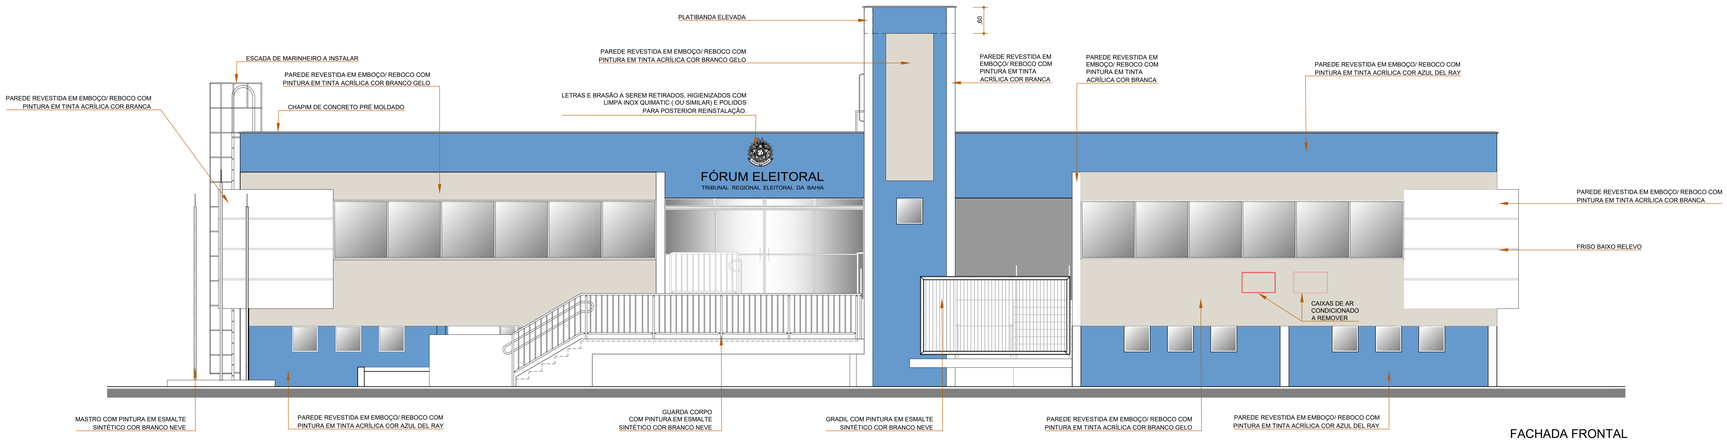

FACHADA FRONTAL
ESCALA 1/50

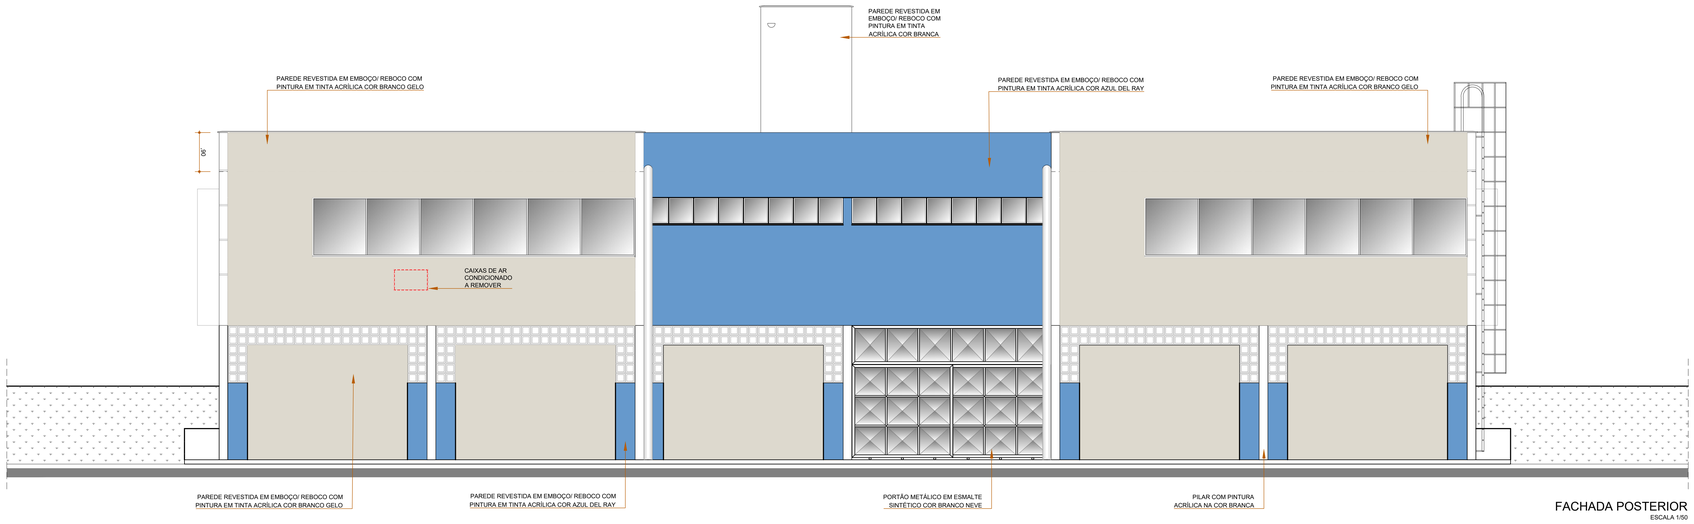

FACHADA POSTERIOR
ESCALA 1/50

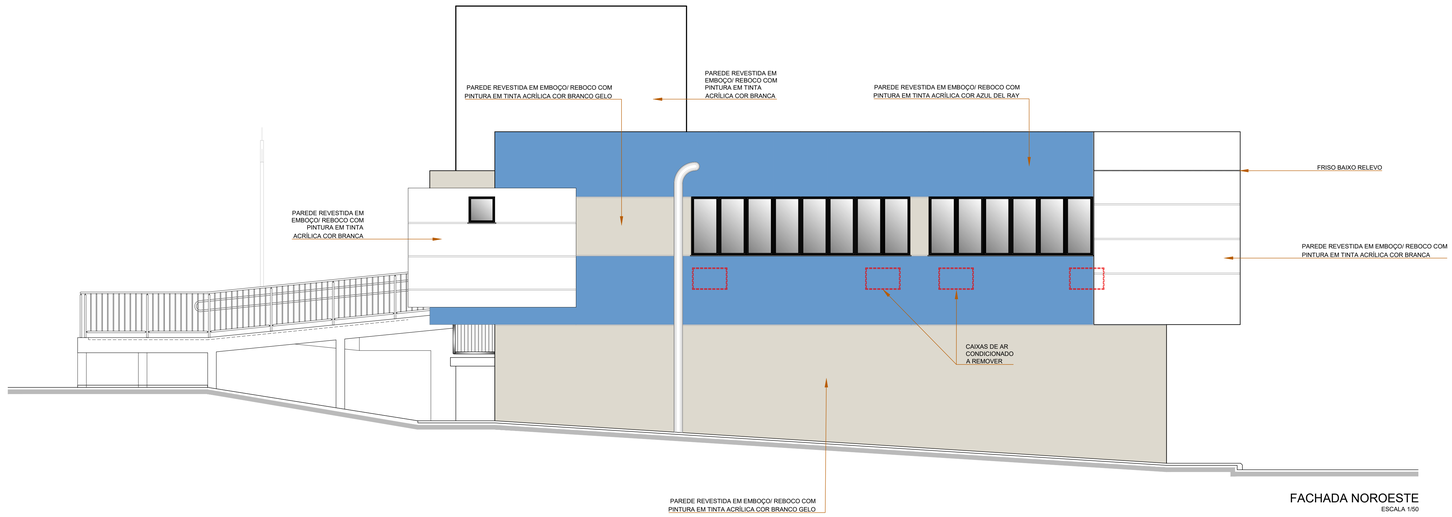

FACHADA NOROESTE
ESCALA 1/50

OBS: RECUPERAR REVESTIMENTO DA FACHADA NOS TRECHOS QUE SE ENCONTRAM DETERIORADOS

REMOVER CAIXAS DE AR CONDICIONADO DE JANELA E FECHAR VÃO COM ALVENARIA.

RECUPERAR PINTURA ORIGINAL DE TODA A EDIFICAÇÃO.

PROPRIETÁRIO: TRIBUNAL REGIONAL ELEITORAL DA BAHIA

RESPONSAVEL TÉCNICO: ADRIANO RIBEIRO LEITE

REV. Nº	DATA	RESPONSÁVEL	DESCRIÇÃO

ACS ARQUITETURA CONSTRUÇÕES E SERVIÇOS
CNPJ: 21.162.729/0001-34

PODER JUDICIÁRIO FEDERAL
TRIBUNAL REGIONAL ELEITORAL DA BAHIA
SECRETARIA DE GESTÃO DE SERVIÇOS
COORDENADORIA DE OBRAS E MANUTENÇÃO PREDIAL
SEÇÃO DE PROJETOS E OBRAS

NOME DA CONSTRUÇÃO: TRIBUNAL REGIONAL ELEITORAL DA BAHIA
TIPO SERVIÇO: PROJETO DE REFORMA
ENDEREÇO DA OBRA: BAIRRO PONTO NOVO, CENTRO ADMINISTRATIVO DE CAMAÇARI
MUNICÍPIO: CAMAÇARI-BA
IDENTIFICAÇÃO DA PLANTA: FÓRUM ELEITORAL DE CAMAÇARI
FACHADAS

RESPONSÁVEL TÉCNICO: ARQ. ADRIANO RIBEIRO LEITE
CAU / CREA: A48581-0
TIPO PROJETO: ARQUITETURA
DESENHO: ADRIANO LEITE
ARQUIVO: TRE CAMAÇARI PROJETO REFORMA ARQUITETURA 2022_07_07.DWG
PRANCHA: 06/18
ESCALA: 1/50
DATA: NOVEMBRO 2022
REVISÃO: