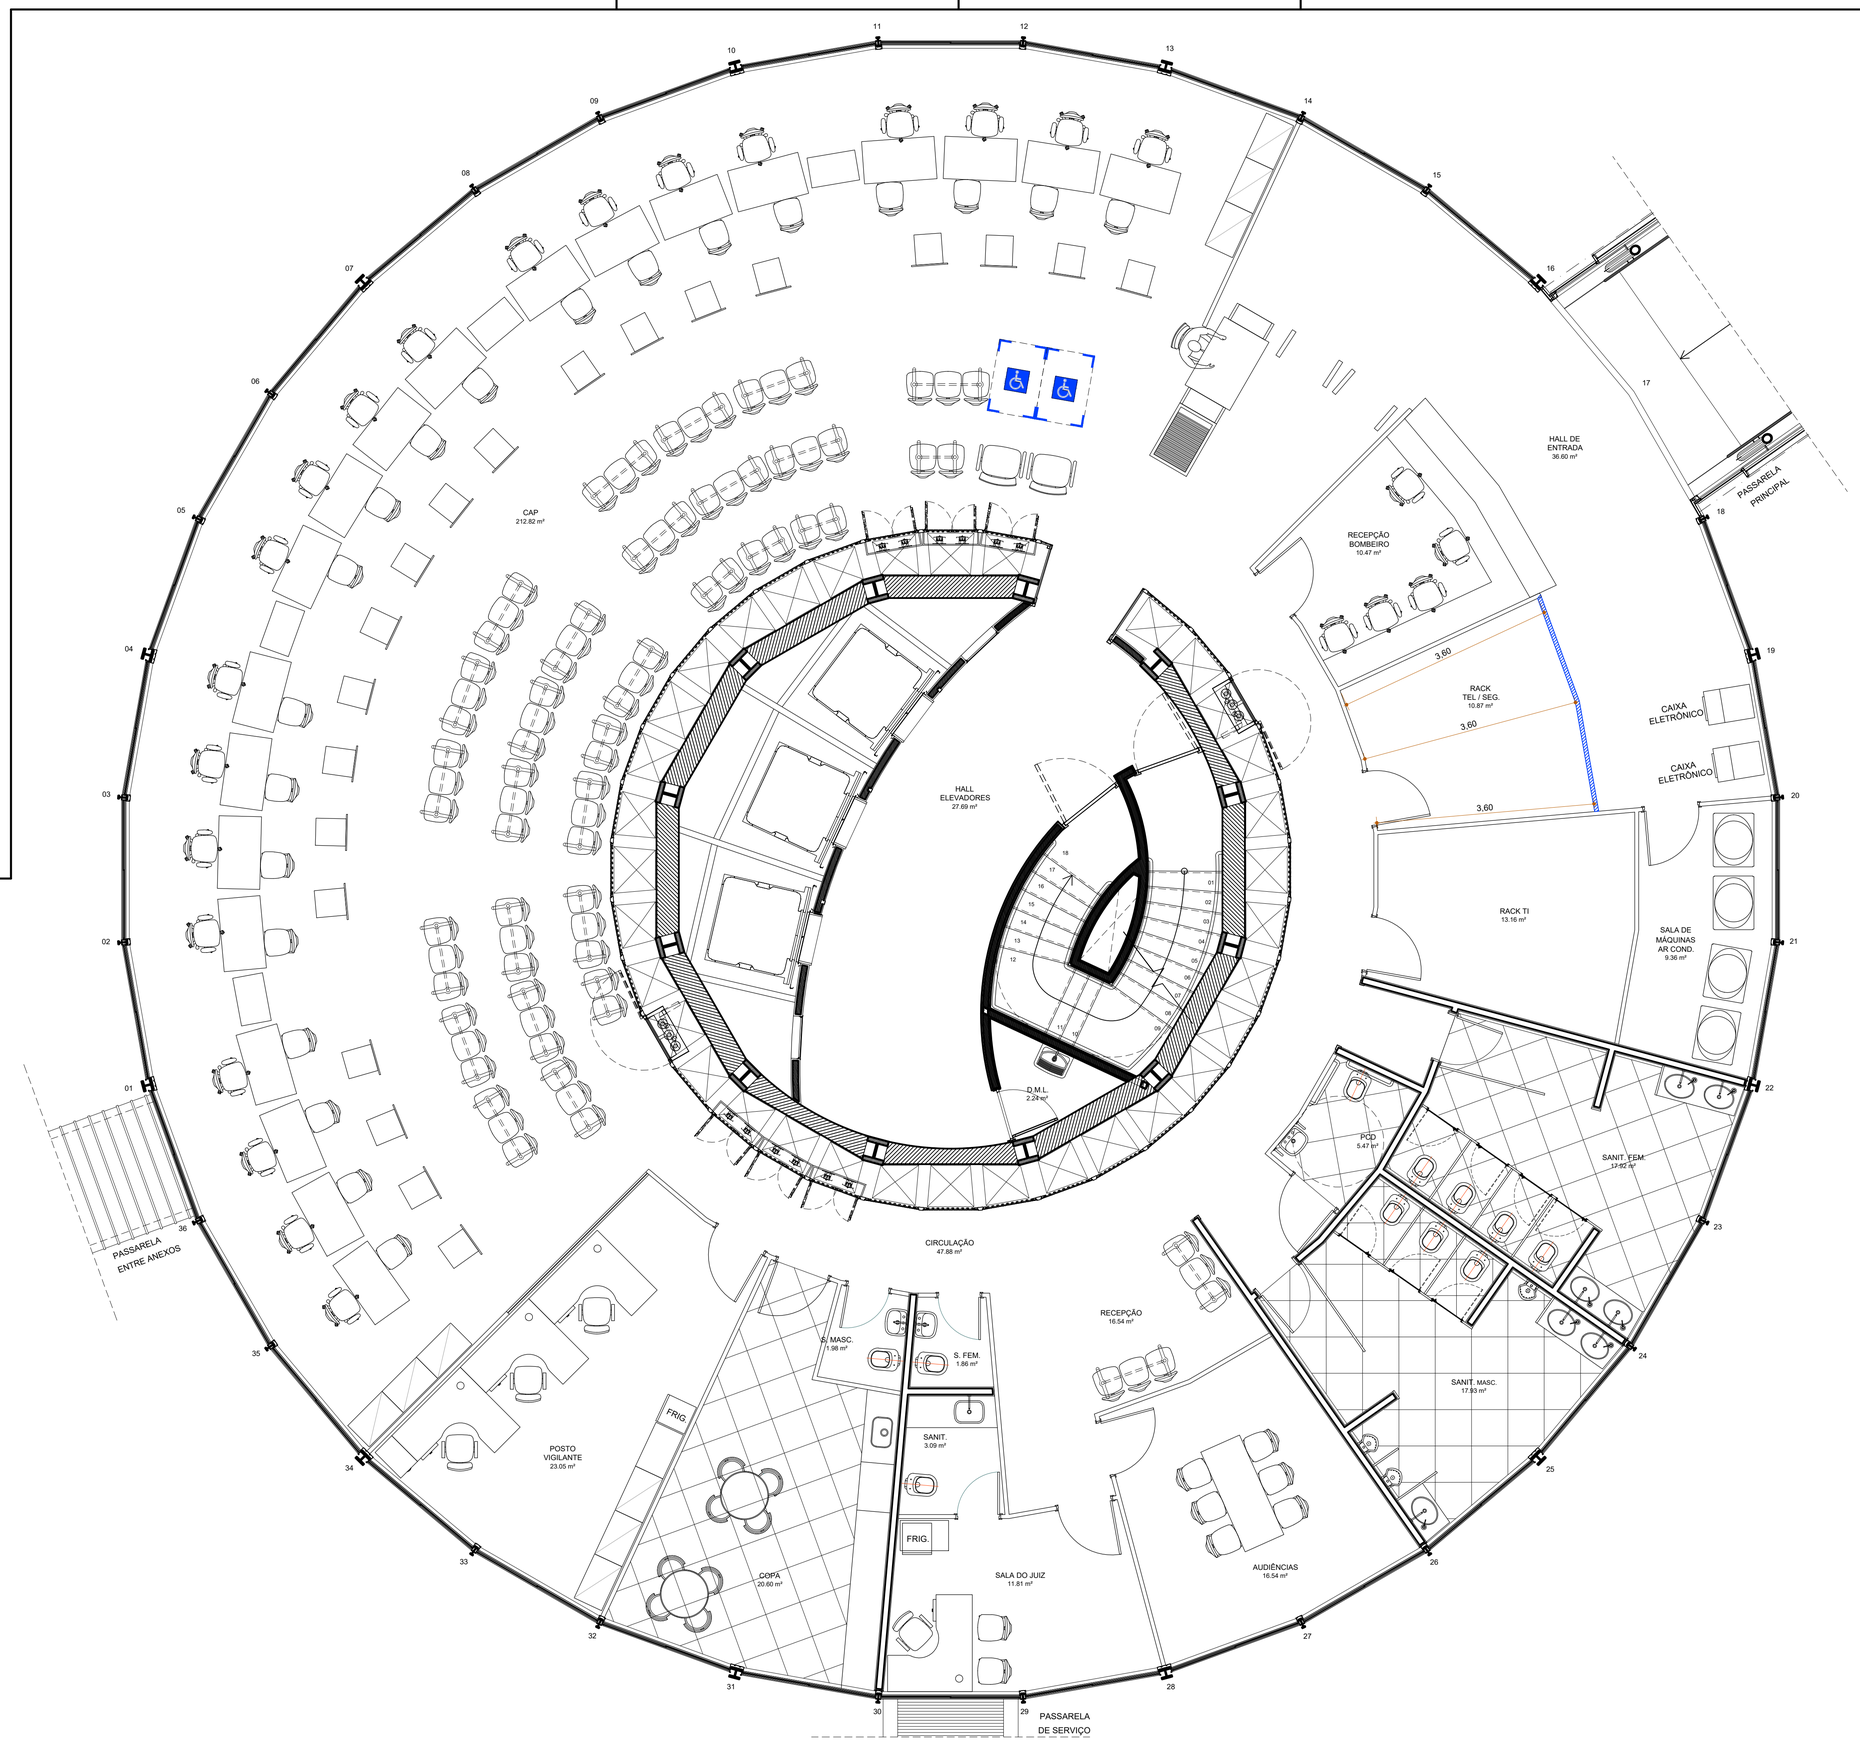

LEGENDA:

- EXISTENTE
- PAREDE A CONSTRUIR

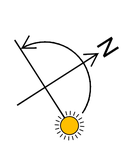

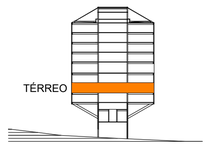

CORTE ESQUEMÁTICO

PROPRIETÁRIO: TRIBUNAL REGIONAL ELEITORAL DA BAHIA

RESPONSAVEL TÉCNICO:

-	-	-	-
-	-	-	-
-	-	-	-
REV. Nº	DATA	RESPONSÁVEL	DESCRIÇÃO

ACS ARQUITETURA CONSTRUÇÕES E SERVIÇOS
CNPJ: 21.162.729/0001-34

PODER JUDICIÁRIO FEDERAL
TRIBUNAL REGIONAL ELEITORAL DA BAHIA
SECRETARIA DE GESTÃO DE SERVIÇOS
COORDENADORIA DE OBRAS E MANUTENÇÃO PREDIAL
SEÇÃO DE PROJETOS E OBRAS

NOME DA CONSTRUÇÃO: EDIFÍCIO ANEXO III TRE-BA	TIPO SERVIÇO: PROJETO DE REFORMA
ENDEREÇO DA OBRA: PRIMEIRA AVENIDA - CENTRO ADMINISTRATIVO DA BAHIA	MUNICÍPIO: SALVADOR-BA

IDENTIFICAÇÃO DA PLANTA
PROJETO EXECUTIVO DE REFORMA - 3° ETAPA
PLANTA BAIXA - LAYOUT- TÉRREO

RESPONSÁVEL TÉCNICO: ARQ. ADRIANO RIBEIRO LEITE		CAU / CREA: A48581-0
DESENHO: ADRIANO LEITE	ARQUIVO: AR-TREBA-ANEXOIII-CONST.DEMO.DWG	
ESCALA: 1/50	DATA: NOVEMBRO 2024	REVISÃO: 00

TIPO PROJETO: ARQUITETURA
PRANCHA: AR 02