



BANCADA 01
COPAS - 1º SUBSOLO, 1º, 2º, 3º PAVIMENTOS
ESCALA 1/10



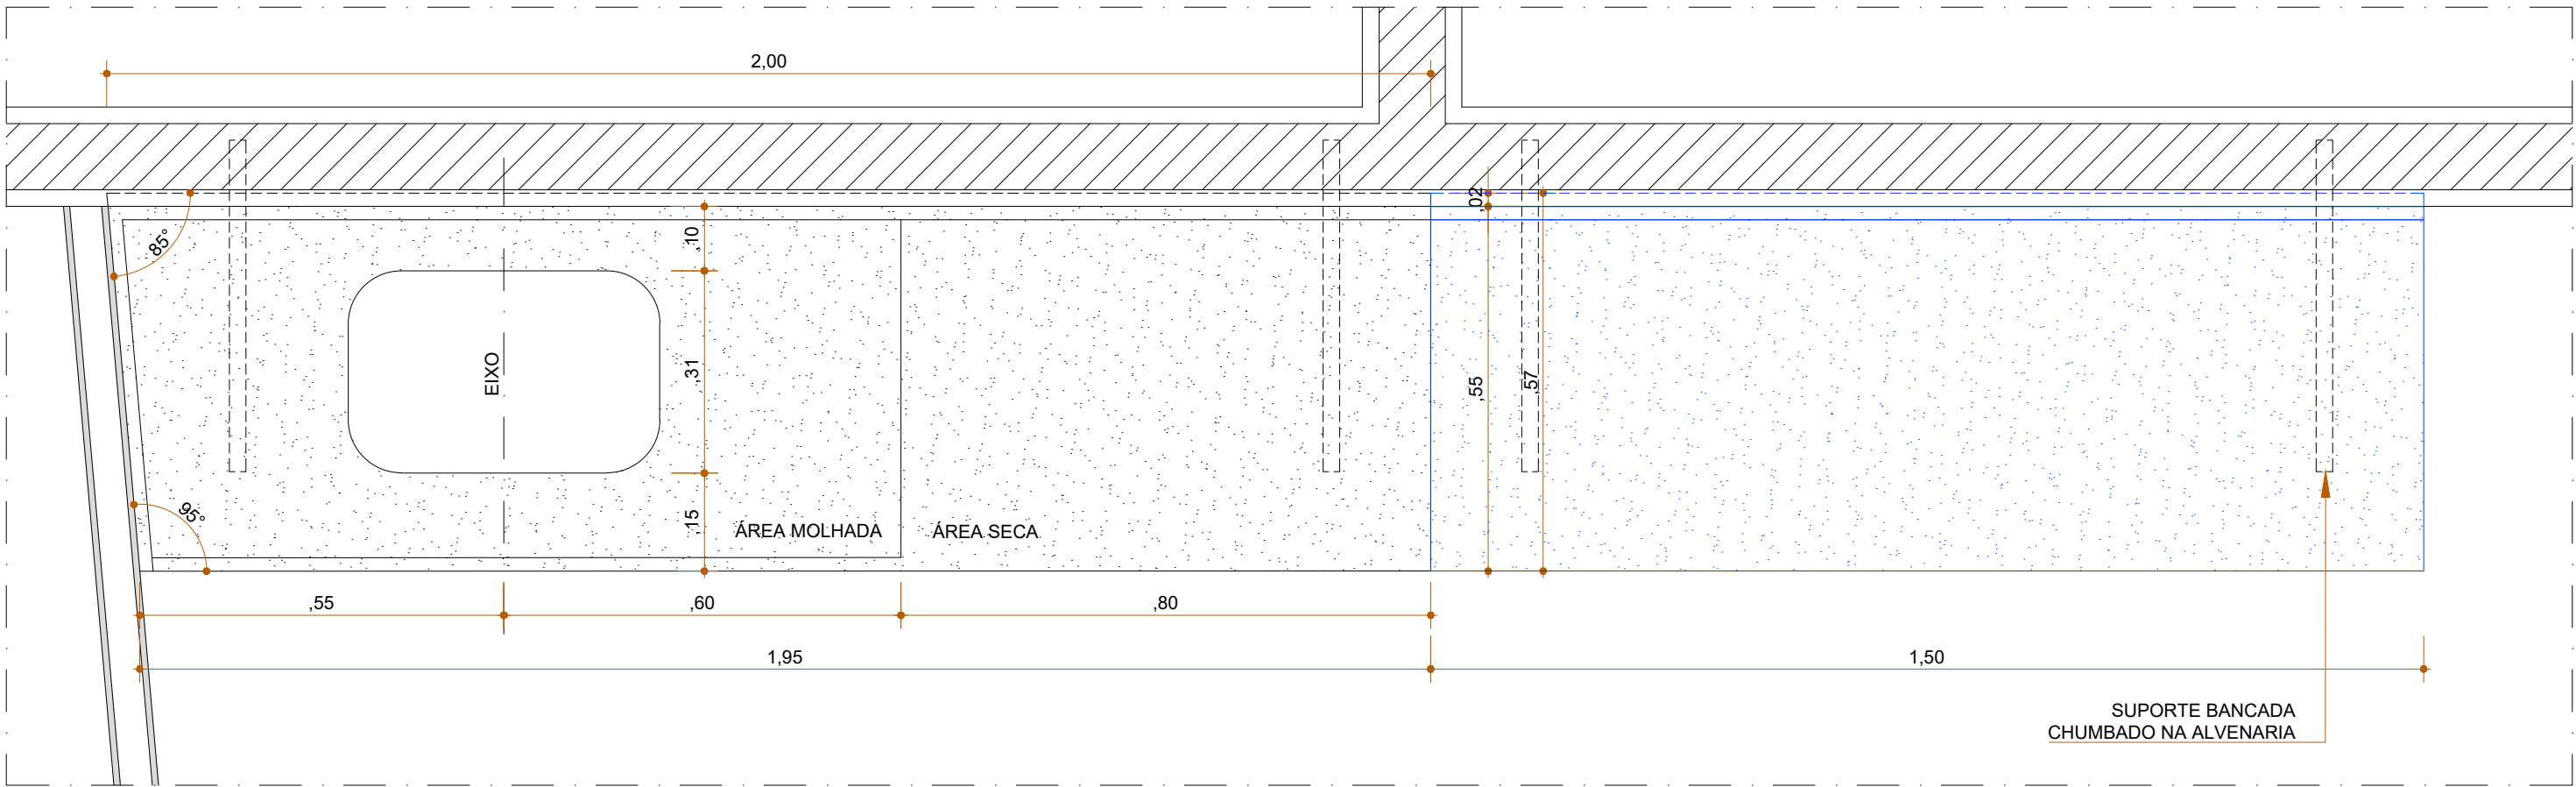

BANCADA 02
COPAS - 4º, 5º PAV.
ESCALA 1/10

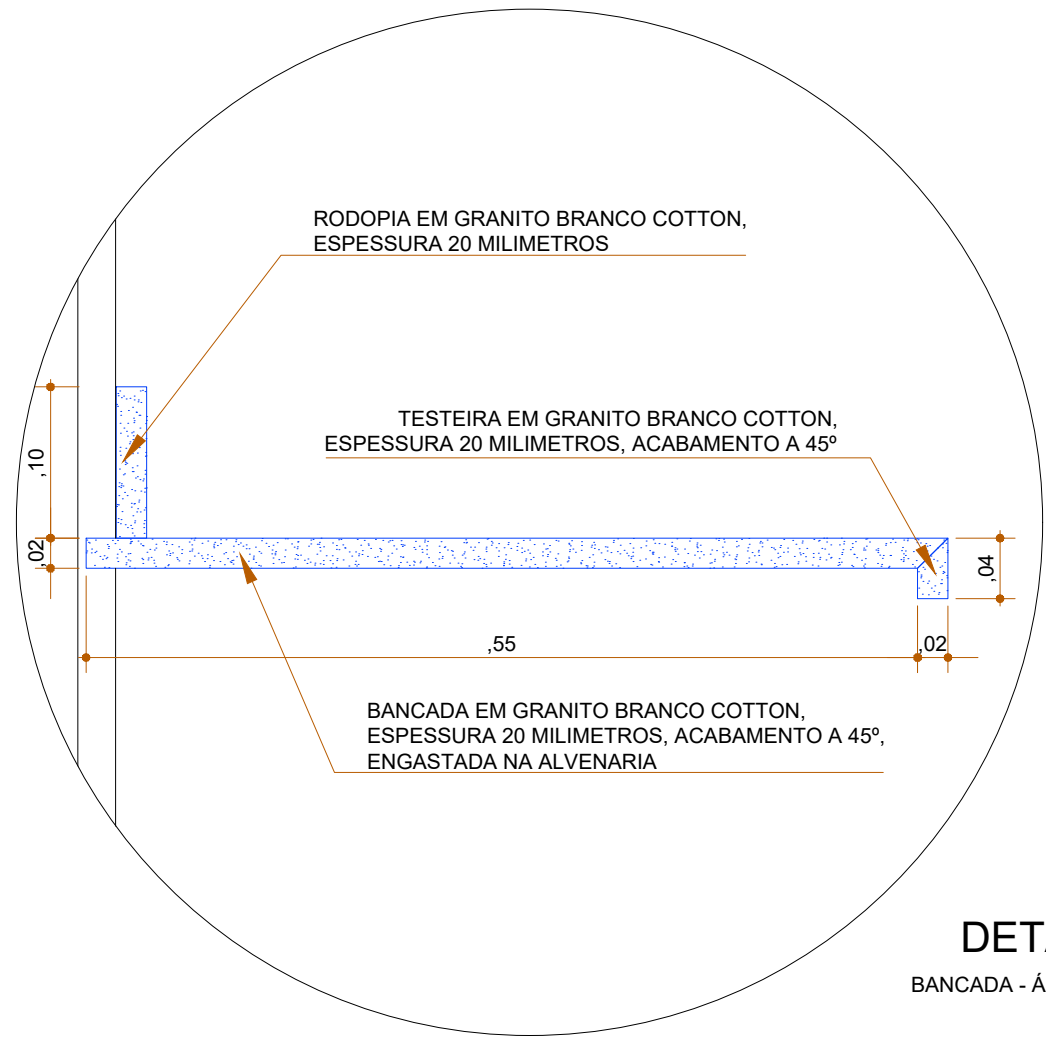

DETALHE
BANCADA - ÁREA SECA
ESCALA 1/5

QUANTITATIVO GRANITO			
BANCADA DE GRANITO	1,09 m²	6 und.	Total = 6.54 m²

LEGENDA:

-  ELEMENTOS EXISTENTES
-  ELEMENTOS A CONSTRUIR

PROPRIETÁRIO: TRIBUNAL REGIONAL ELEITORAL DA BAHIA

RESPONSÁVEL TÉCNICO:

-	-	-	-
-	-	-	-
-	-	-	-
REV. Nº	DATA	RESPONSÁVEL	DESCRIÇÃO



ARQUITETURA
CONSTRUÇÕES E
SERVIÇOS
CNPJ: 21.162.729/0001-34

PODER JUDICIÁRIO FEDERAL

TRIBUNAL REGIONAL ELEITORAL DA BAHIA

SECRETARIA DE GESTÃO DE SERVIÇOS
COORDENADORIA DE OBRAS E MANUTENÇÃO PREDIAL
SEÇÃO DE PROJETOS E OBRAS

NOME DA CONSTRUÇÃO
EDIFÍCIO ANEXO III TRE-BA

TIPO SERVIÇO
PROJETO DE REFORMA

ENDEREÇO DA OBRA
PRIMEIRA AVENIDA - CENTRO ADMINISTRATIVO DA BAHIA

MUNICÍPIO
SALVADOR-BA

IDENTIFICAÇÃO DA PLANTA
**PROJETO EXECUTIVO DE REFORMA - 3º ETAPA
AMPLIAÇÃO BANCADAS DE GRANITO**

RESPONSÁVEL TÉCNICO
ARQ. ADRIANO RIBEIRO LEITE

CAU / CREA
A48581-0

DESENHO
ADRIANO LEITE

ARQUIVO
AR-TREBA-ANEXOIII-CONST.DEMO.DWG

ESCALA
INDICADAS

DATA
NOVEMBRO 2024

REVISÃO
00

TIPO PROJETO
ARQUITETURA
PRANCHA
AR 23