


LEGENDA DE ESPECIFICAÇÕES:

| | |
|---|---|
| PARADES | |
| 1 | Pintura de tinta Epóxi fosca (a base água) na cor branco neve, Coral, Sunvini, Sherwin-Williams ou equivalente técnica. |
| PISOS | |
| 2 | Rodapé em Porcelanato Técnico Matéria Grafite NA retificado, 15cm, tipo A, da Eliane ou equivalente técnico. |
| TETO – FORROS | |
| 3 | Pintura em ferro existente metálico catadrado do tipo ripadinho. |
| BANCADAS, ARMÁRIOS, METAIS E ACESSÓRIOS | |
| 4 | Bancada inox 2400x550mm, esp= 30mm, preenchimento com concreto leve, com respaço 100mm, esp=15mm, ressaço nas bordas com H=10mm, duas cubo 500x340, profundidade 220mm. Altura de fixação 900mm. |
| 5 | Torneira de parede tipo bica móvel DN15/20, linha TARGA-CR (REF.: 116B.C40.CR), ou tecnicamente equivalente. |
| 6 | Mesa de apoio para microondas, 800x500mm. |
| 7 | Armário inferior em MDF revestido branco. Dimensão 2400x500mm, H=710mm. |
| 8 | Armário superior em MDF revestido branco. Dimensão 1800x350, H=600mm. |
| Portas compostas de batentes, alizares e bandeia de pinus ou MDF hidrófugo, com miolo, sarrafeado e reforço para fechadura: revestido nas duas faces em MDF e laminado melamínico, cor cinza cobalto texturizado LV11, linha fôrmica ou tecnicamente equivalente. | |
| Mognores, dobradiças e fechaduras da linha Sma4 série 270 da Papai, Icoellw. La Fonte ou tecnicamente equivalente, com acabamento natural, polido. | |
| 9 | Mesas e cadeiras para refeitório transferidos do refeitório principal. |

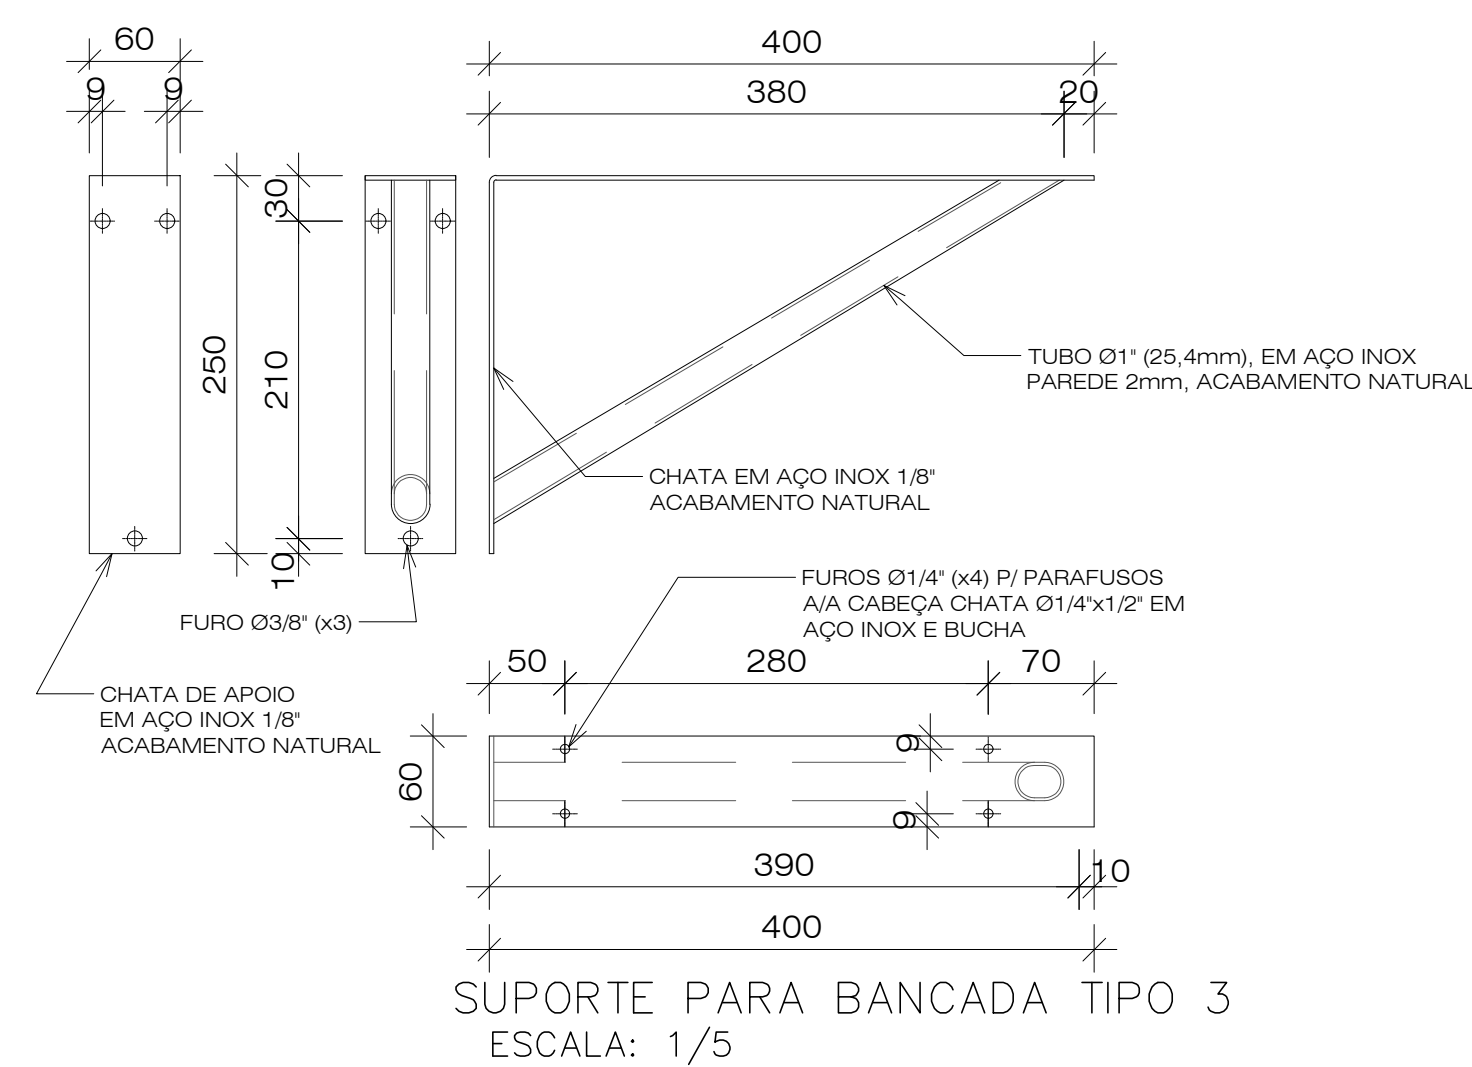

PROPRIETÁRIO: TRIBUNAL REGIONAL ELEITORAL DA BAHIA

RESPONSÁVEL TÉCNICO: ACS CONSTRUÇÕES LTDA - NEUTON LUIZ M. BACELAR

| + | + | + | + |
|---------|------|-------------|-----------|
| + | + | + | + |
| + | + | + | + |
| REV. Nº | DATA | RESPONSÁVEL | DESCRIÇÃO |

| | | |
|---|---|----------------------------------------------------------------------------------------------|
|  <p>ACS ARQUITETURA ESTRUTURAS E SERVIÇOS</p> <p>CNPJ: 21.162.729/0001-34</p> | <h1 style="margin: 0;">TRIBUNAL REGIONAL ELEITORAL DA BAHIA</h1> <p style="font-size: small; margin: 5px 0;">SECRETARIA DE GESTÃO ADMINISTRATIVA E DE SERVIÇOS COORDENADORIA DE OBRAS E MANUTENÇÃO PREDIAL SEÇÃO DE PROJETOS E OBRAS</p> | PODER JUDICIÁRIO FEDERAL TRIBUNAL REGIONAL ELEITORAL DO ESTADO DA BAHIA |
| NOME DA CONTRATAÇÃO TRIBUNAL REGIONAL ELEITORAL - ANEXO 1 | | TIPO SERVIÇO REFORMA |
| ENDEREÇO DA OBRA PRAIEIRA, FIMDEDA DO CENTRO ADMINISTRATIVO DA BAHIA, Nº 150 | | MUNICÍPIO SALVADOR-BA |
| IDENTIFICAÇÃO DA PLANTA <div style="text-align: center; font-weight: bold; font-size: 1.2em;">PROJETO ARQUITETÔNICO</div> <div style="text-align: center; font-weight: bold; font-size: 1.5em;">SALA DE CONVIVÊNCIA</div> | | |
| RESPONSÁVEL TÉCNICO ARQUITETO NEUTON LUIZ M. BACELAR | | CAU / CREA A83002-0 |
| DESSENHO MÁRCIA ANGELOS | | TIPO PROJETO ARQUITETURA |
| ASSINATURA  | | PRANCHAS <div style="font-size: 2em; font-weight: bold; text-align: center;">ARQ 17</div> |
| ESCALA INDICADAS | DATA AGOSTO 2020 | REVISÃO <div style="text-align: center; font-size: 1.5em; font-weight: bold;">00</div> |