


MAPA - VIGA 1º PAVIMENTO
ESCALA: 1/200

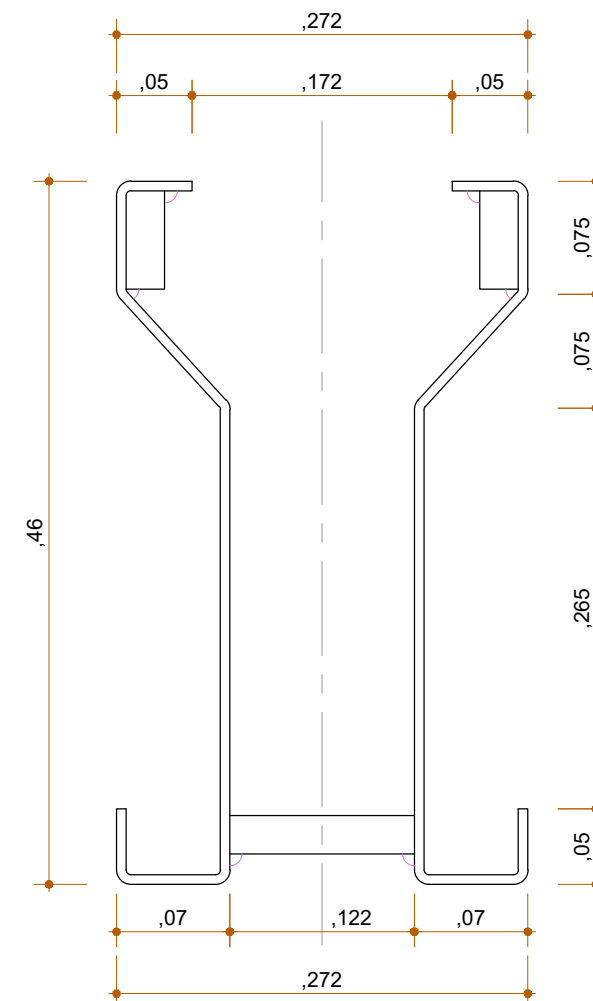

SEÇÃO - VIGA
ESCALA: 1/5

QUANTITATIVO - ÁREA DE PINTURA			
Pos.	Quant.	Área (m²)	
		Unid.	Total
VIGA "A"	32	30.09	962.77
VIGA "B"	16	34.11	545.72
		TOTAL	1508.49

EDIFÍCIO SEDE DO TRE-BA - CARTÓRIOS
ESTRUTURA - VIGA PRIMEIRO PAVIMENTO

ECA-03
JANEIRO 2019