


CORTE TRANSVERSAL ESTRUTURA
ESCALA:1/125

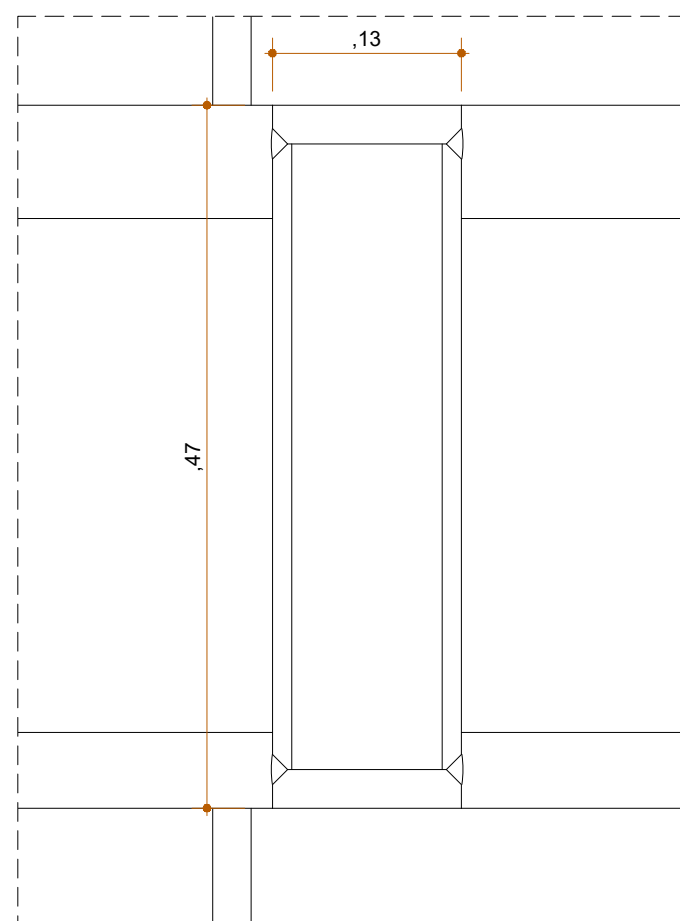

SEÇÃO - ANEL
ESCALA:1/5

QUANTITATIVO - ÁREA DE PINTURA			
Pos.	Quant.	Área (m²)	
		Unid.	Total
A	1	50.38	50.38

EDIFÍCIO SEDE DO TRE-BA - CARTÓRIOS
ESTRUTURA - ANEL ESTRUTURAL

ECA-07
JANEIRO 2019