


CORTE TRANSVERSAL ESTRUTURA
ESCALA:1/125

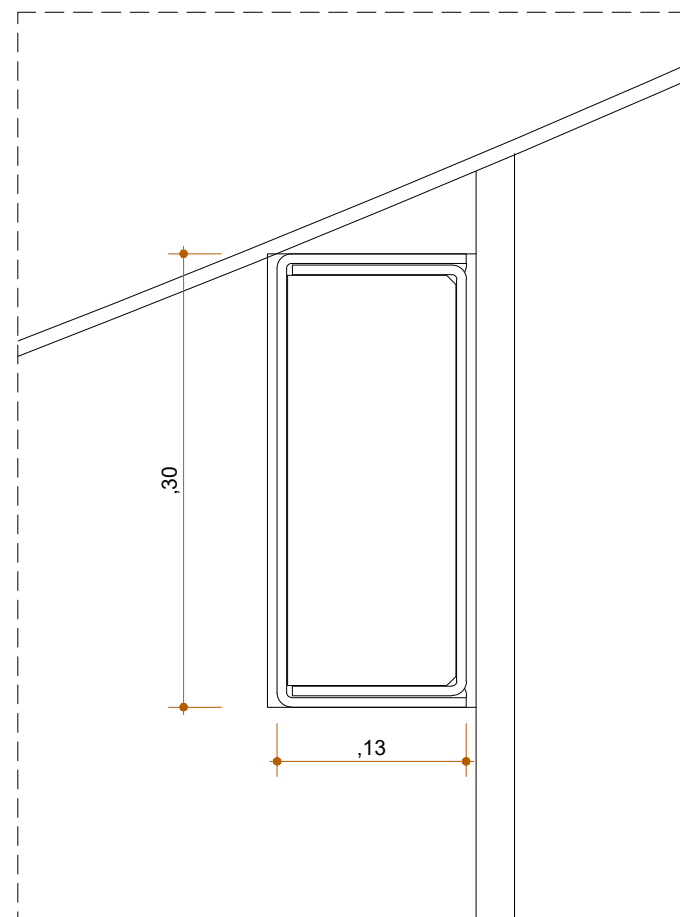

SEÇÃO - ANEL
ESCALA:1/5

QUANTITATIVO - ÁREA DE PINTURA			
Pos.	Quant.	Área (m²)	
		Unid.	Total
A	1	38.77	38.77

EDIFÍCIO SEDE DO TRE-BA - CARTÓRIOS
ESTRUTURA - ANEL DE APOIO

ECA-11
JANEIRO 2019