


MAPA CHAVE  
CORTE VERTICAL

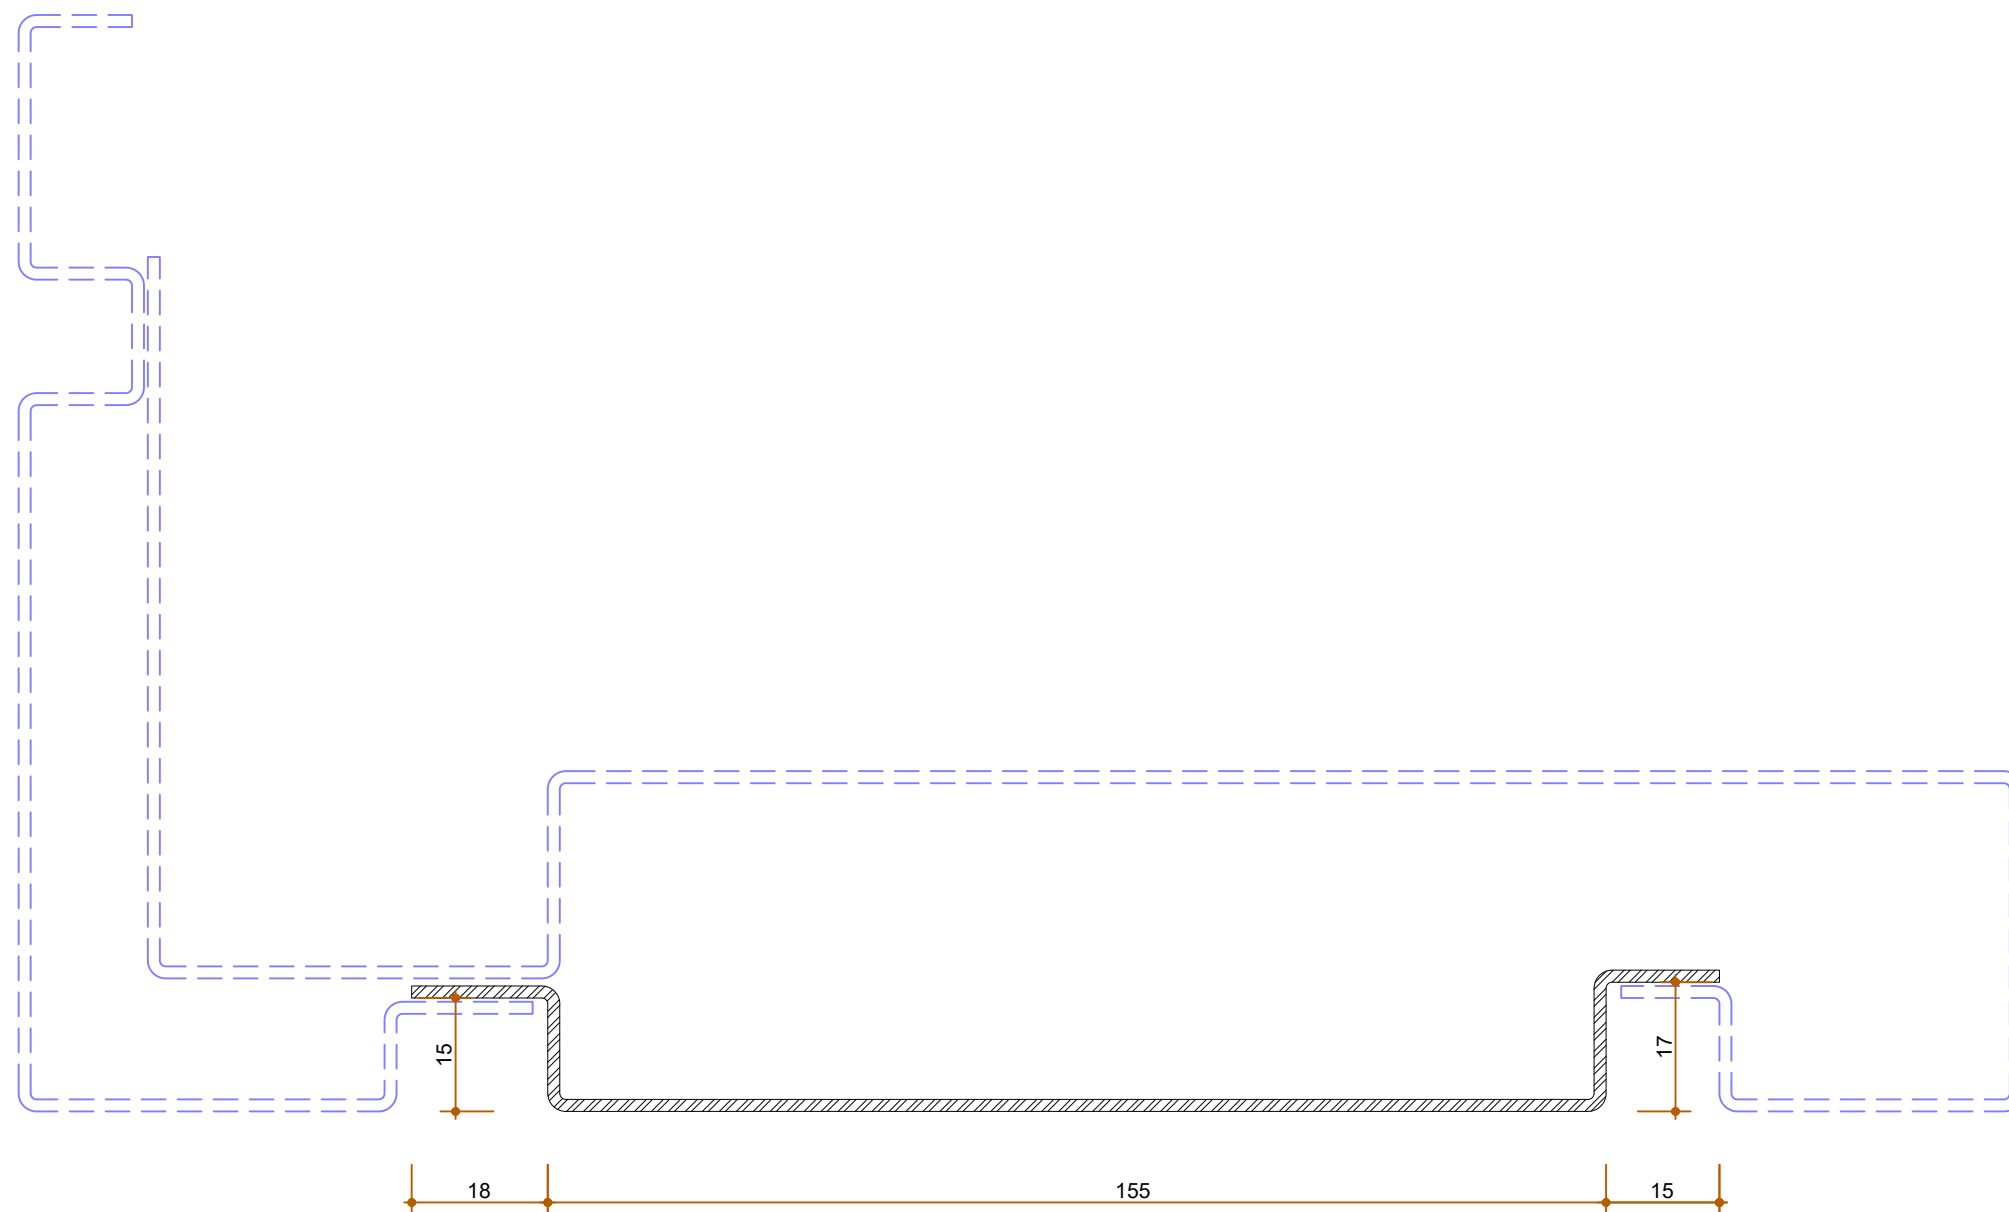

OBS:  
• MEDIDAS EM MM  
• CONFERIR MEIDAS NO LOCAL

QUANTITATIVO - ÁREA DE PINTURA					
Pos.	Quant.	Largura (mm)	Comp. (mm)	Área (m²)	
				Unid.	Total
A	47	202	2420	0.49	23.02

EDIFÍCIO SEDE DO TRE-BA - ANEXO I  
ESQUADRIA FACHADA - BANDEJA SUPERIOR

EFC-13  
SETEMBRO 2018