



ESQUEMA DE MONTAGEM EM PLANTA
sem escala

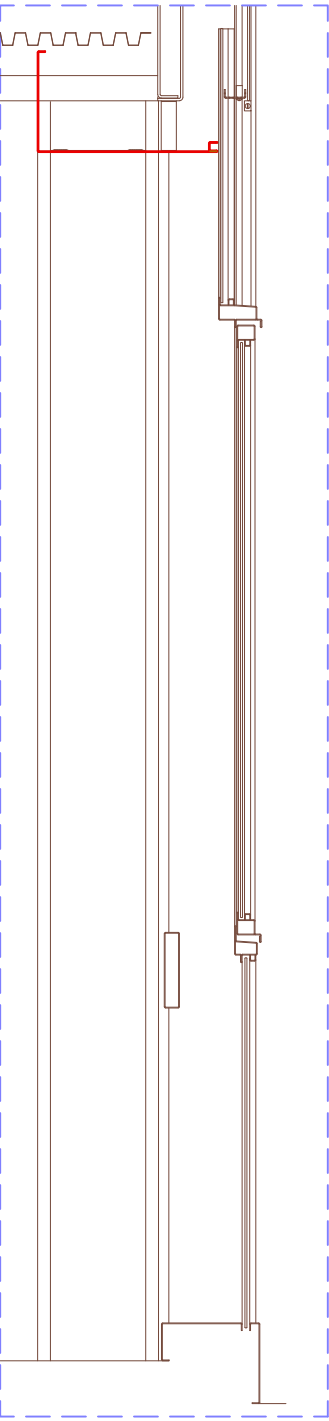

MAPA CHAVE
CORTE VERTICAL

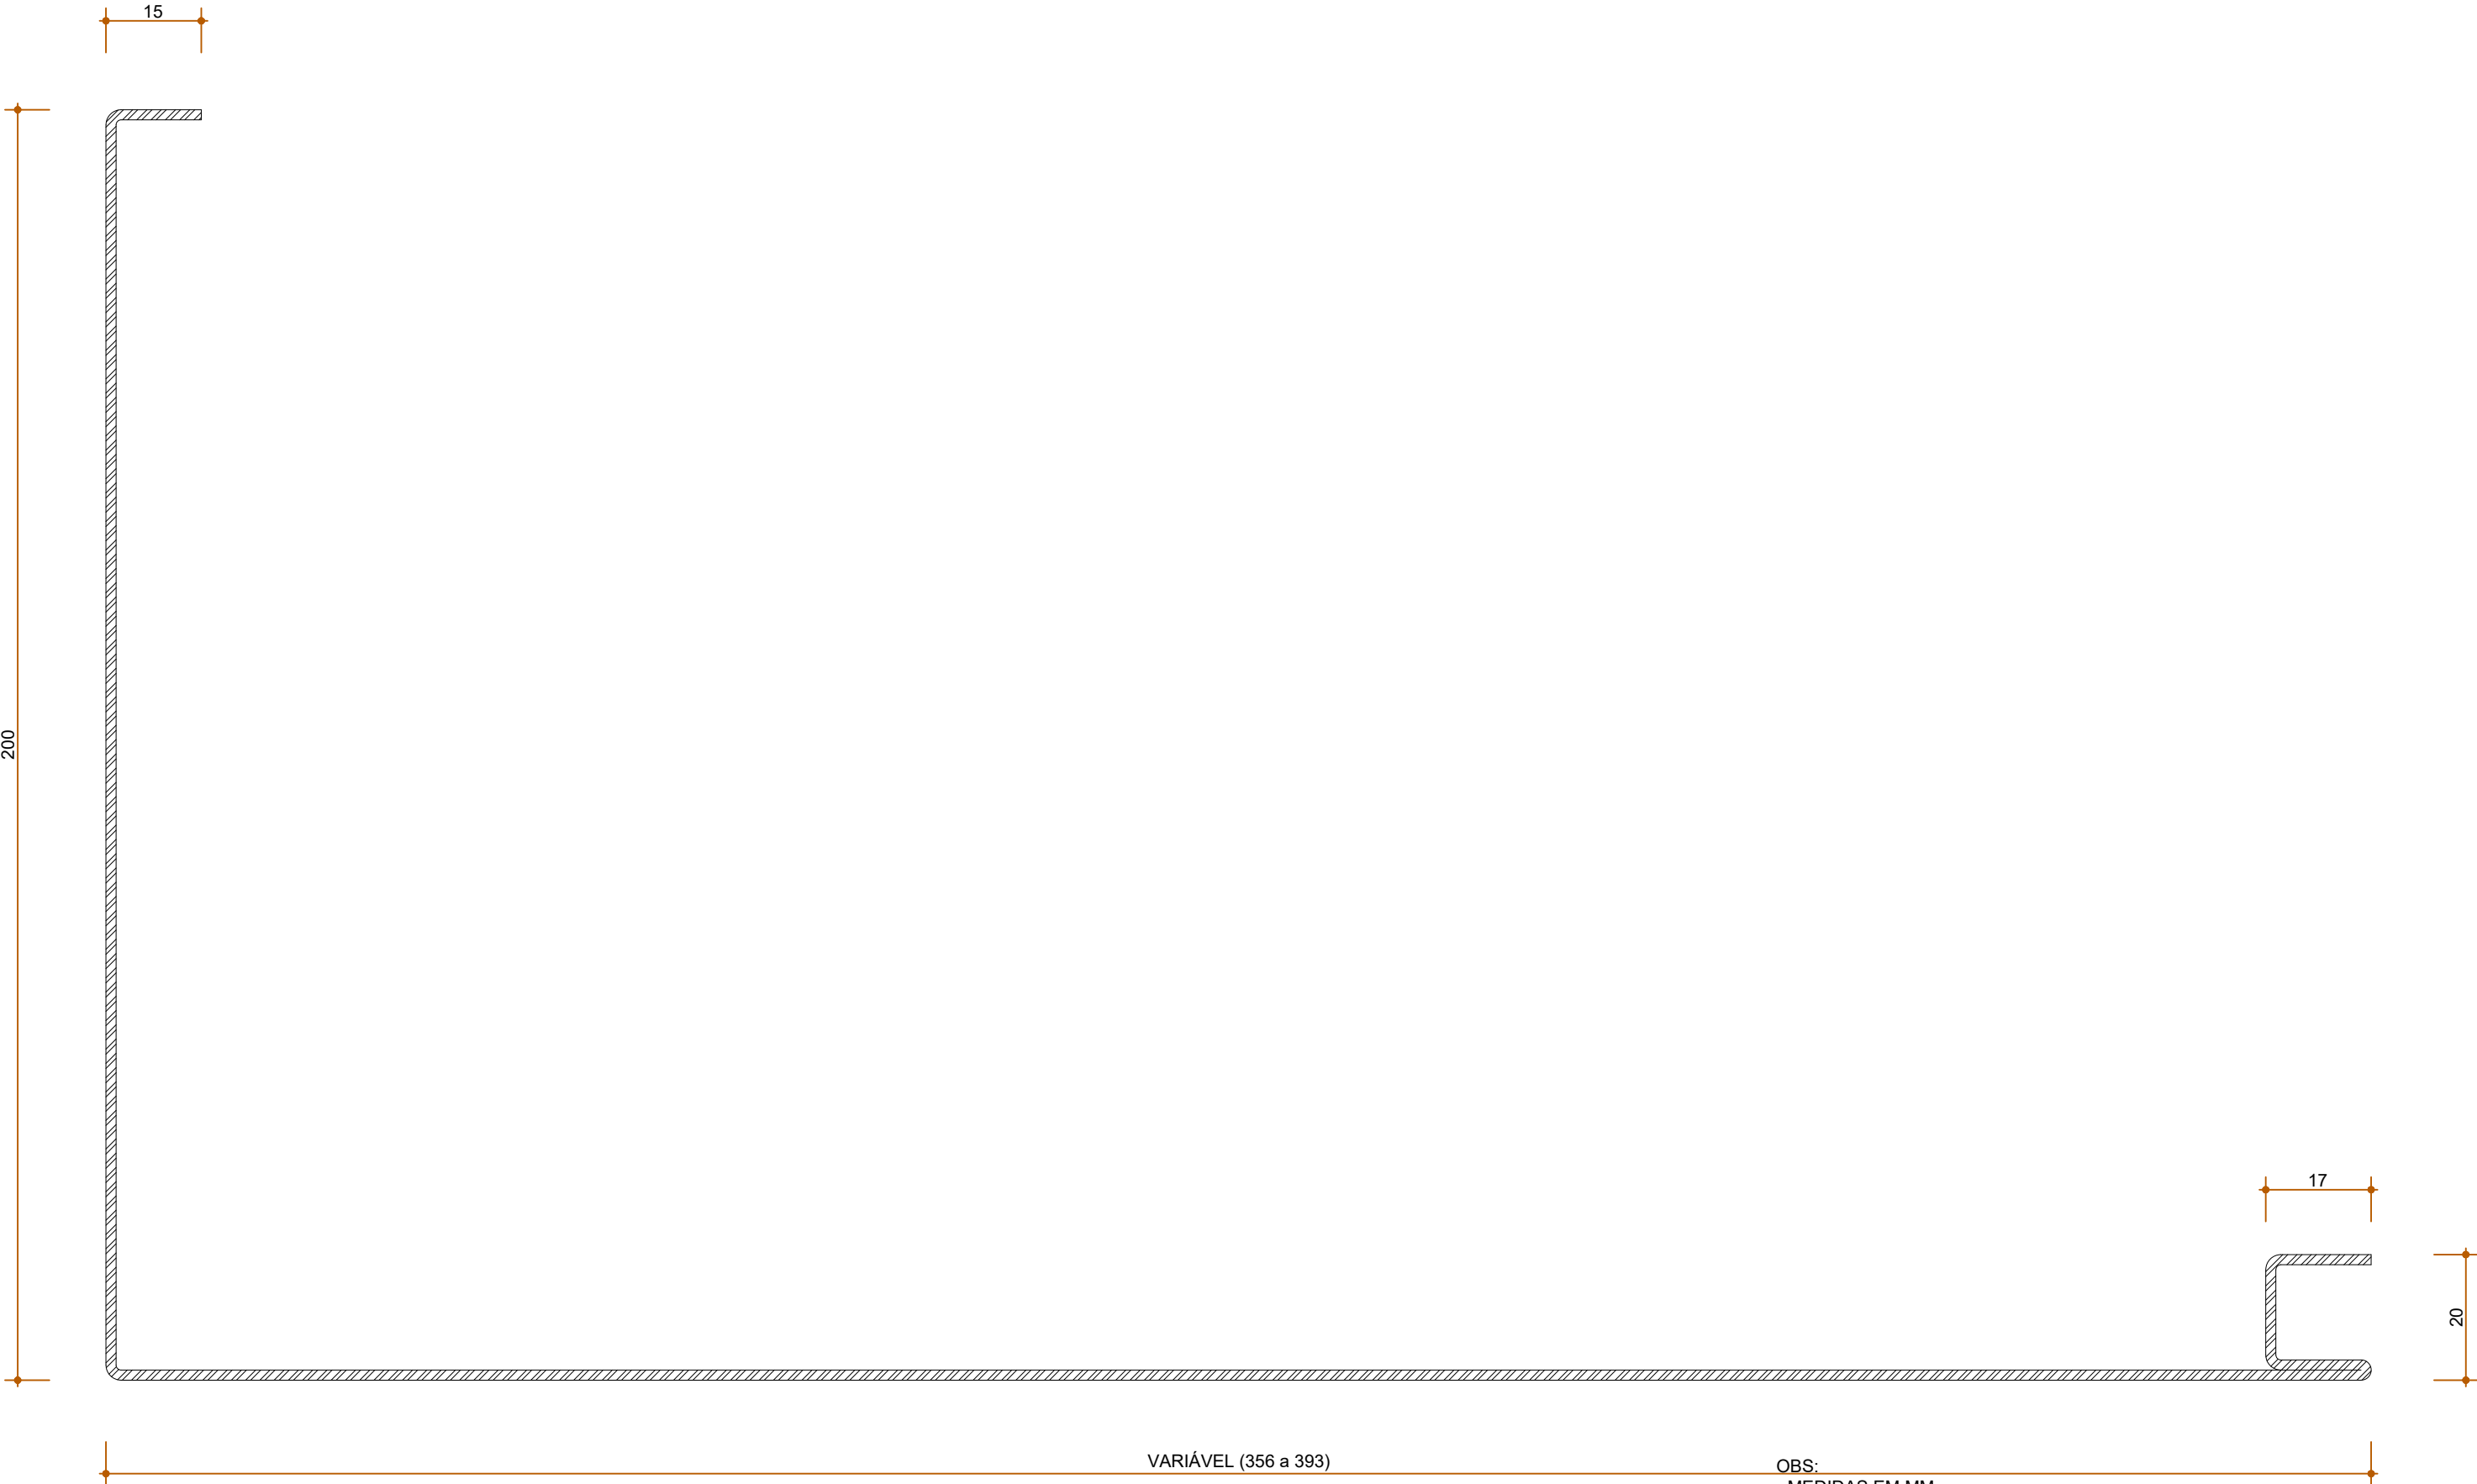

SEÇÃO TRANSVERSAL

48 DIREITAS + 48 ESQUERDAS
CHAPA DE AÇO GALVANIZADO # 16 DOBRADA
PINTURA EM POLIURETANO COR MARROM NA FACE
VISÍVEL

OBS.: OS ARREMATES DEVEM SER SOLDADOS AOS
PARES (DIREITA E ESQUERDA) ANTES DA PINTURA.
É OBRIGATÓRIA A APRESENTAÇÃO DE UM
PROTÓTIPO A SER VALIDADO PELA FISCALIZAÇÃO
DA OBRA.

OBS:
• MEDIDAS EM MM
• CONFERIR MEIDAS NO LOCAL

QUANTITATIVO - ÁREA DE PINTURA					
Pos.	Quant.	Largura (mm)	Comp. (mm)	Área (m²)	
				Unid.	Total
A	96	582	1158	1.348	129.40

EDIFÍCIO SEDE DO TRE-BA - ANEXO I
ESQUADRIA FACHADA - ARREIMATE FORRO VENTILADO