

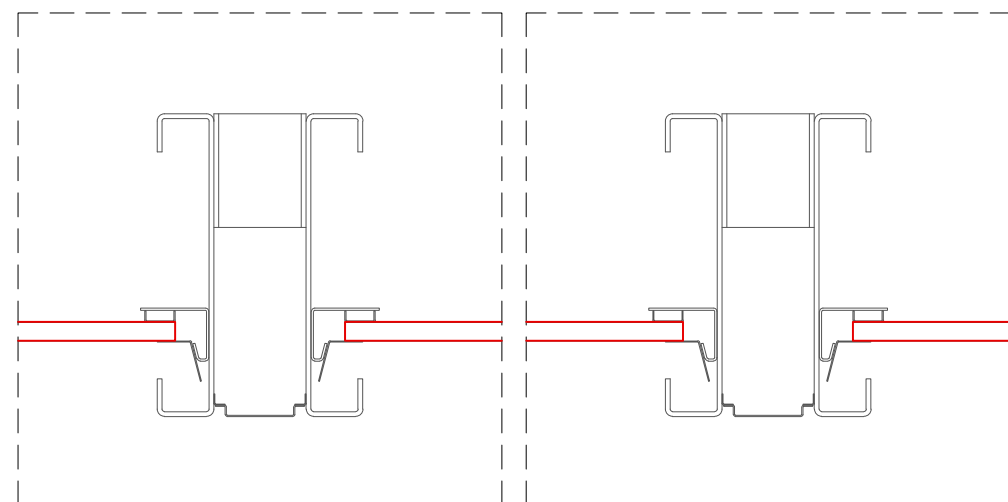


MAPA CHAVE - CORTE VERTICAL LONGITUDINAL

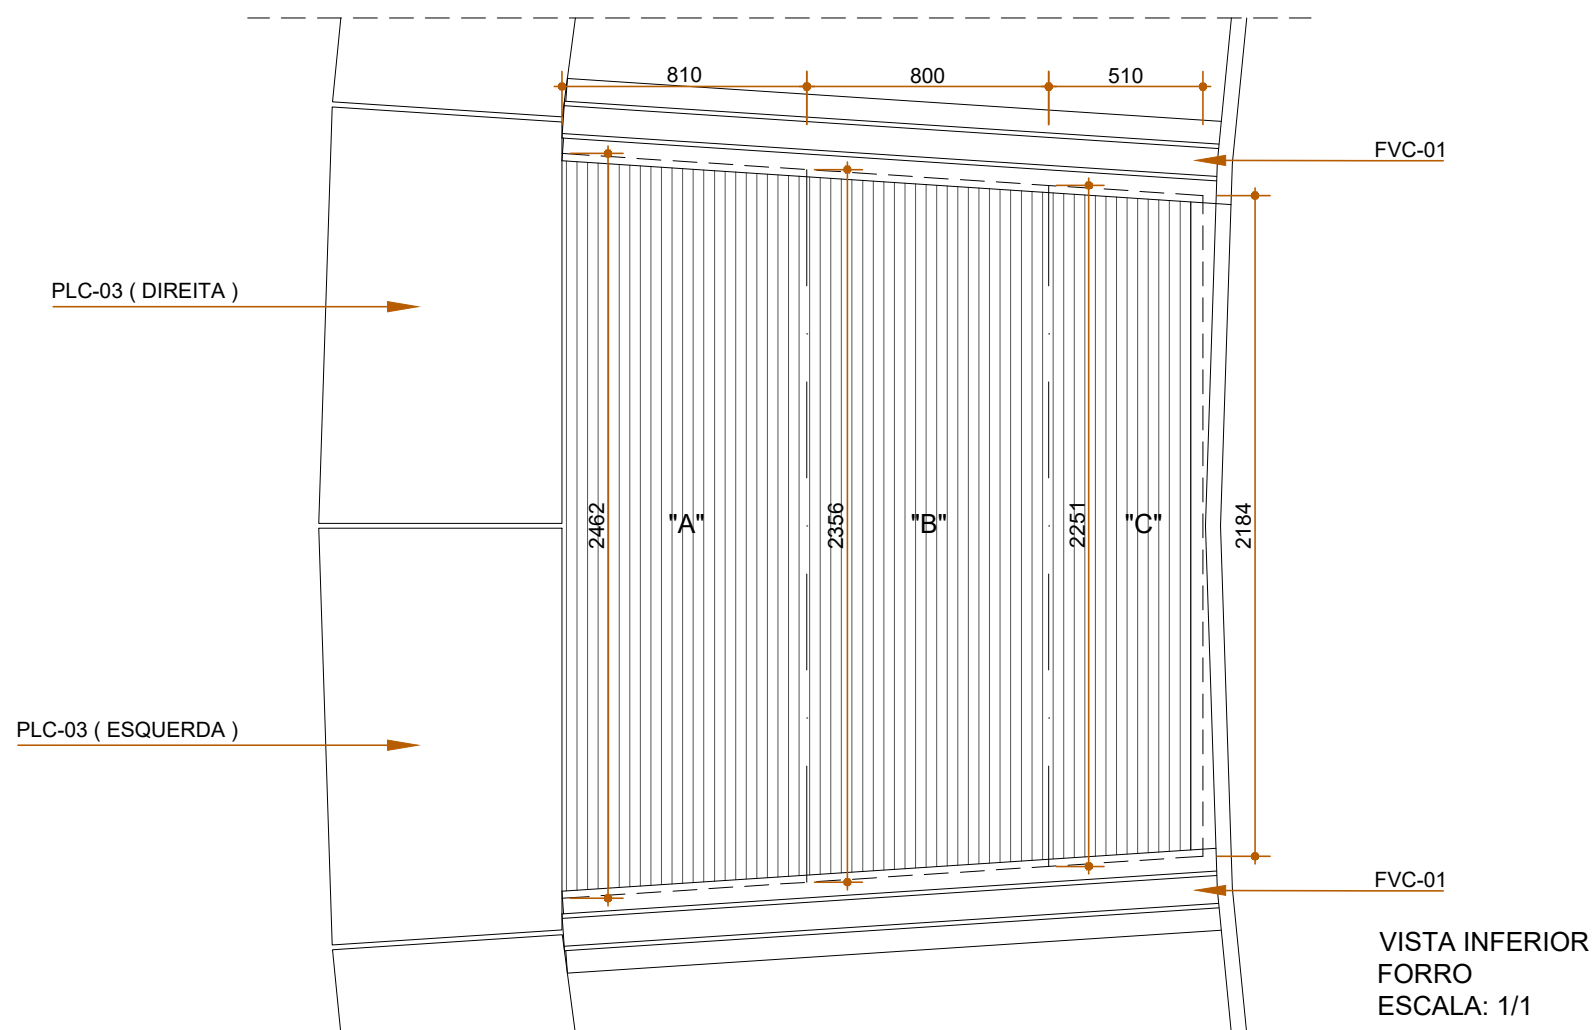

MAPA CHAVE - CORTE VERTICAL TRANSVESAL

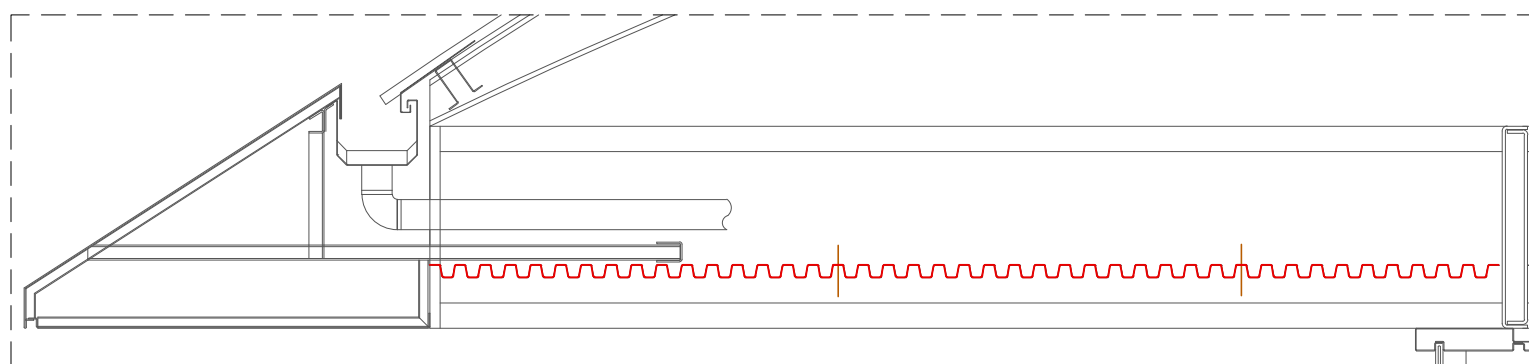

OBS: CONFERIR MEDIDAS NO LOCAL

QUANTITATIVO - PEÇAS PARA FABRICAÇÃO E PINTURA									
Pos.	Material	Quant.	Espes. (mm)	Desenv. (mm)	Área (mm)	Peso (kg)		Área pintura (m²)	
						Unid.	Total	Unid.	Total
A	Alumínio	48	0.90	1484	3.43	4.64	222.54	3.43	164.85
B	Alumínio	48	0.90	1484	3.24	4.38	210.17	3.24	155.68
C	Alumínio	48	0.90	900	1.99	2.69	128.99	1.99	95.55
Total							561.69	Total	416.07

EDIFÍCIO SEDE DO TRE-BA - CARTÓRIOS  
FORRO EXTERNO

FOC-01

SETEMBRO 2018