


MAPA CHAVE - PLANTA BAIXA JMT-01

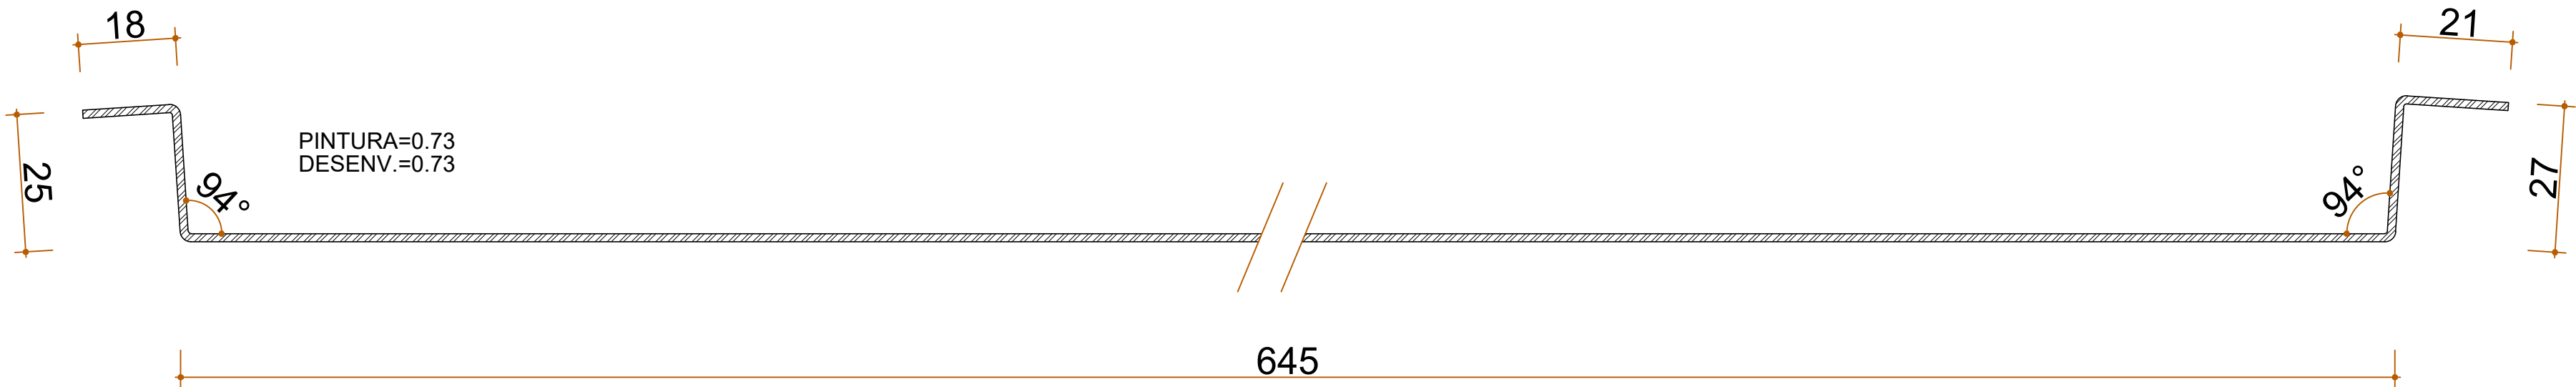

SEÇÃO TRANSVERSAL

FECHAMENTO DE SHAFT METÁLICO EM PORTA
medidas em mm

AÇO #16 PINTADO
ÁREA = 1,8 m²
QUANT. TÉRREO = 4
QUANT. SUBSOLO = 1

PROPRIETÁRIO: TRIBUNAL REGIONAL ELEITORAL DA BAHIA

RESPONSÁVEL TÉCNICO: ARQUITETO FABIO SAVASTANO

-	-	-	-
-	-	-	-
-	-	-	-
REV. Nº	DATA	RESPONSÁVEL	DESCRIÇÃO



PODER JUDICIÁRIO FEDERAL
TRIBUNAL REGIONAL ELEITORAL DA BAHIA
SECRETARIA DE GESTÃO ADMINISTRATIVA E DE SERVIÇOS
COORDENADORIA DE OBRAS E MANUTENÇÃO PREDIAL
SEÇÃO DE PROJETOS E OBRAS

NOME DA CONSTRUÇÃO TRIBUNAL REGIONAL ELEITORAL - ANEXO I	TIPO SERVIÇO REFORMA
ENDEREÇO DA OBRA PRIMEIRA AVENIDA DO CENTRO ADMINISTRATIVO DA BAHIA, Nº 150	MUNICÍPIO SALVADOR-BA

IDENTIFICAÇÃO DA PLANTA
**PROJETO ARQUITETÔNICO
DETALHE JUNÇÕES METÁLICAS**

RESPONSÁVEL TÉCNICO ARQUITETO FABIO SAVASTANO	CAU / CREA A4096-7	TIPO PROJETO ARQUITETURA
DESENHO RUAN MOTA	ARQUIVO JMT-01-06 - DETALHES DE JUNÇÕES METÁLICAS	PRANCHA JMT-01
ESCALA S/E medidas em mm	DATA AGOSTO 2025	REVISÃO 00