



PEÇA PLANIFICADA
ESCALA: 1/5

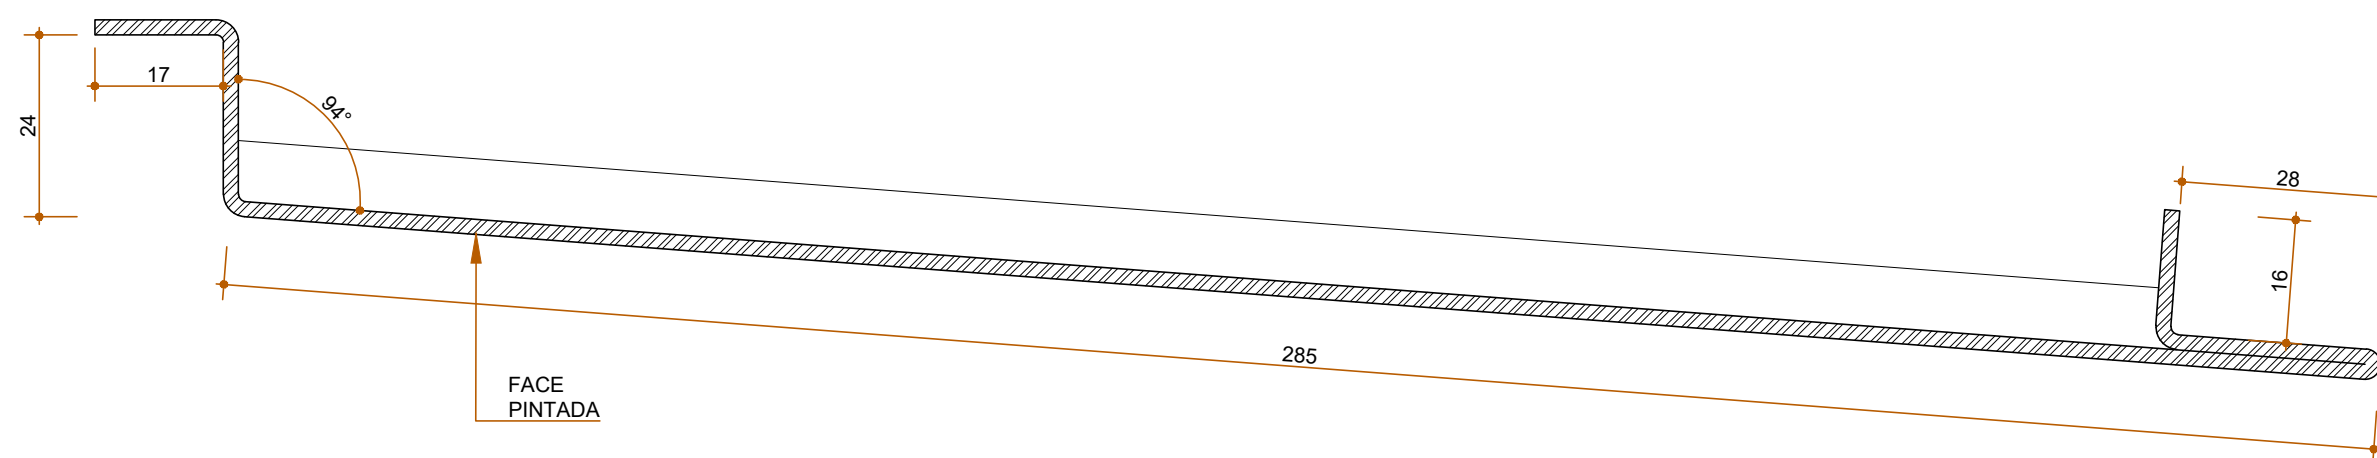


SEÇÃO
ESCALA: 1/1

MAPA CHAVE - DETALHE

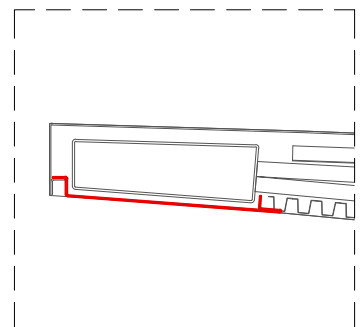

MAPA CHAVE - CORTE LONGITUDINAL

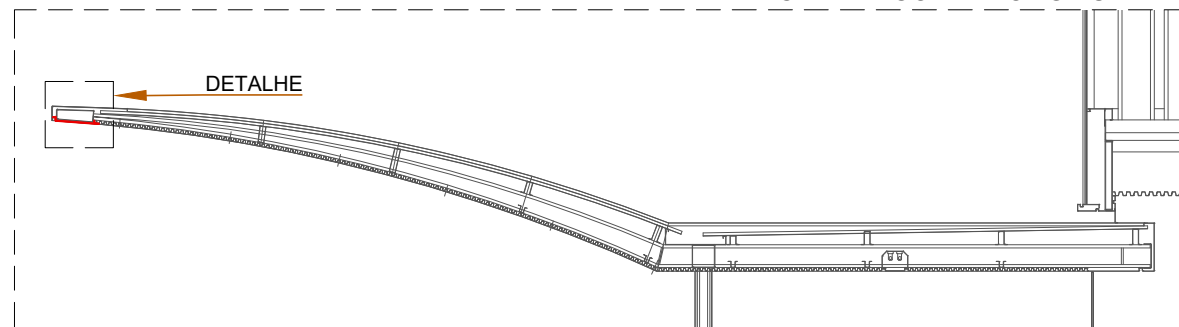

OBS: CONFERIR MEDIDAS NO LOCAL

QUANTITATIVO - PEÇAS PARA FABRICAÇÃO E PINTURA									
Pos.	Lado	Material	Quant.	Espes. (mm)	Área (m²)	Peso (kg)		Área pintura (m²)	
						Unid.	Total	Unid.	Total
A	Esquerdo	Alumínio	6	2.00	0.59	3.19	19.16	0.59	3.55
B	Direito	Alumínio	6	2.00	0.59	3.19	19.16	0.59	3.55
Total						38.31		Total	7.10

EDIFÍCIO SEDE DO TRE-BA - CARTÓRIOS
MARQUISE - FECHAMENTO INFERIOR

MAC-01

SETEMBRO 2018