



SEÇÃO
ESCALA: 1/1

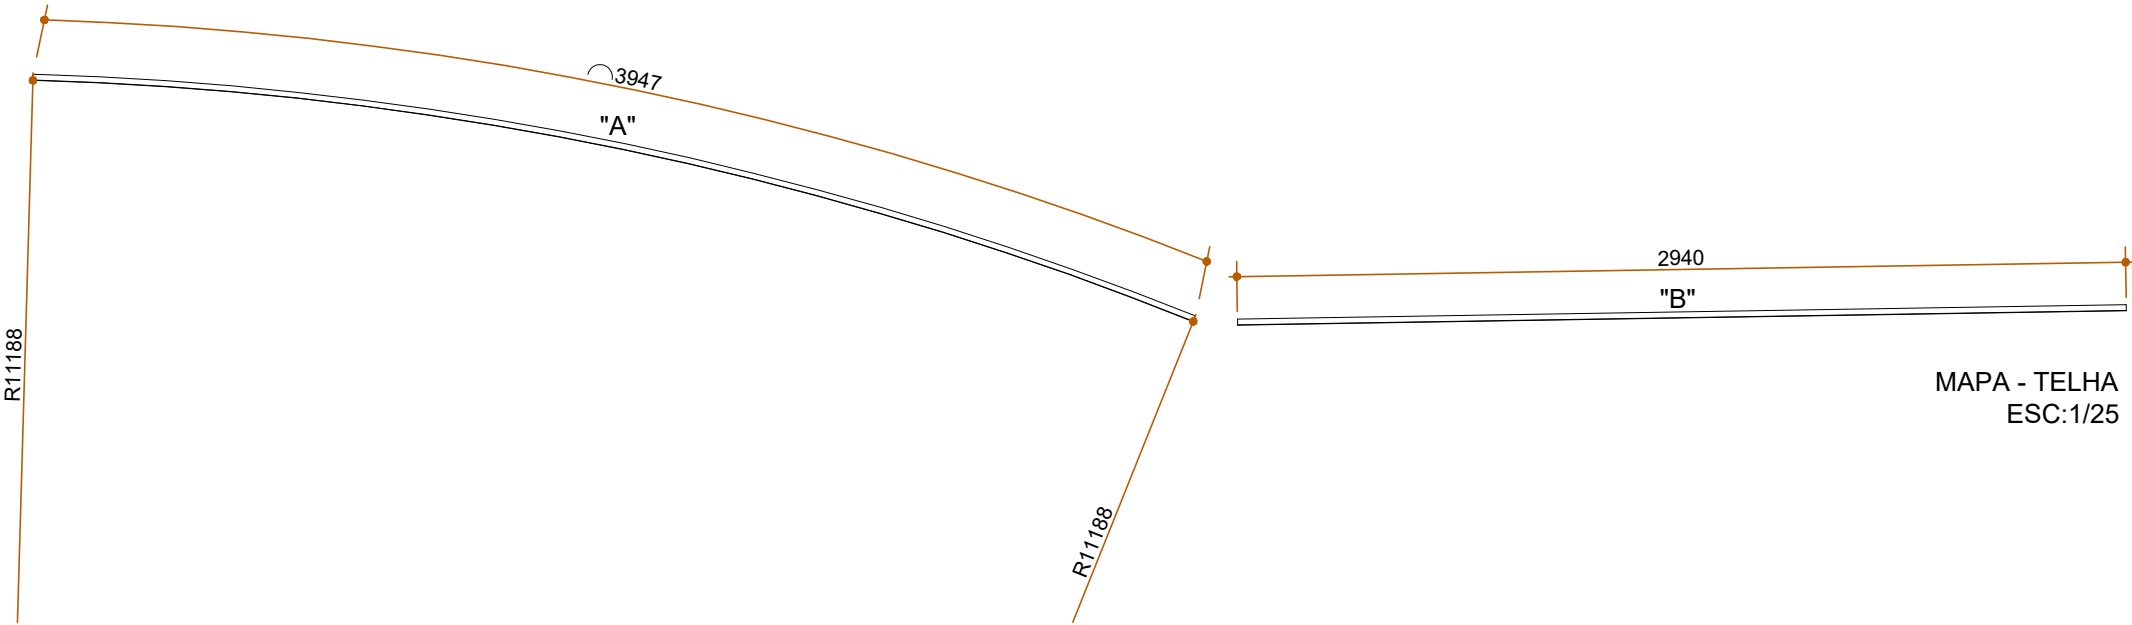

MAPA CHAVE - CORTE TRANSVERSAL

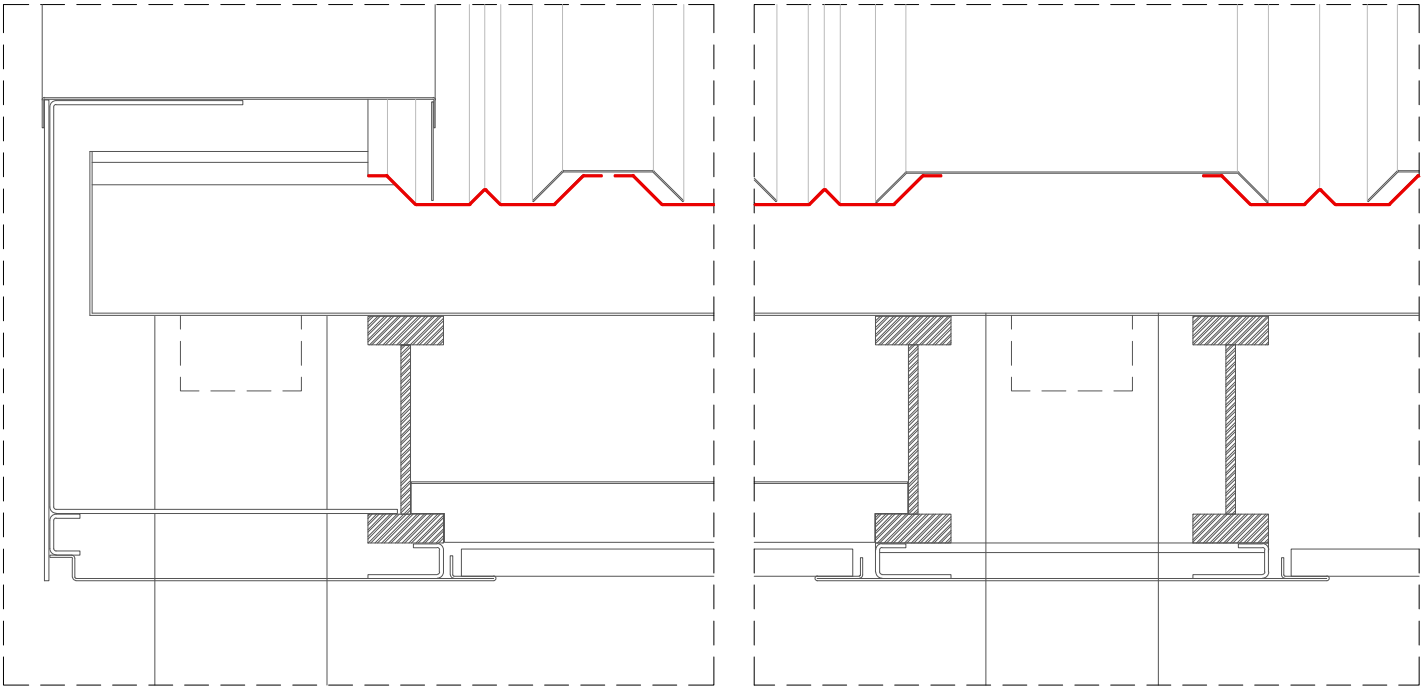

OBS: CONFERIR MEDIDAS NO LOCAL

QUANTITATIVO - PEÇAS PARA FABRICAÇÃO E PINTURA										
Pos.	Raio	Material	Quant.	Espes. (mm)	Desenv. (mm)	Comp. (mm)	Peso (kg)		Área pintura (m²)	
							Unid.	Total	Unid.	Total
A	11188	Alumínio	84	1.00	196	3867	2.05	172.02	0.45	37.85
B	Reto	Alumínio	84	1.00	196	3000	1.59	133.45	0.35	29.37
Total								305.46	Total	67.22

EDIFÍCIO SEDE DO TRE-BA - CARTÓRIOS
MARQUISE - TELHA CANAL

MAC-14