



MAPA CHAVE CORTE VERTICAL LONGITUDINAL

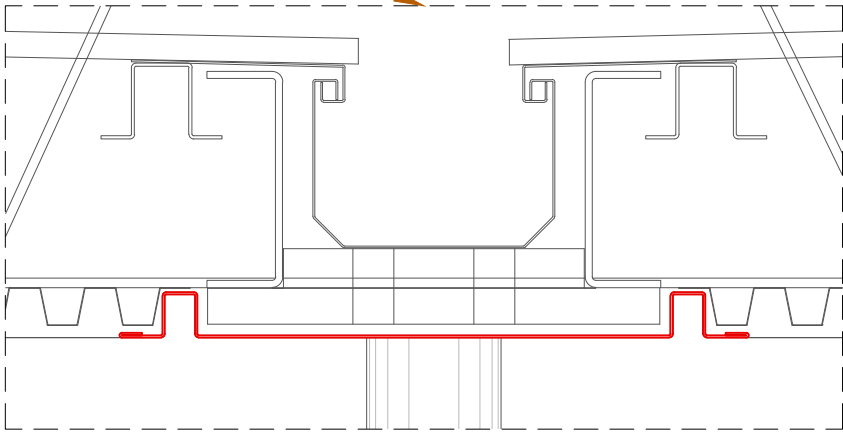

DETALHE

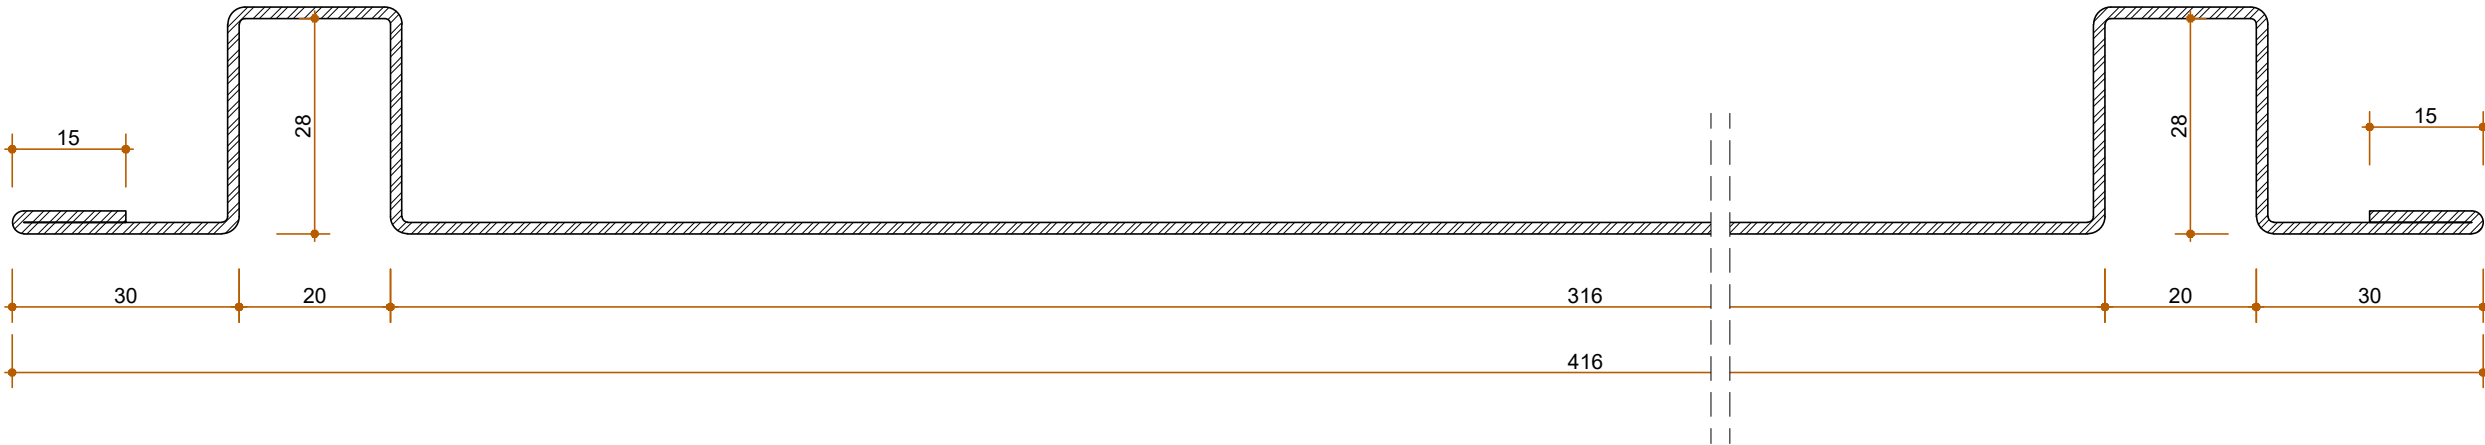

OBS: CONFERIR MEDIDAS NO LOCAL

QUANTITATIVO - PEÇAS PARA FABRICAÇÃO E PINTURA									
Pos.	Material	Quant.	Espes. (mm)	Desenv. (mm)	Comp. (mm)	Peso (kg)		Área pintura (m²)	
						Unid.	Total	Unid.	Total
A	Alumínio	1	1.50	553	2000	4.48	4.48	1.11	1.11

EDIFÍCIO SEDE DO TRE-BA - CARTÓRIOS
MARQUISE LIGAÇÃO - ARREMATE DO FORRO - TRECHO PILAR

MLC-01
SETEMBRO 2018