



SEÇÃO TRANSVERSAL
ESCALA: 1/2

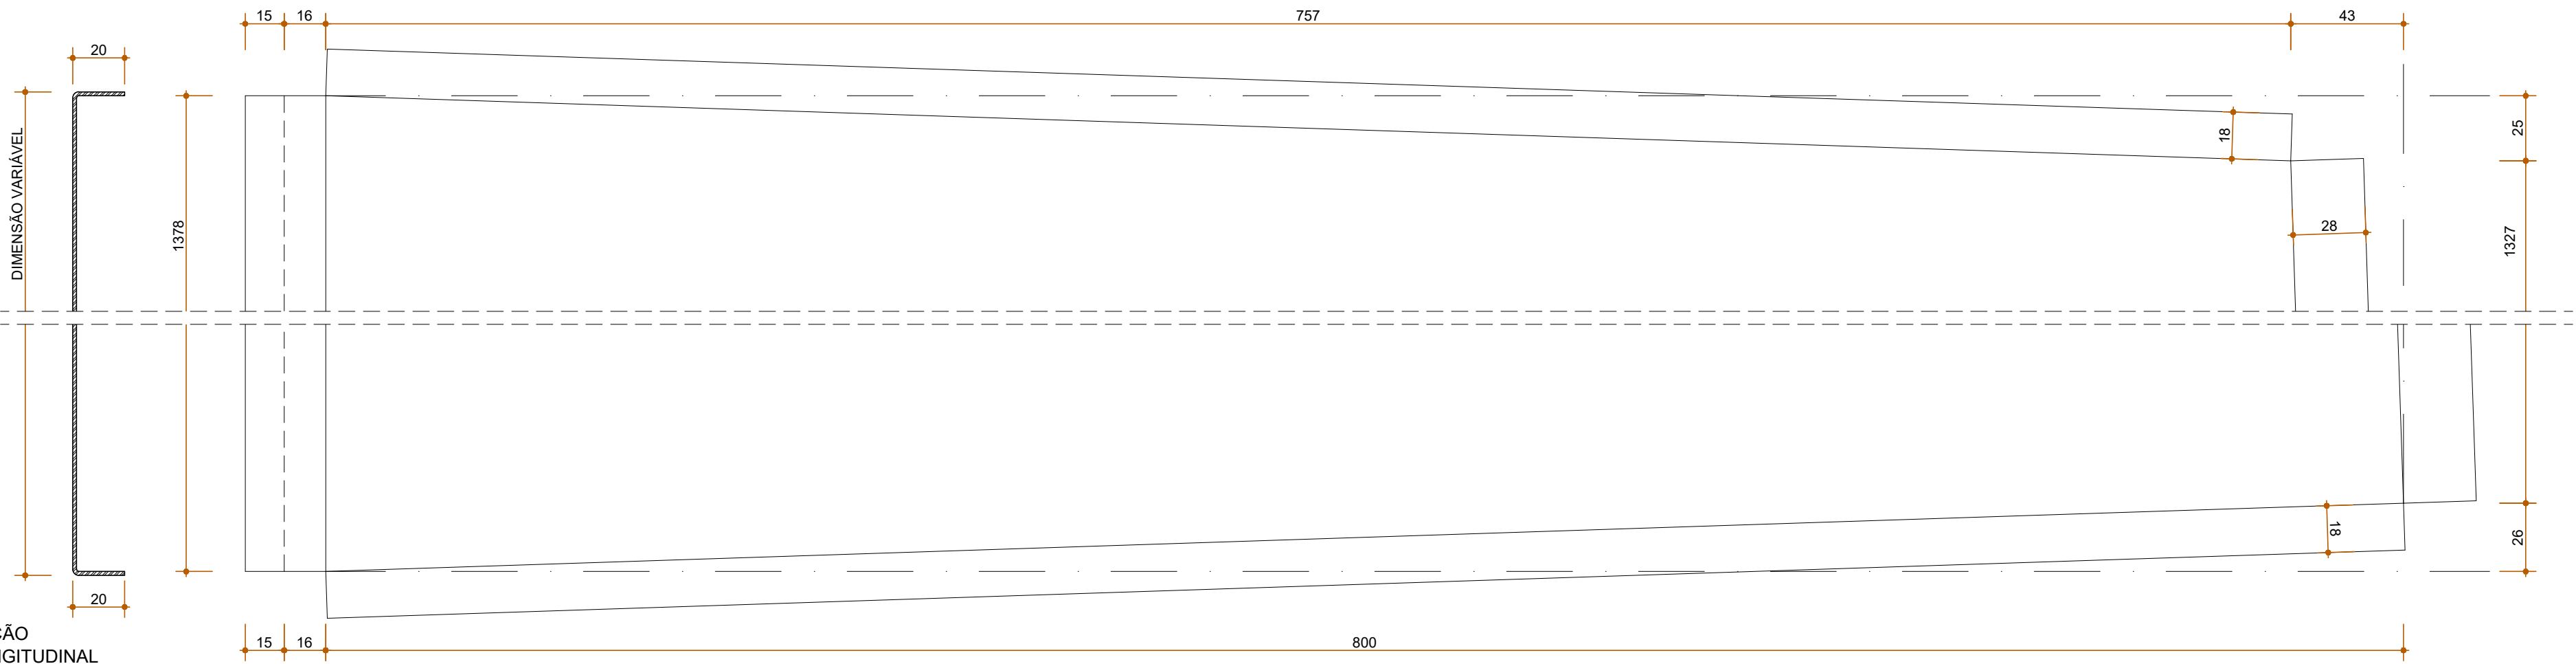


SEÇÃO LONGITUDINAL
ESCALA: 1/2

PEÇA PLANIFICADA
ESCALA: 1/2

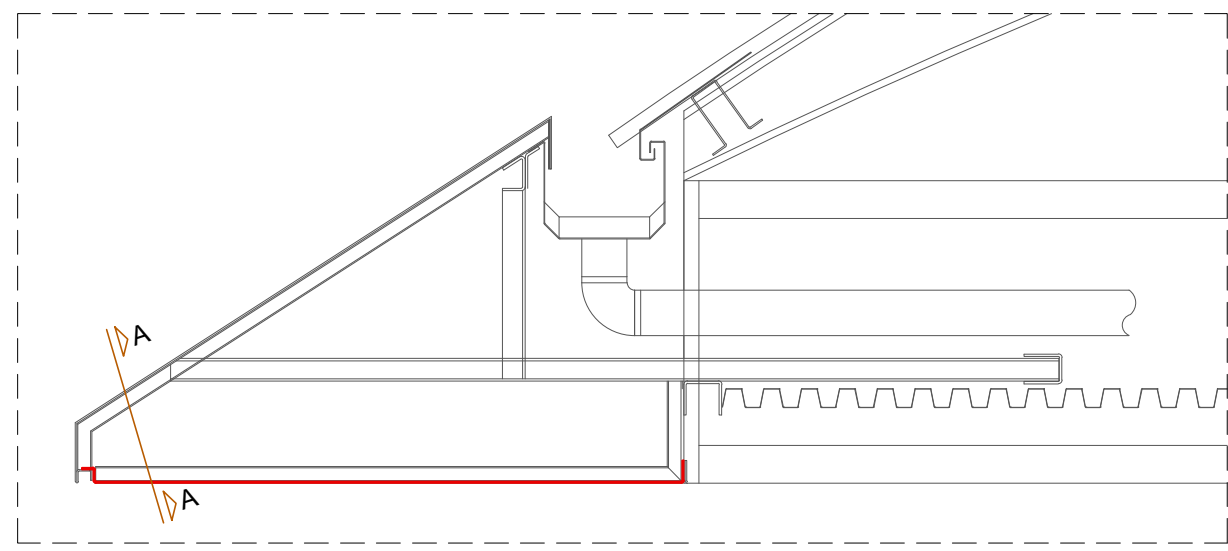

MAPA CHAVE - CORTE VERTICAL

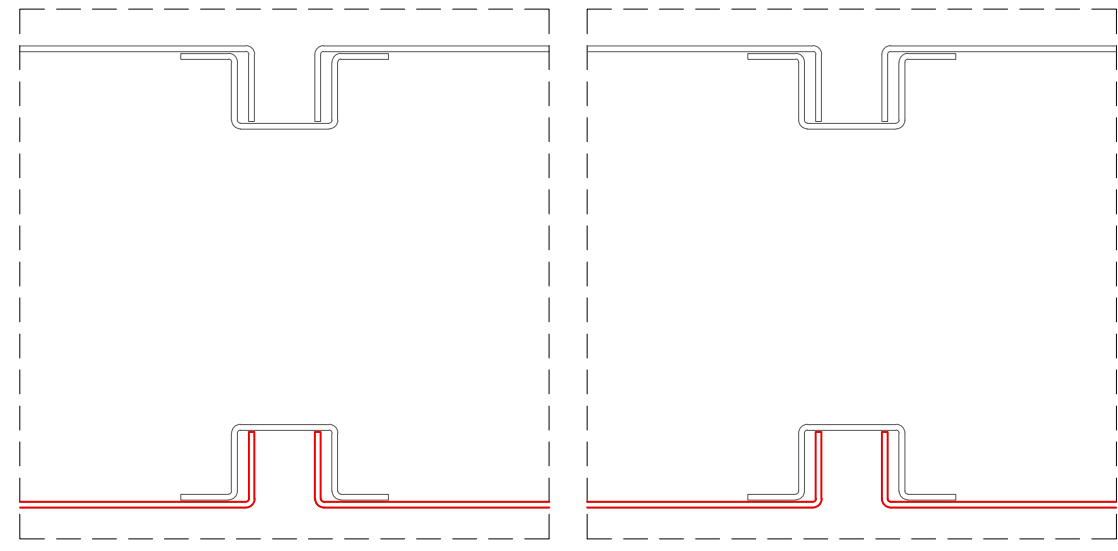

MAPA CHAVE - CORTE AA

OBS: CONFERIR MEDIDAS NO LOCAL

QUANTITATIVO - PEÇAS PARA FABRICAÇÃO E PINTURA									
Pos.	Lado	Material	Quant.	Espes. (mm)	Área (m²)	Peso (kg)		Área pintura (m²)	
						Unid.	Total	Unid.	Total
A	Esquerdo	Alumínio	48	2.00	1.16	6.27	300.94	1.16	55.73
B	Direito	Alumínio	48	2.00	1.16	6.27	300.94	1.16	55.73
Total							601.87	Total	111.46

EDIFÍCIO SEDE DO TRE-BA - CARTÓRIOS
COBERTURA - PLATIBANDA - FECHAMENTO INFERIOR