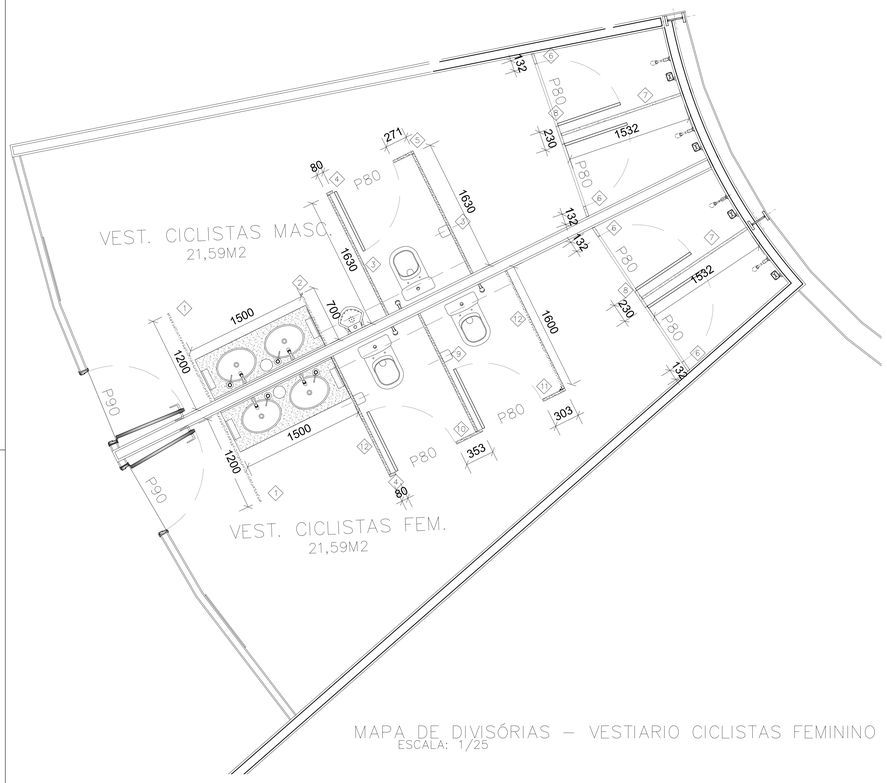

MAPA DE DIVISÓRIAS – VESTIARIO CICLISTAS FEMININO / MASCULINO
ESCALA: 1/25

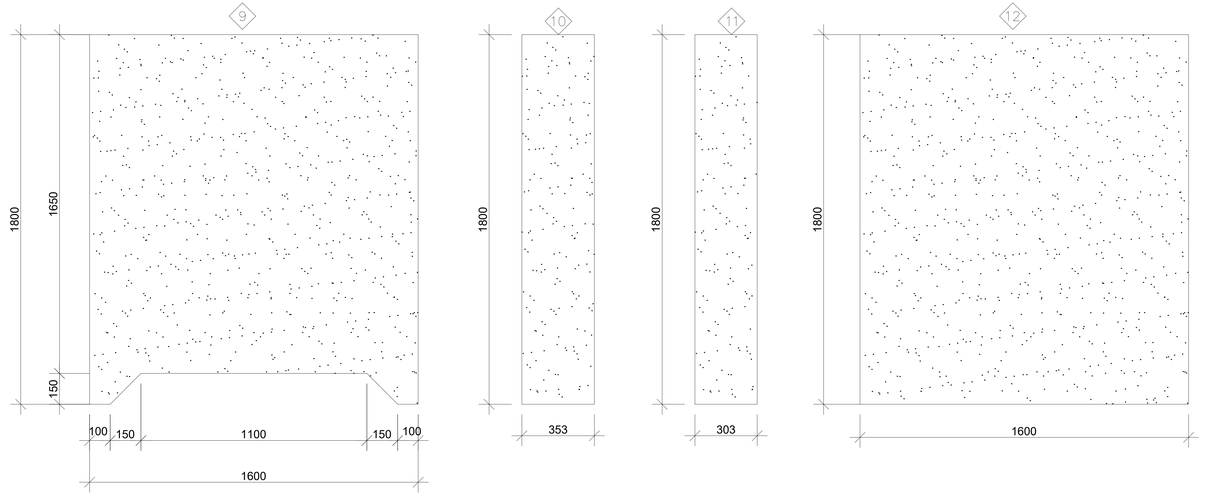

DIVISÓRIAS VESTIARIOS CICLISTAS MASC/FEM
ESCALA: 1/10

LEGENDA ESPECIFICAÇÃO DE DIVISÓRIAS

ITENS	DESCRIÇÃO
◇	Divisórias em Granito Branco Cotton, esp.=3,0 cm, acabamento polido.
01	Filete em Granito Branco Cotton, esp.=3,0 cm, acabamento polido.
02	Bancada e Respaldo em Granito Branco Cotton,esp.=2,0 cm, polido, acabamento a 45° levemente biotado, com rodopia 30 cm e testeira de 15 cm.
03	Prateleira em Granito Branco Cotton,esp.=2,0 cm, polido, acabamento levemente biotado, dimensões indicadas em projeto.

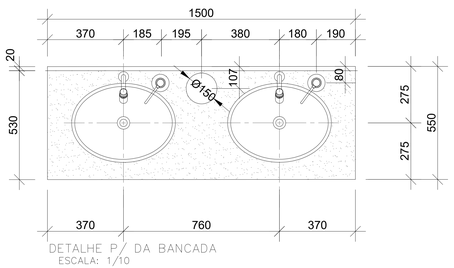

DETALHE P/ DA BANCADA
ESCALA: 1/10

CORTE BANCADA
ESCALA: 1/5

PRAT. DE APOIO
ESCALA: 1/5

FILETE P/ BOX
ESCALA: 1/5

DIVISÓRIAS VESTIARIOS CICLISTAS MASC/FEM
ESCALA: 1/10

PROPRIETÁRIO: TRIBUNAL REGIONAL ELEITORAL DA BAHIA

RESPONSÁVEL TÉCNICO: ACS CONSTRUÇÕES LTDA - NEUTON LUIZ M. BACELAR

REV. Nº	DATA	RESPONSÁVEL	DESCRIÇÃO
-	-	-	-
-	-	-	-
-	-	-	-

PODER JUDICIÁRIO FEDERAL
TRIBUNAL REGIONAL ELEITORAL DA BAHIA
SECRETARIA DE GESTÃO ADMINISTRATIVA E DE SERVIÇOS
COORDENADORIA DE OBRAS E MANUTENÇÃO PREDIAL
SEÇÃO DE PROJETOS E OBRAS
CNPJ: 21.162.729/0001-34

ACS ARQUITETURA CONSTRUÇÃO SERVIÇOS

NOME DA CONSTRUÇÃO: TRIBUNAL REGIONAL ELEITORAL - ANEXO 1
TIPO SERVIÇO: REFORMA
ENDEREÇO DA OBRA: PRIMEIRA AVENIDA DO CENTRO ADMINISTRATIVO DA BAHIA, N° 150
MUNICÍPIO: SALVADOR-BA
IDENTIFICAÇÃO DA PLANTA:

PROJETO ARQUITETÔNICO
MAPA DE DIVISÓRIAS VESTIARIOS CICLISTAS

RESPONSÁVEL TÉCNICO	CAU / CREA
ARQUITETO NEUTON LUIZ M. BACELAR	A83002-0
DESENHO: MARIA ZILEIDE MOREIRA	ARQUIVO: I:\set2020\Documentos\ACS\0_SSE_ADEQ - Anexo 1\DWG\ADEQ-ANEXO-1-ARQ.dwg
ESCALA: INDICADAS	DATA: AGOSTO 2020
REVISÃO: 00	TIPO PROJETO: ARQUITETURA
PRANCHA: ARQ 18	

FORMATO: ISO FULL BLEED B0 1000x1414 (AO ALONGADO 841x1254,5)