



VISTA FRONTAL
PLACA SINALIZAÇÃO - BICICLETÁRIO
ESCALA: 1/20

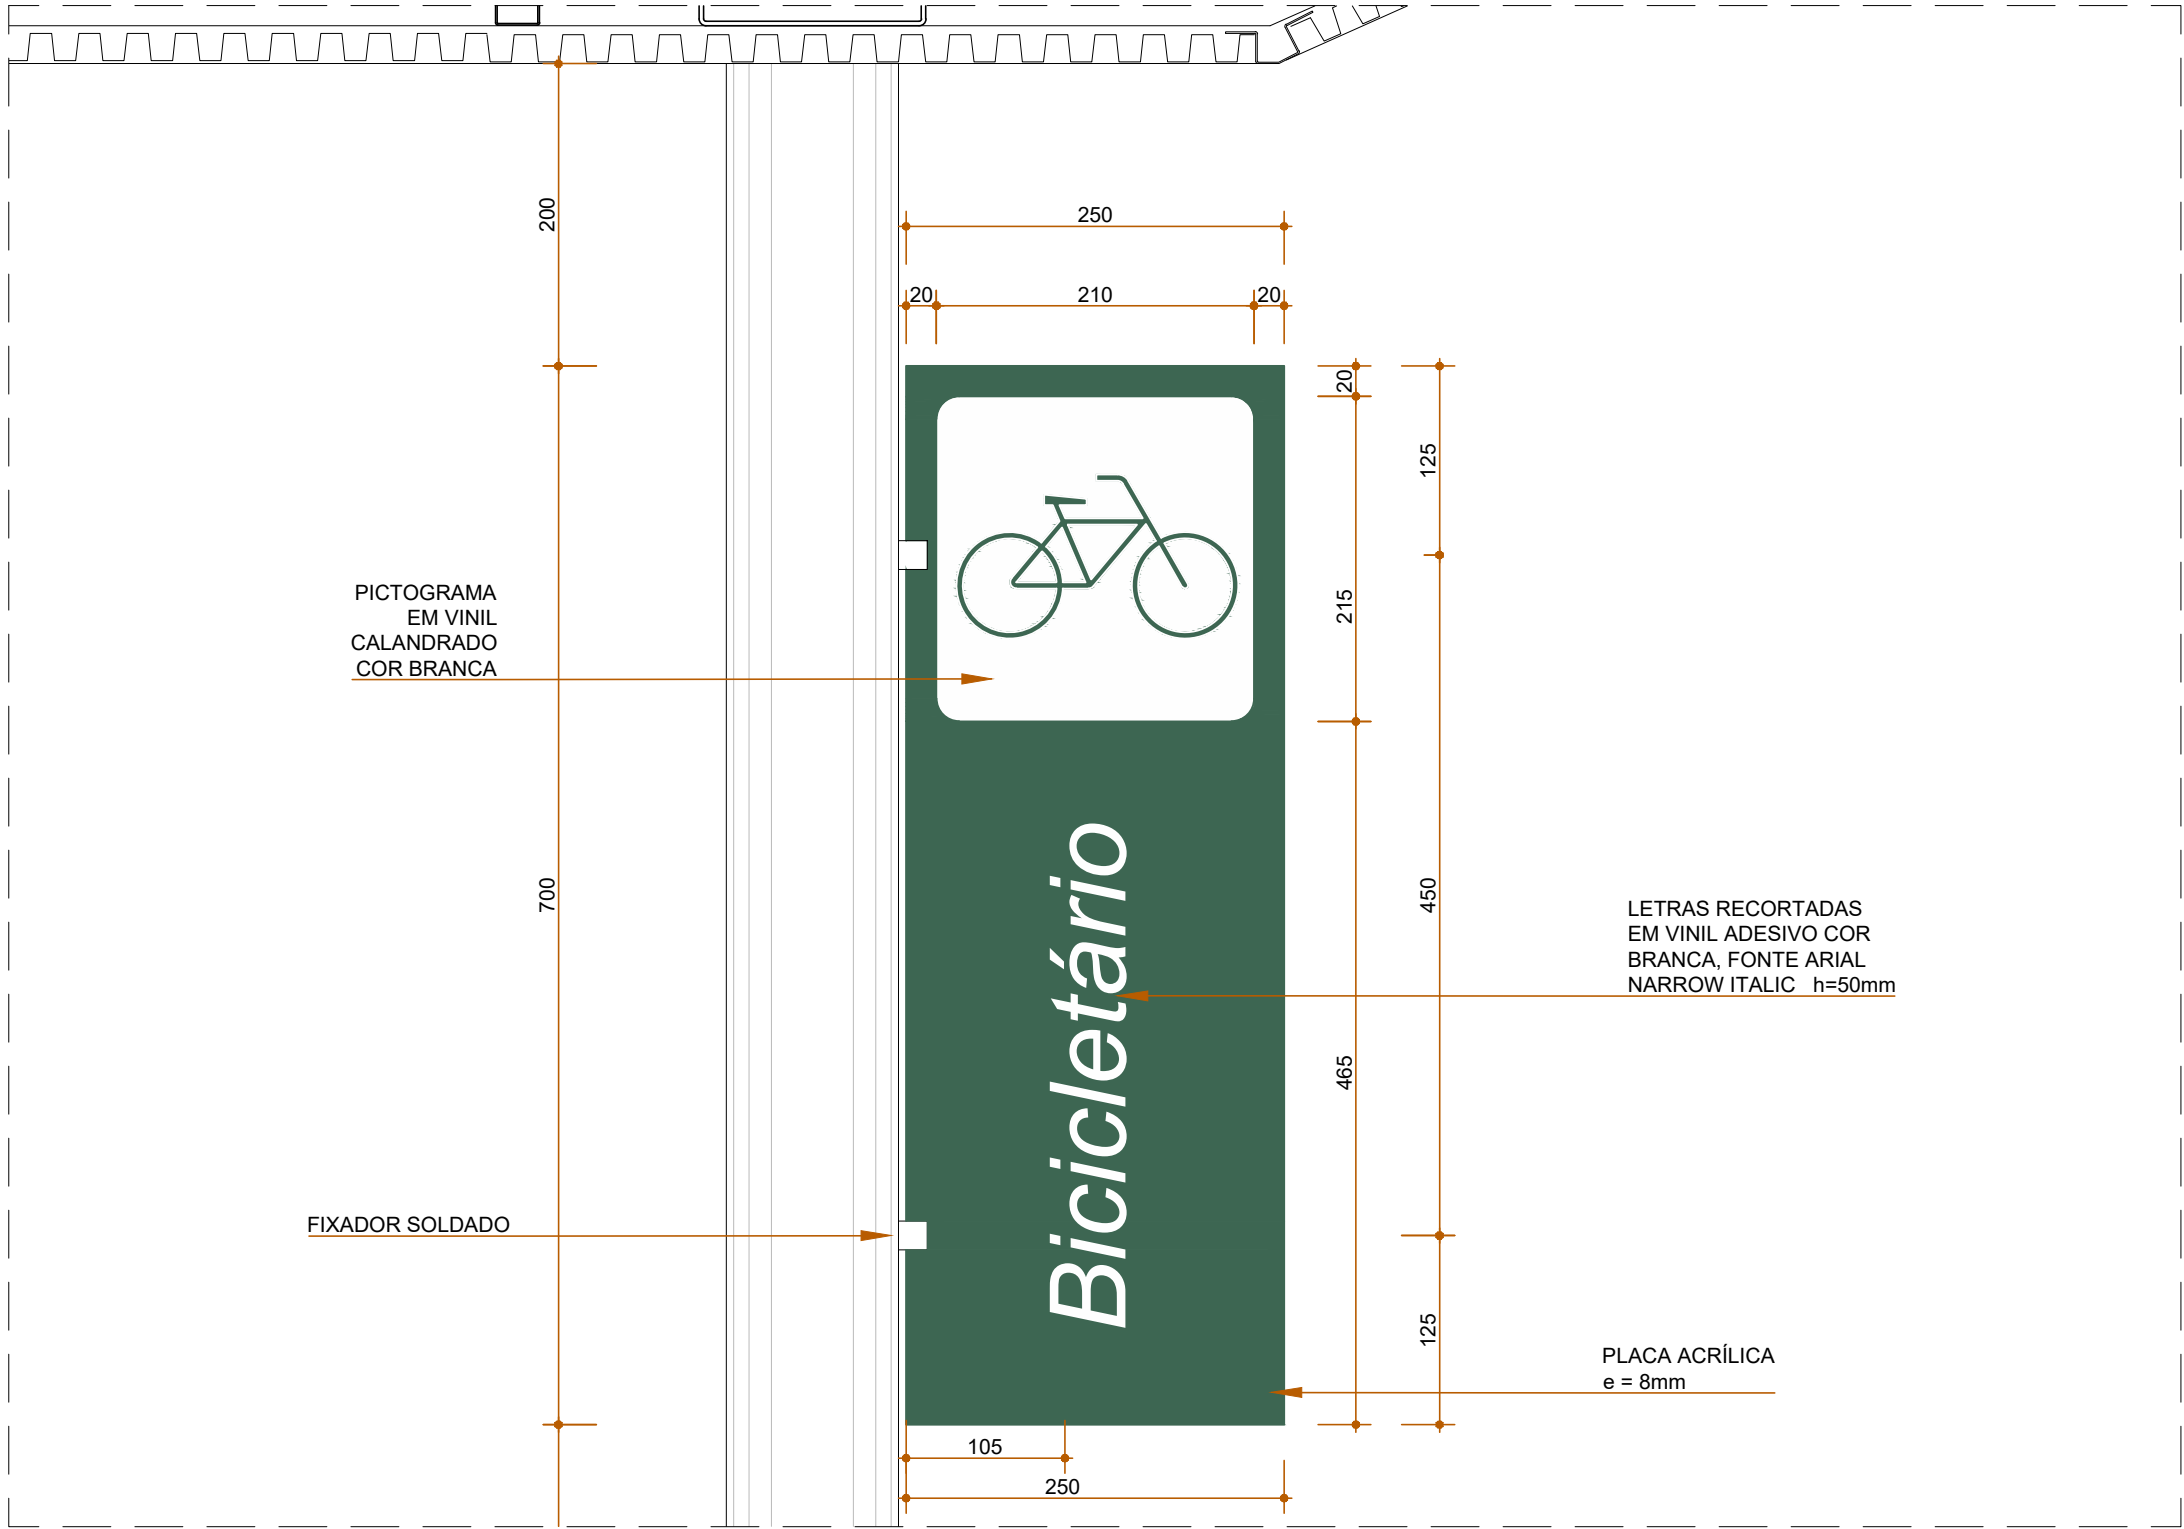

VISTA FRONTAL - DETALHE
PLACA SINALIZAÇÃO - BICICLETÁRIO
ESCALA: 1/5

COR
REFERÊNCIA

C- 40
M- 0
Y- 20
K- 60
VERDE

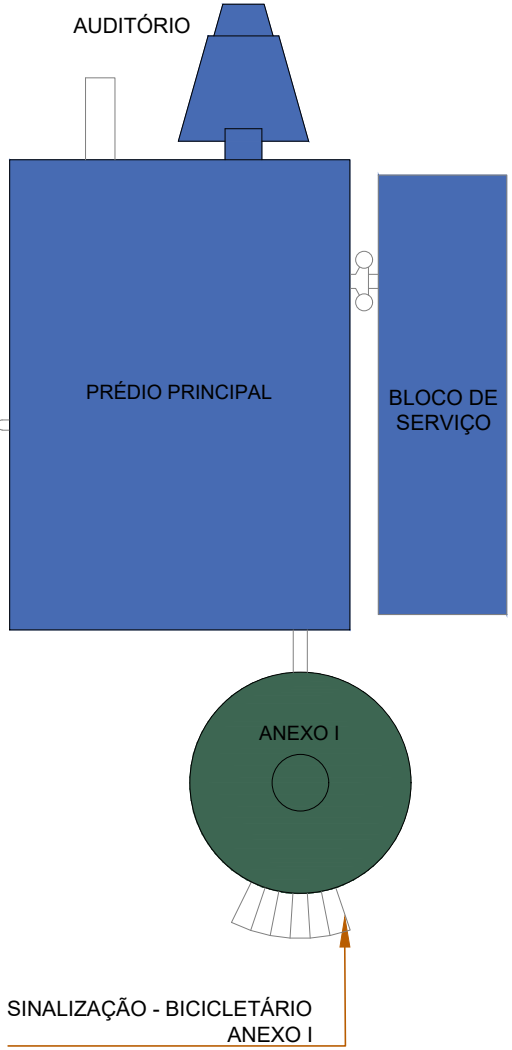


MAPA CHAVE
SEM ESCALA

PROPRIETÁRIO: TRIBUNAL REGIONAL ELEITORAL DA BAHIA

RESPONSÁVEL TÉCNICO:

-	-	-	-
-	-	-	-
-	-	-	-
REV. Nº	DATA	RESPONSÁVEL	DESCRIÇÃO

 ACS ARQUITETURA CONSTRUÇÕES E SERVIÇOS CNPJ: 21.162.729/0001-34		PODER JUDICIÁRIO FEDERAL TRIBUNAL REGIONAL ELEITORAL DA BAHIA SECRETARIA DE GESTÃO DE SERVIÇOS COORDENADORIA DE OBRAS E MANUTENÇÃO PREDIAL SEÇÃO DE PROJETOS E OBRAS	
NOME DA CONSTRUÇÃO TRIBUNAL REGIONAL ELEITORAL DA BAHIA - ANEXO I		TIPO SERVIÇO PROJETO	
ENDEREÇO DA OBRA PRIMEIRA AVENIDA - CENTRO ADMINISTRATIVO DA BAHIA		MUNICÍPIO SALVADOR-BA	
IDENTIFICAÇÃO DA PLANTA PROJETO DE COMUNICAÇÃO VISUAL - EDIFÍCIO ANEXO I SINALIZAÇÃO EXTERNA PLACA - BICICLETÁRIO			
RESPONSÁVEL TÉCNICO ADRIANO RIBEIRO LEITE		CAU / CREA A48581-0	
DESENHO ADRIANO		ARQUIVO <small>D:\Users\ADRIANO\Documents\PROJETOS_SEG_ANEXO I\municipal\trib\TRBA-ACOMP.DWG (2025-07-04 09:27:46) B3 PLACA 04.dwg</small>	
ESCALA INDICADAS	DATA JULHO / 2025	REVISÃO 00	
		TIPO PROJETO PROJETO PRANCHA CV 04	