


MAPA - VIGA 2º PAVIMENTO  
ESCALA: 1/200

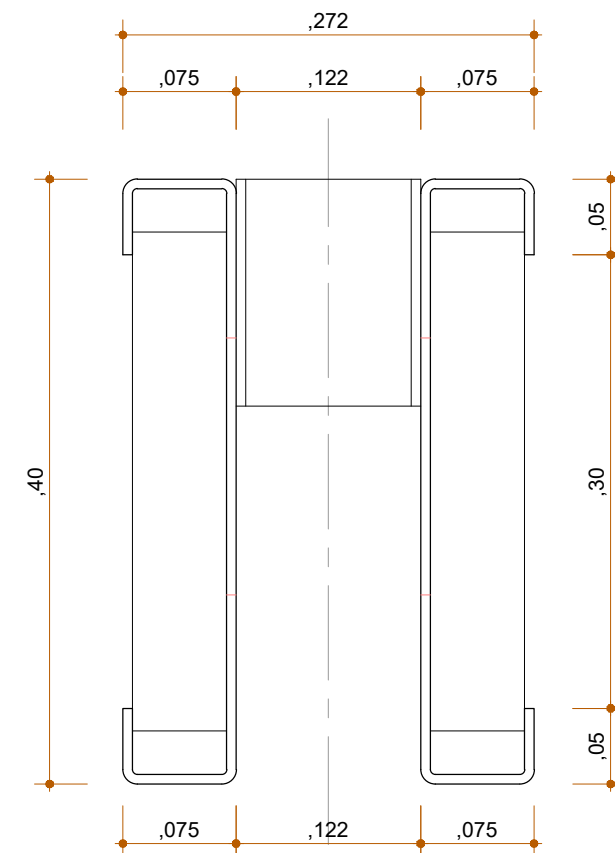

SEÇÃO - VIGA  
ESCALA: 1/5

QUANTITATIVO - ÁREA DE PINTURA			
Pos.	Quant.	Área (m²)	
		Unid.	Total
A	48	34.31	1646.65

EDIFÍCIO SEDE DO TRE-BA - CARTÓRIOS  
ESTRUTURA - VIGA SEGUNDO PAVIMENTO

ECA-04  
JANEIRO 2019