


CORTE TRANSVERSAL ESTRUTURA  
ESCALA: 1/125

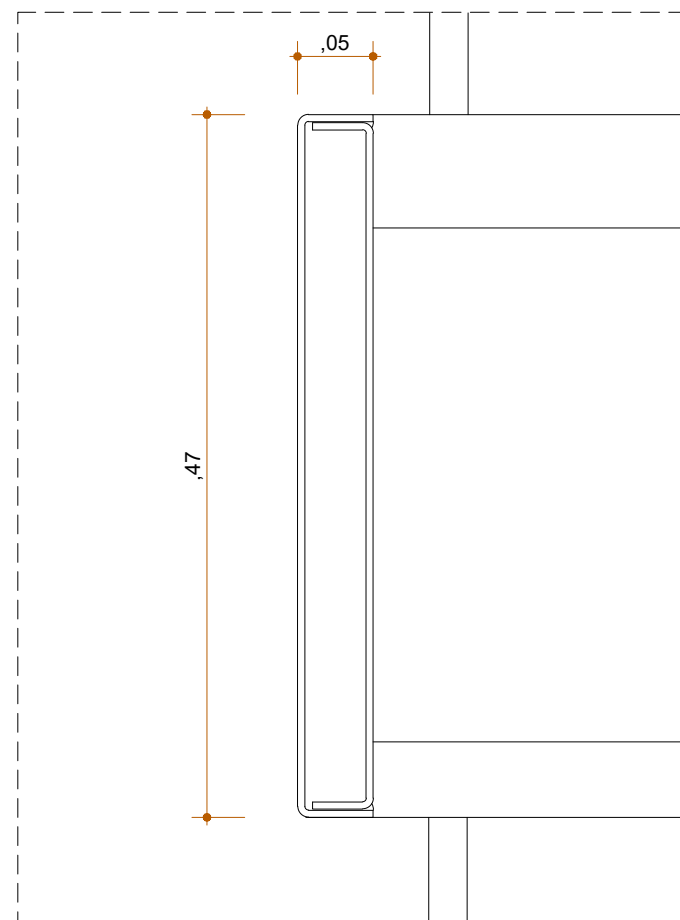

SEÇÃO - ANEL  
ESCALA: 1/5

QUANTITATIVO - ÁREA DE PINTURA			
Pos.	Quant.	Área (m²)	
		Unid.	Total
A	1	92.88	92.88

EDIFÍCIO SEDE DO TRE-BA - CARTÓRIOS  
ESTRUTURA - ANEL EXTERNO 1º PAVIMENTO

ECA-06  
JANEIRO 2019