


CORTE TRANSVERSAL ESTRUTURA  
ESCALA: 1/125

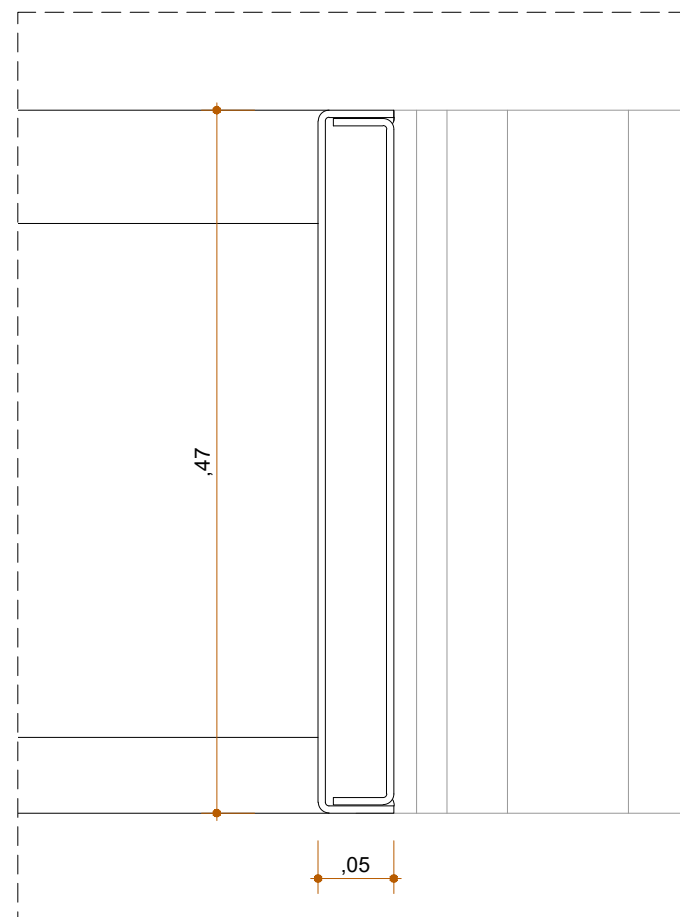

SEÇÃO - ANEL  
ESCALA: 1/5

| QUANTITATIVO - ÁREA DE PINTURA |        |           |       |
|--------------------------------|--------|-----------|-------|
| Pos.                           | Quant. | Área (m²) |       |
|                                |        | Unid.     | Total |
| A                              | 1      | 34.12     | 34.12 |

EDIFÍCIO SEDE DO TRE-BA - CARTÓRIOS  
ESTRUTURA - ANEL INTERNO 1º PAVIMENTO

ECA-08  
JANEIRO 2019