


CORTE TRANSVERSAL ESTRUTURA
ESCALA: 1/125

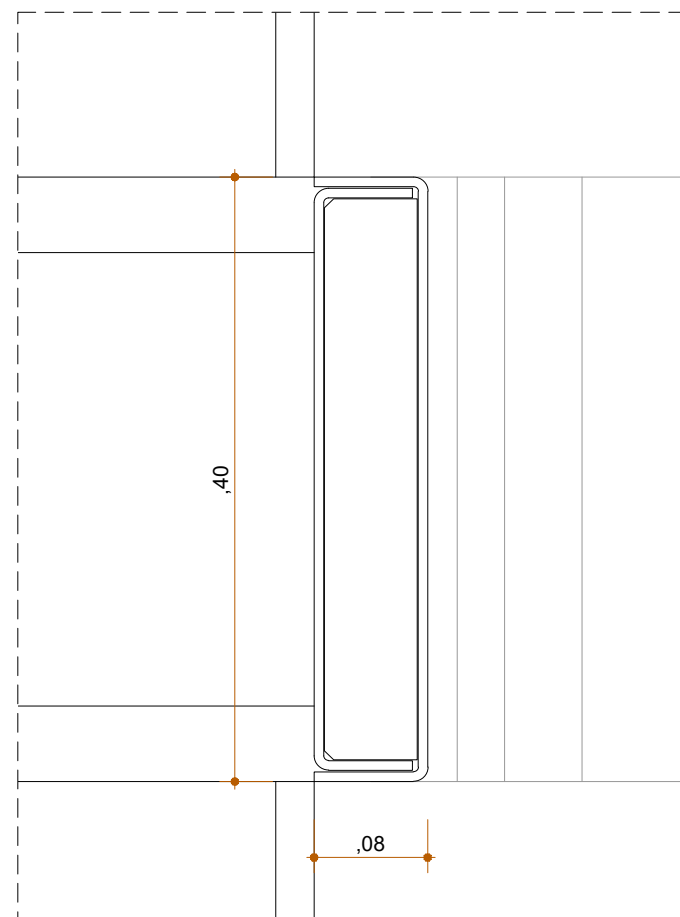

SEÇÃO - ANEL
ESCALA: 1/5

QUANTITATIVO - ÁREA DE PINTURA			
Pos.	Quant.	Área (m²)	
		Unid.	Total
A	1	39.97	39.97

EDIFÍCIO SEDE DO TRE-BA - CARTÓRIOS
ESTRUTURA - ANEL INTERNO 2º PAVIMENTO

ECA-10
JANEIRO 2019