


CORTE TRANSVERSAL ESTRUTURA  
ESCALA: 1/125

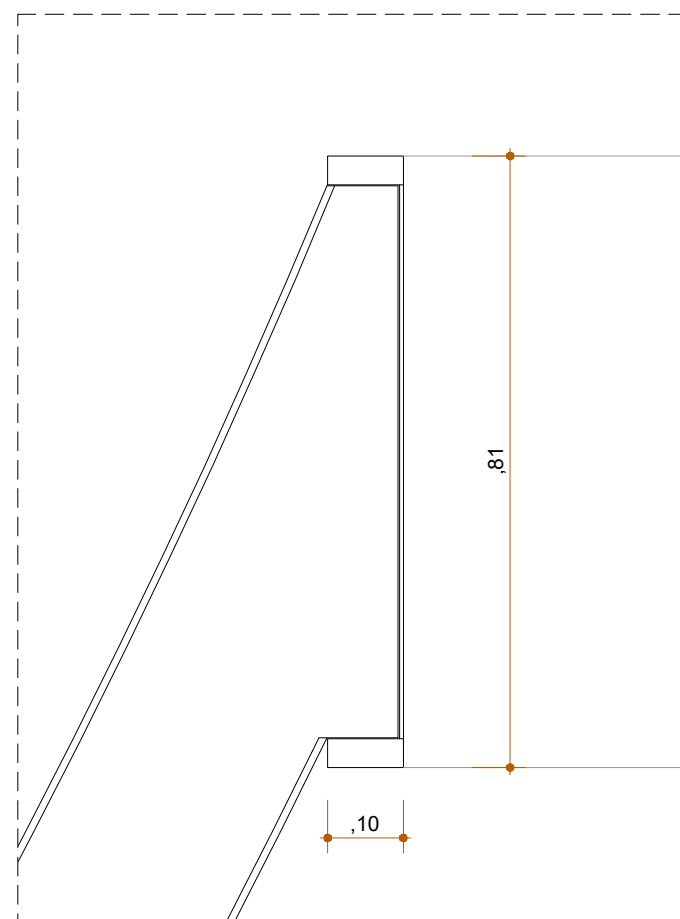

SEÇÃO - ANEL  
ESCALA: 1/10

QUANTITATIVO - ÁREA DE PINTURA			
Pos.	Quant.	Área (m²)	
		Unid.	Total
A	1	14.77	14.77

EDIFÍCIO SEDE DO TRE-BA - CARTÓRIOS  
ESTRUTURA - ANEL SUPERIOR

ECA-12  
JANEIRO 2019