


MAPA CHAVE
CORTE VERTICAL

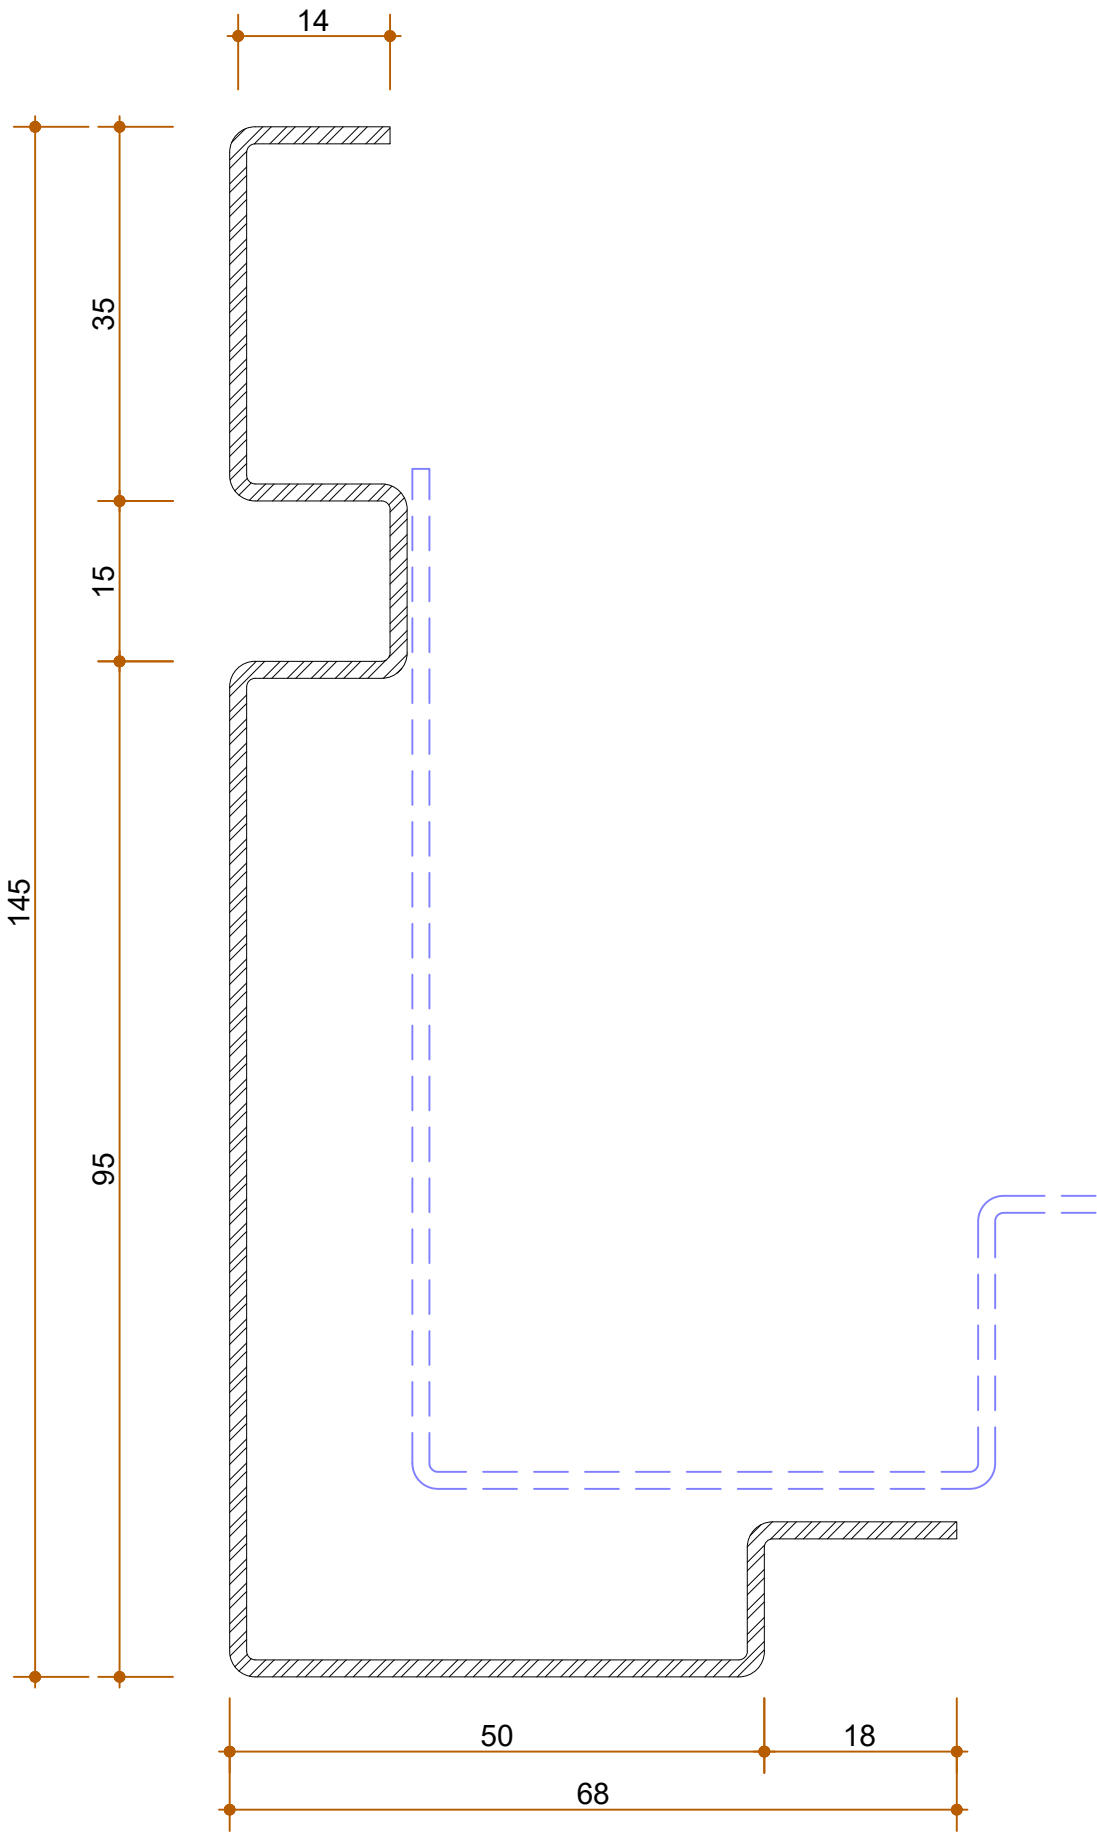

OBS:
• MEDIDAS EM MM
• CONFERIR MEIDAS NO LOCAL

QUANTITATIVO - ÁREA DE PINTURA					
Pos.	Quant.	Largura (mm)	Comp. (mm)	Área (m²)	
				Unid.	Total
A	47	265	2420	0.64	30.12

EDIFÍCIO SEDE DO TRE-BA - ANEXO I
ESQUADRIA FACHADA - ARREMATE DO FORRO

EFC-11
SETEMBRO 2018