


MAPA - RUFO LATERAL
ESC:1/25

MAPA CHAVE - CORTE TRANSVERSAL

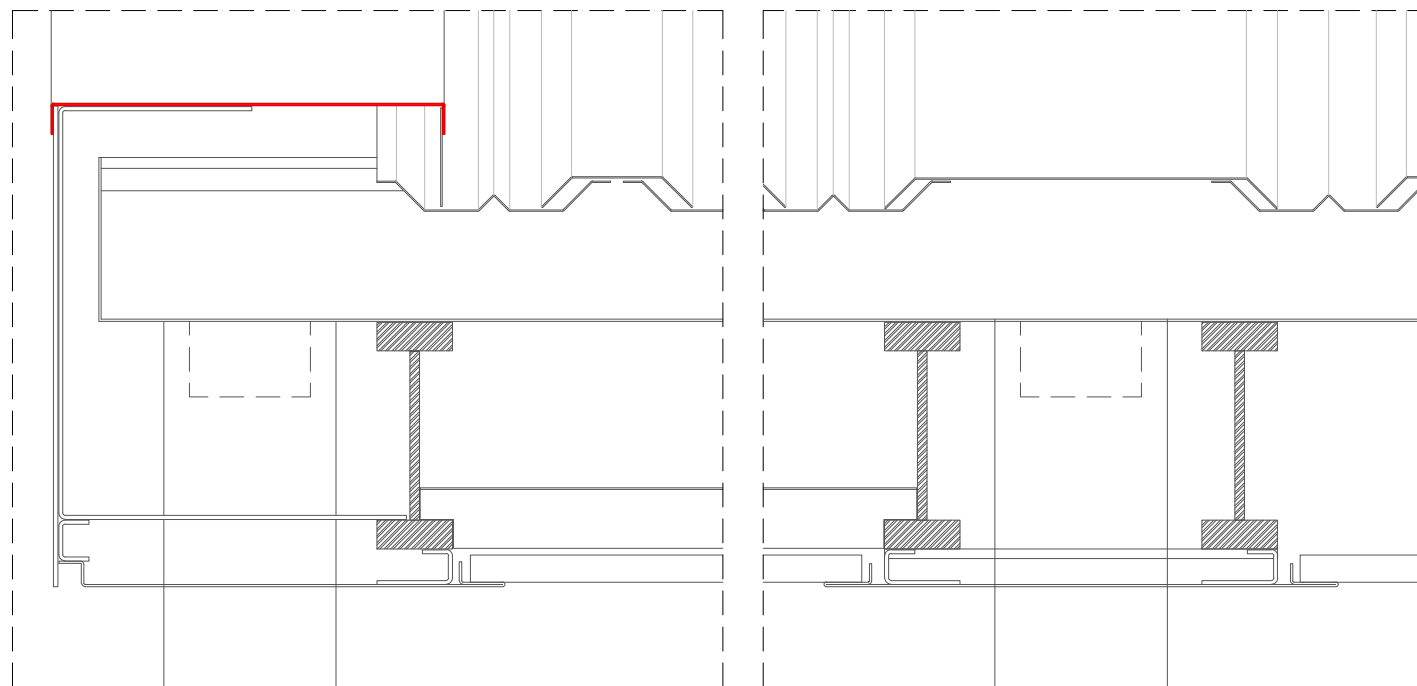

OBS: CONFERIR MEDIDAS NO LOCAL

QUANTITATIVO - PEÇAS PARA FABRICAÇÃO E PINTURA										
Pos.	Raio	Material	Quant.	Espes. (mm)	Desenv. (mm)	Comp. (mm)	Peso (kg)		Área pintura (m²)	
							Unid.	Total	Unid.	Total
A	11208	Alumínio	2	1.00	297	3680	2.95	5.90	1.10	2.20
B	Reto	Alumínio	2	1.00	297	3000	2.41	4.81	0.90	1.79
Total								10.72	Total	3.99

EDIFÍCIO SEDE DO TRE-BA - CARTÓRIOS
MARQUISE - RUFO LATERAL

MAC-09

SETEMBRO 2018