


MAPA CHAVE - CORTE TRANSVERSAL

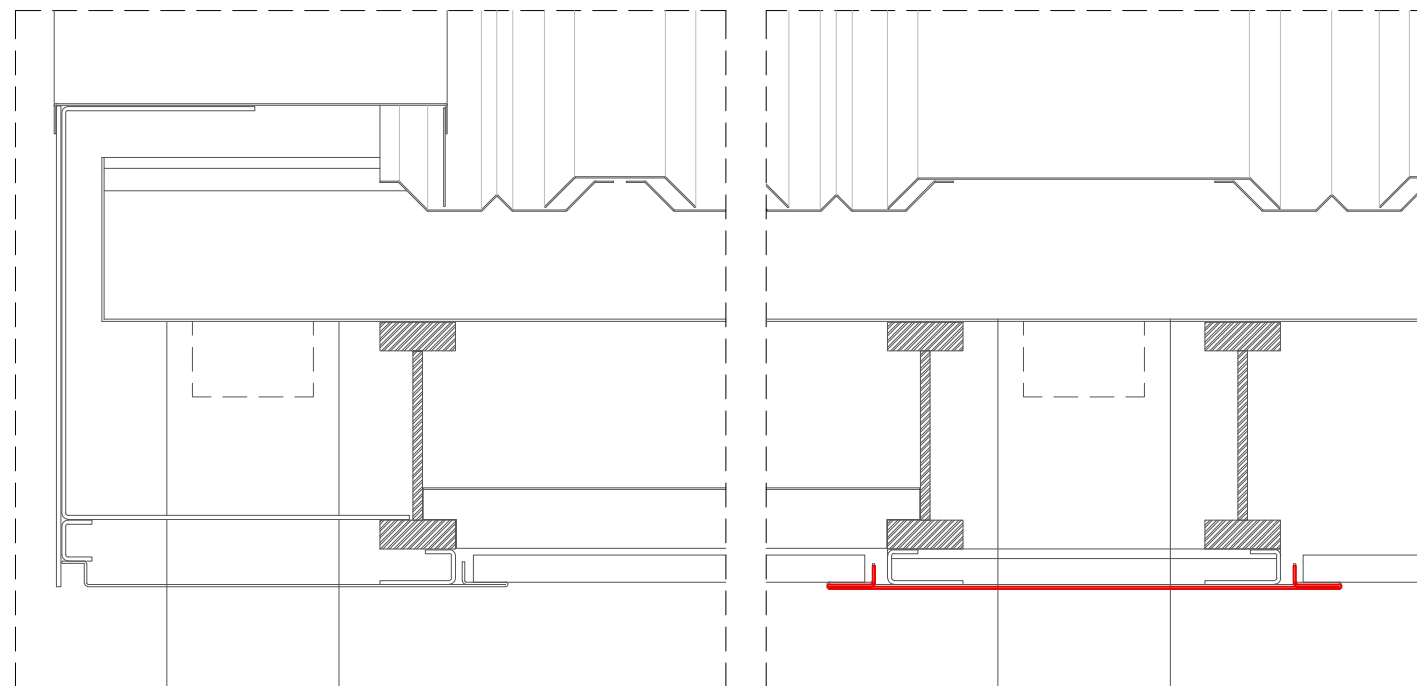

OBS: CONFERIR MEDIDAS NO LOCAL

QUANTITATIVO - PEÇAS PARA FABRICAÇÃO E PINTURA										
Pos.	Raio	Material	Quant.	Espes. (mm)	Desenv. (mm)	Comp. (mm)	Peso (kg)		Área pintura (m²)	
							Unid.	Total	Unid.	Total
A	11298	Alumínio	5	2.00	425	3867	8.87	44.37	1.65	8.26
B	Reto	Alumínio	5	2.00	425	3000	6.88	34.42	1.28	6.41
Total							78.78	Total	14.67	

EDIFÍCIO SEDE DO TRE-BA - CARTÓRIOS
MARQUISE - FECHAMENTO INFERIOR ENTRE FORROS

MAC-11
SETEMBRO 2018