


MAPA CHAVE - CORTE TRANSVERSAL

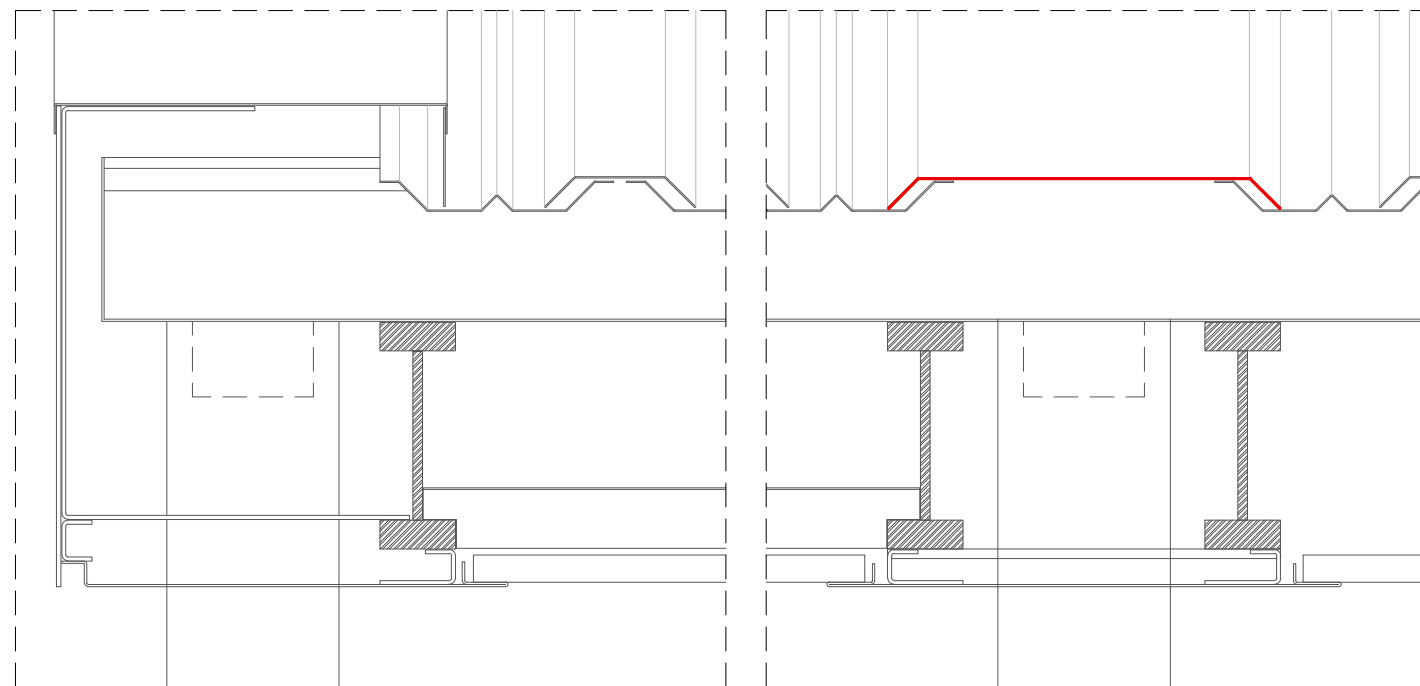

OBS: CONFERIR MEDIDAS NO LOCAL

QUANTITATIVO - PEÇAS PARA FABRICAÇÃO E PINTURA										
Pos.	Raio	Material	Quant.	Espes. (mm)	Desenv. (mm)	Comp. (mm)	Peso (kg)		Área pintura (m²)	
							Unid.	Total	Unid.	Total
A	11188	Alumínio	5	1.00	276	3947	2.94	14.69	1.09	5.46
B	Reto	Alumínio	5	1.00	276	2940	2.19	10.94	0.81	4.06
Total							25.64	Total	9.52	

EDIFÍCIO SEDE DO TRE-BA - CARTÓRIOS
MARQUISE - RUFO INTERMEDIÁRIO

MAC-12

SETEMBRO 2018