



SEÇÃO  
ESCALA: 1/1

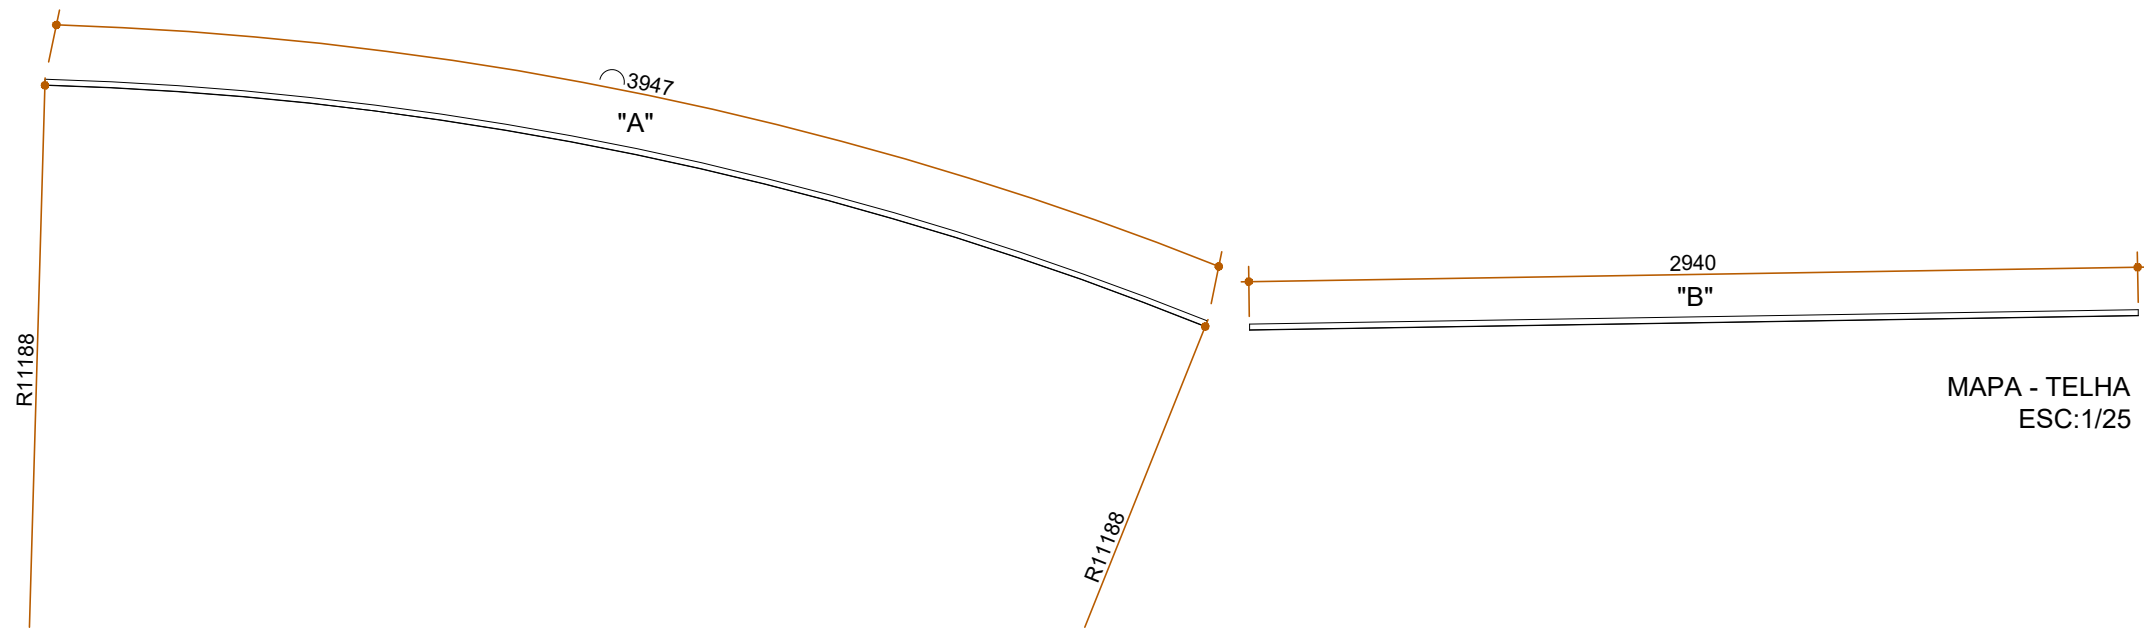

MAPA CHAVE - CORTE TRANSVERSAL

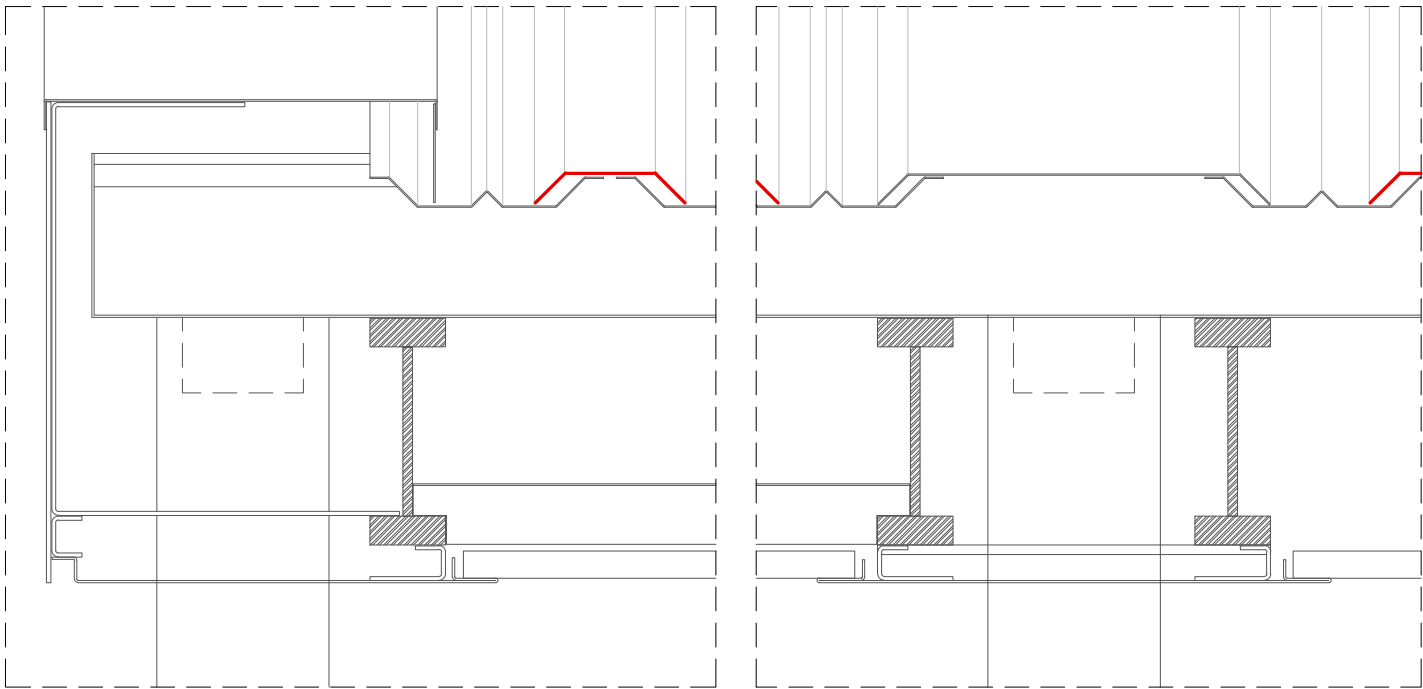

OBS: CONFERIR MEDIDAS NO LOCAL

| QUANTITATIVO - PEÇAS PARA FABRICAÇÃO E PINTURA |       |          |        |                |                 |               |           |        |                   |       |
|--|-------|----------|--------|----------------|-----------------|---------------|-----------|--------|-------------------|-------|
| Pos.   | Raio  | Material | Quant. | Espes.<br>(mm) | Desenv.<br>(mm) | Comp.<br>(mm) | Peso (kg) |        | Área pintura (m²) |       |
|  |       |          |        |                |                 |               | Unid.     | Total  | Unid.             | Total |
| A  | 11298 | Alumínio | 78     | 1.00           | 116             | 3947          | 1.23      | 96.28  | 0.46              | 35.66 |
| B  | Reto  | Alumínio | 78     | 1.00           | 116             | 2940          | 0.92      | 71.71  | 0.34              | 26.56 |
| Total  |       |          |        |                |                 |               |           | 167.99 | Total             | 62.22 |

EDIFÍCIO SEDE DO TRE-BA - CARTÓRIOS  
MARQUISE - TELHA CAPA

MAC-13