


SEÇÃO  
ESCALA: 1/1

MAPA CHAVE - CORTE TRANSVERSAL

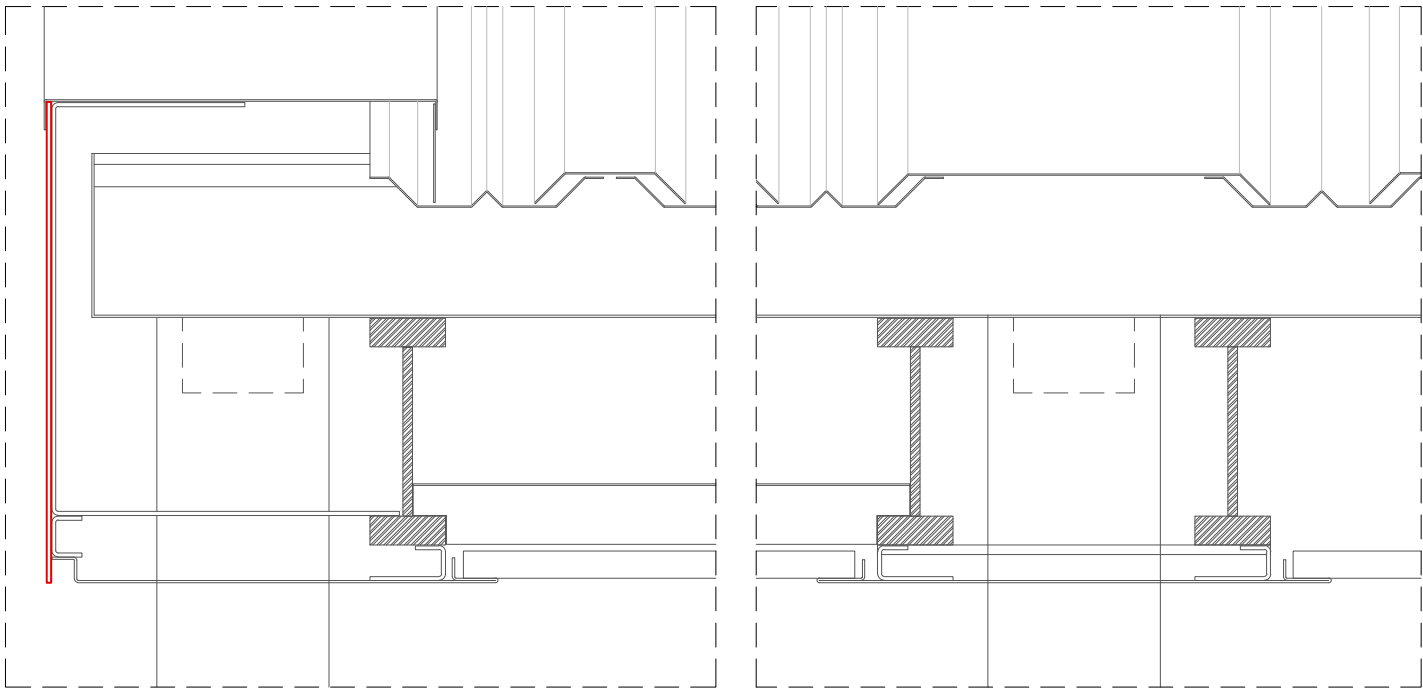

OBS: CONFERIR MEDIDAS NO LOCAL

QUANTITATIVO - PEÇAS PARA FABRICAÇÃO E PINTURA								
Pos.	Material	Quant.	Espes. (mm)	Área (mm)	Peso (kg)		Área pintura (m²)	
					Unid.	Total	Unid.	Total
A	Sac - 50	2	3.00	1.89	44.64	89.28	1.89	3.78

EDIFÍCIO SEDE DO TRE-BA - CARTÓRIOS  
MARQUISE - FECHAMENTO LATERAL

MAC-15