


VISTA
ESC:1/25

MAPA CHAVE - CORTE TRANSVERSAL

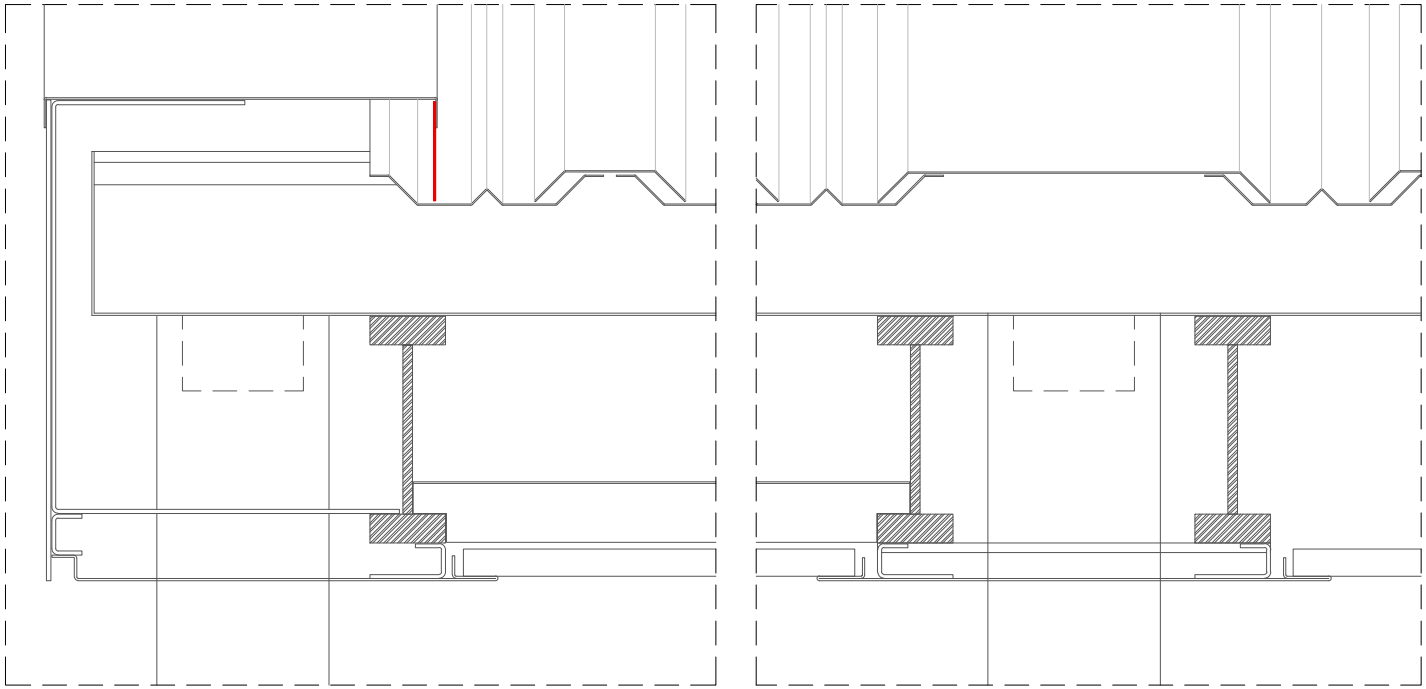

SEÇÃO
ESCALA: 1/1

OBS: CONFERIR MEDIDAS NO LOCAL

QUANTITATIVO - PEÇAS PARA FABRICAÇÃO E PINTURA								
Pos.	Material	Quant.	Espes. (mm)	Área (mm)	Peso (kg)		Área pintura (m²)	
					Unid.	Total	Unid.	Total
A	Alumínio	2	2.00	0.18	0.96	1.91	0.18	0.35

EDIFÍCIO SEDE DO TRE-BA - CARTÓRIOS
MARQUISE - CONTRA RUFO

MAC-16