
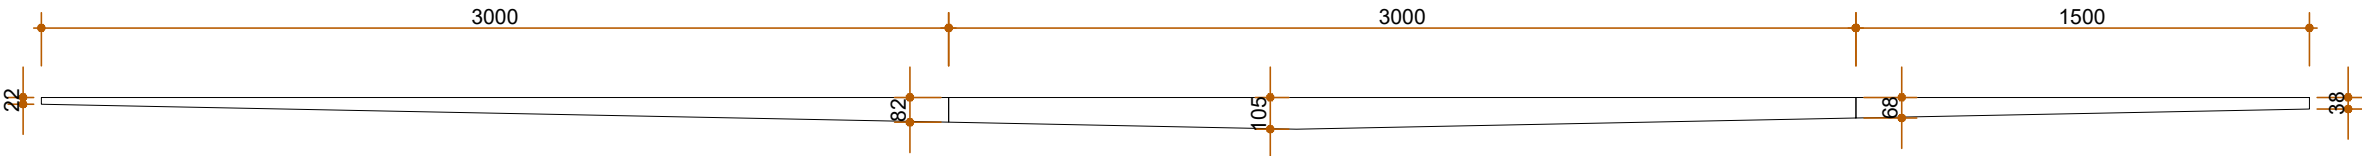


MAPA CHAVE - CORTE VERTICAL TRANSVESAL

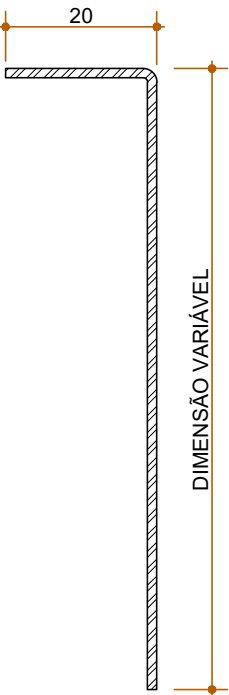

OBS: CONFERIR MEDIDAS NO LOCAL

QUANTITATIVO - PEÇAS PARA FABRICAÇÃO E PINTURA									
Pos.	Material	Quant.	Espes. (mm)	Comp. (mm)	Área (m²)	Peso (kg)		Área pintura (m²)	
						Unid.	Total	Unid.	Total
A	Alumínio	2	1.50	3000	0.22	0.88	1.76	0.22	0.43
B	Alumínio	2	1.50	3000	0.33	1.33	2.66	0.33	0.66
C	Alumínio	2	1.50	1500	0.14	0.57	1.13	0.14	0.28
						Total	5.56	Total	1.37

EDIFÍCIO SEDE DO TRE-BA - CARTÓRIOS  
MARQUISE LIGAÇÃO - CONTRA RUFO

MLC-04

SETEMBRO 2018