



SEÇÃO LONGITUDINAL  
ESCALA: 1/1

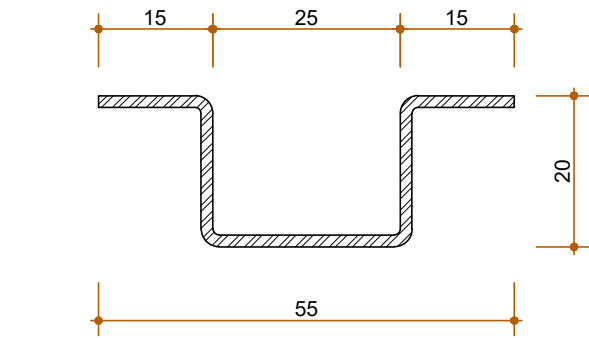


SEÇÃO TRANSVERSAL  
ESCALA: 1/1

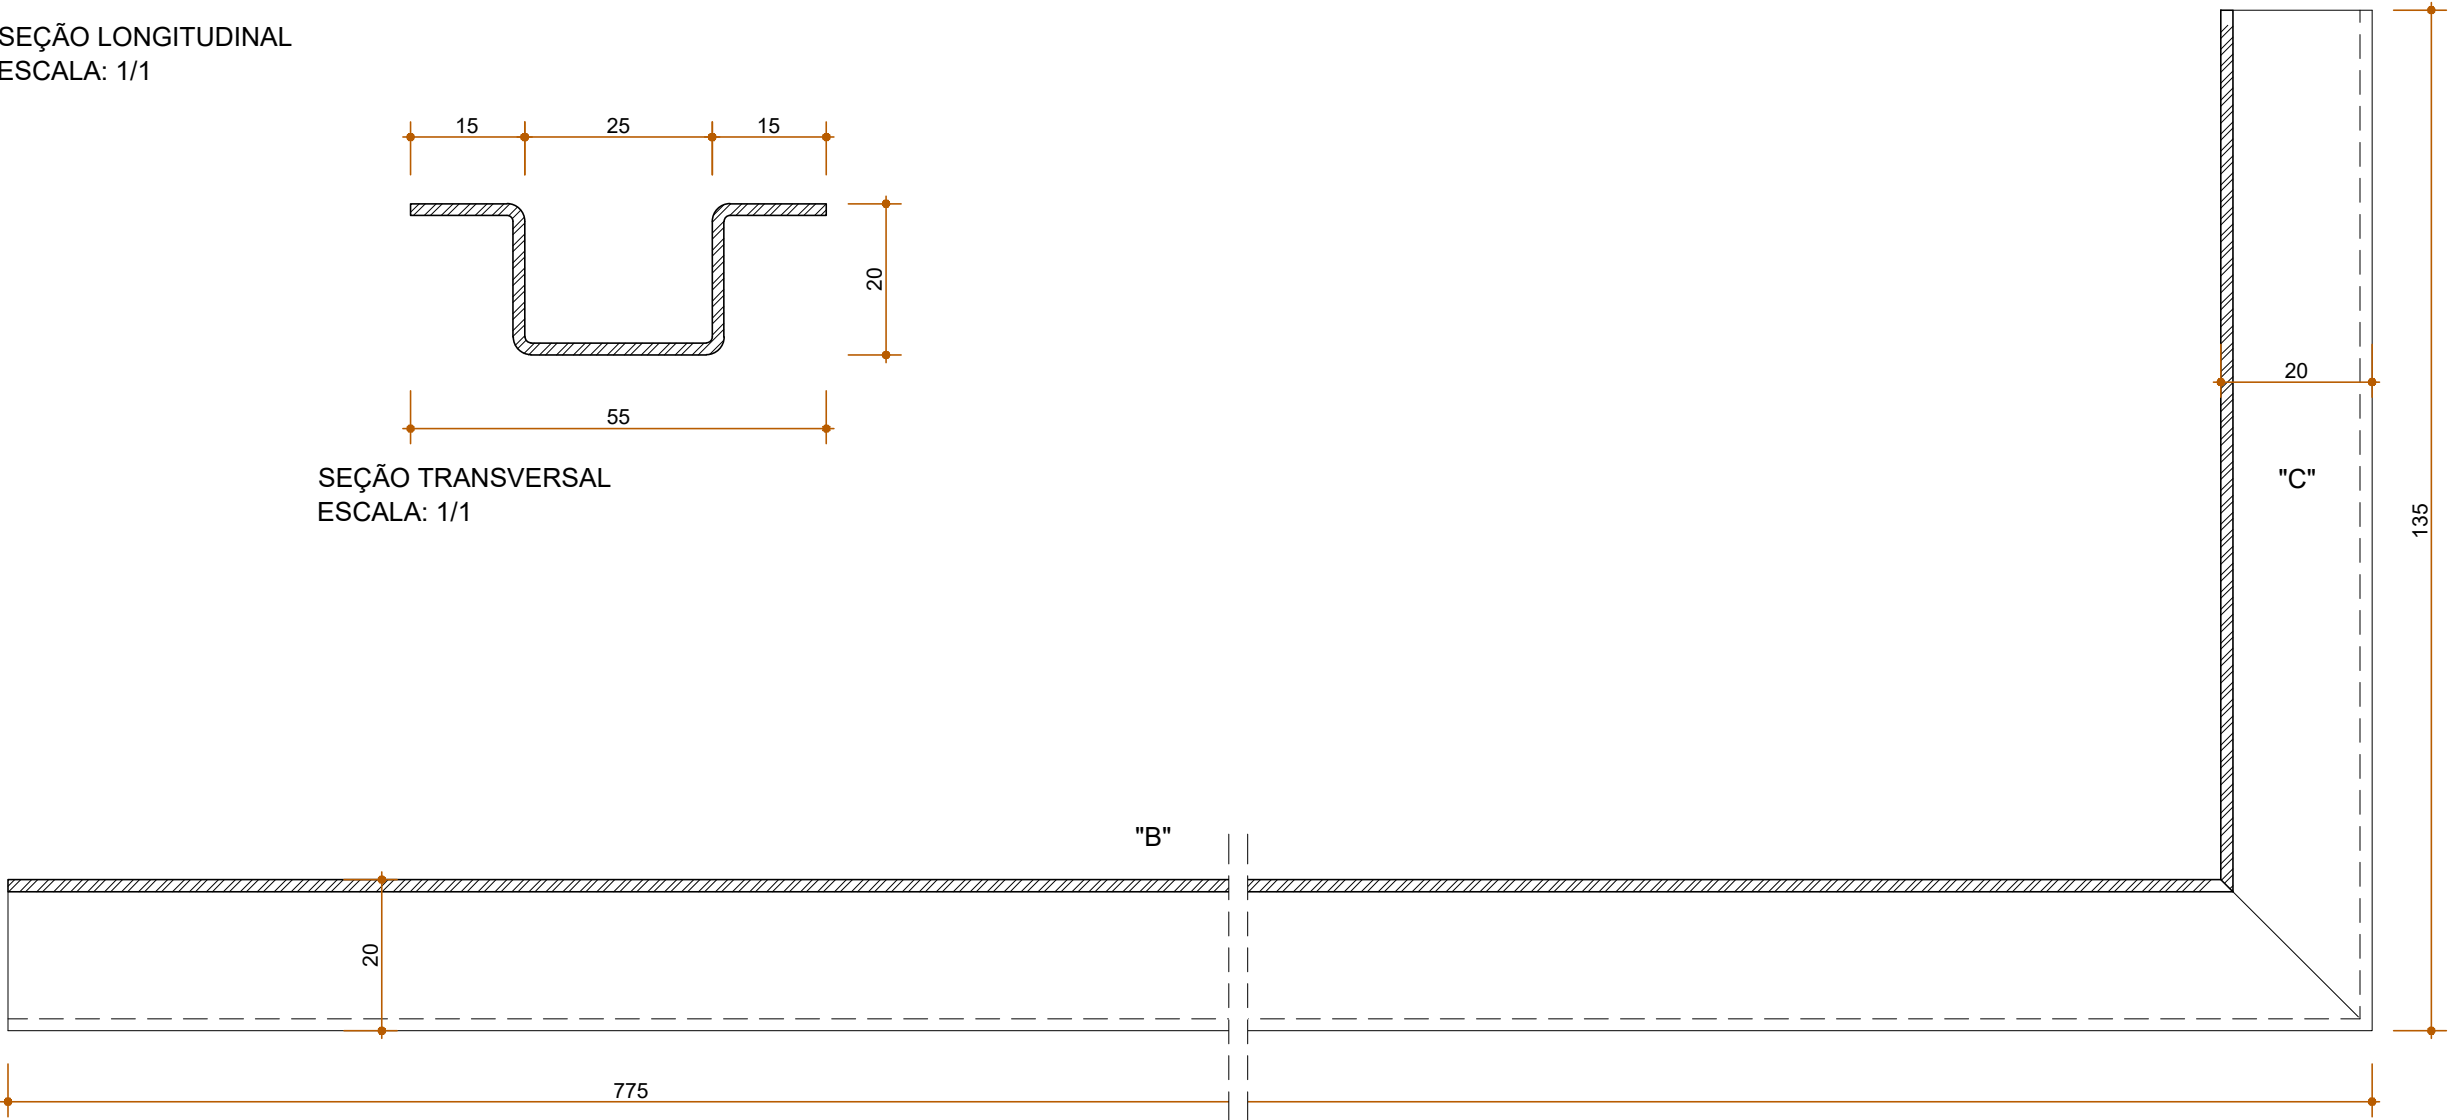


SEÇÃO LONGITUDINAL  
ESCALA: 1/1

MAPA CHAVE - CORTE VERTICAL

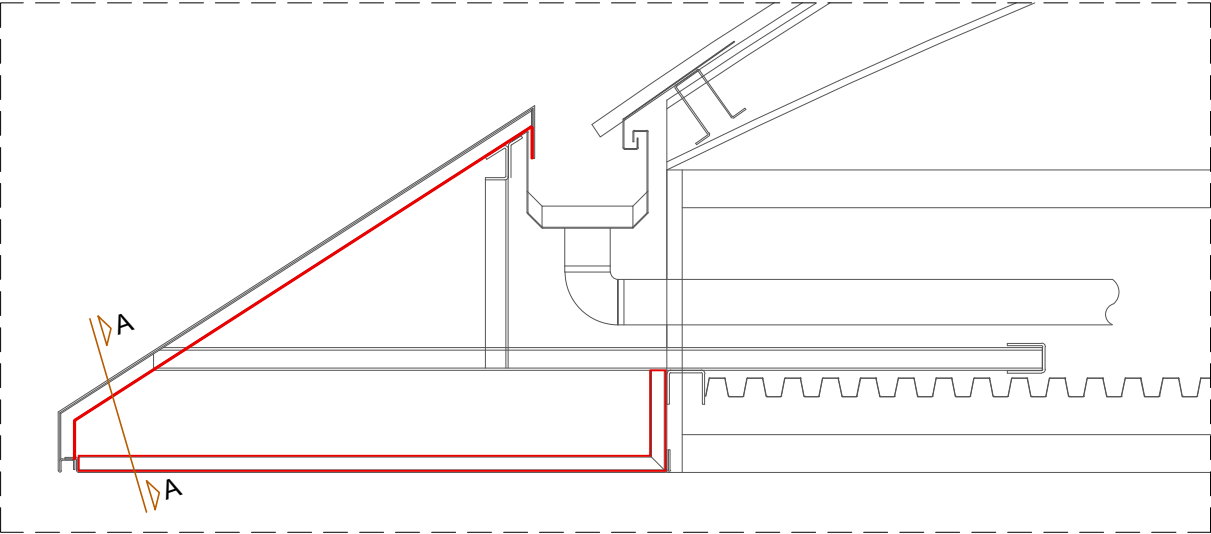

MAPA CHAVE - CORTE AA

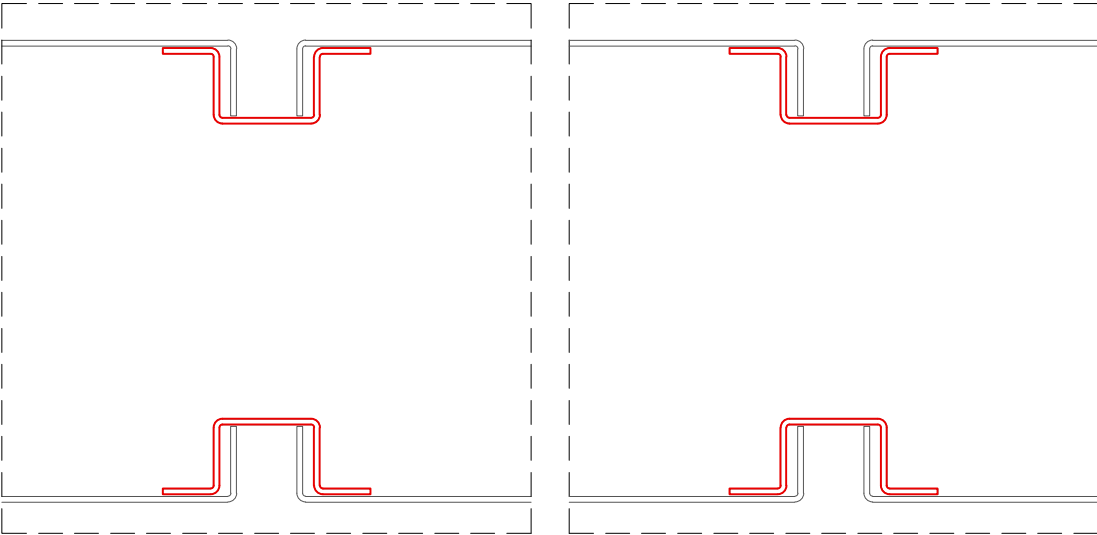

OBS: CONFERIR MEDIDAS NO LOCAL

QUANTITATIVO - PEÇAS PARA FABRICAÇÃO E PINTURA							
Pos.	Material	Quant.	Espes. (mm)	Desenv. (mm)	Comp. (mm)	Peso (kg)	
						Unid.	Total
A	Aço Inox AISI 304	96	1.50	89	810	0.85	81.83
B	Aço Inox AISI 304	96	1.50	89	775	0.28	26.88
C	Aço Inox AISI 304	96	1.50	89	135	0.05	4.68
Total							113.38

EDIFÍCIO SEDE DO TRE-BA - CARTÓRIOS  
COBERTURA - PLATIBANDA - CALHA ENTRE FECHAMENTOS

PLC-03  
SETEMBRO 2018