


VISTA FRONTAL PLACAS PA-01 A PA-05
PLACA SINALIZAÇÃO CORREDORES - PRÉDIO PRINCIPAL
ESCALA: 1/20

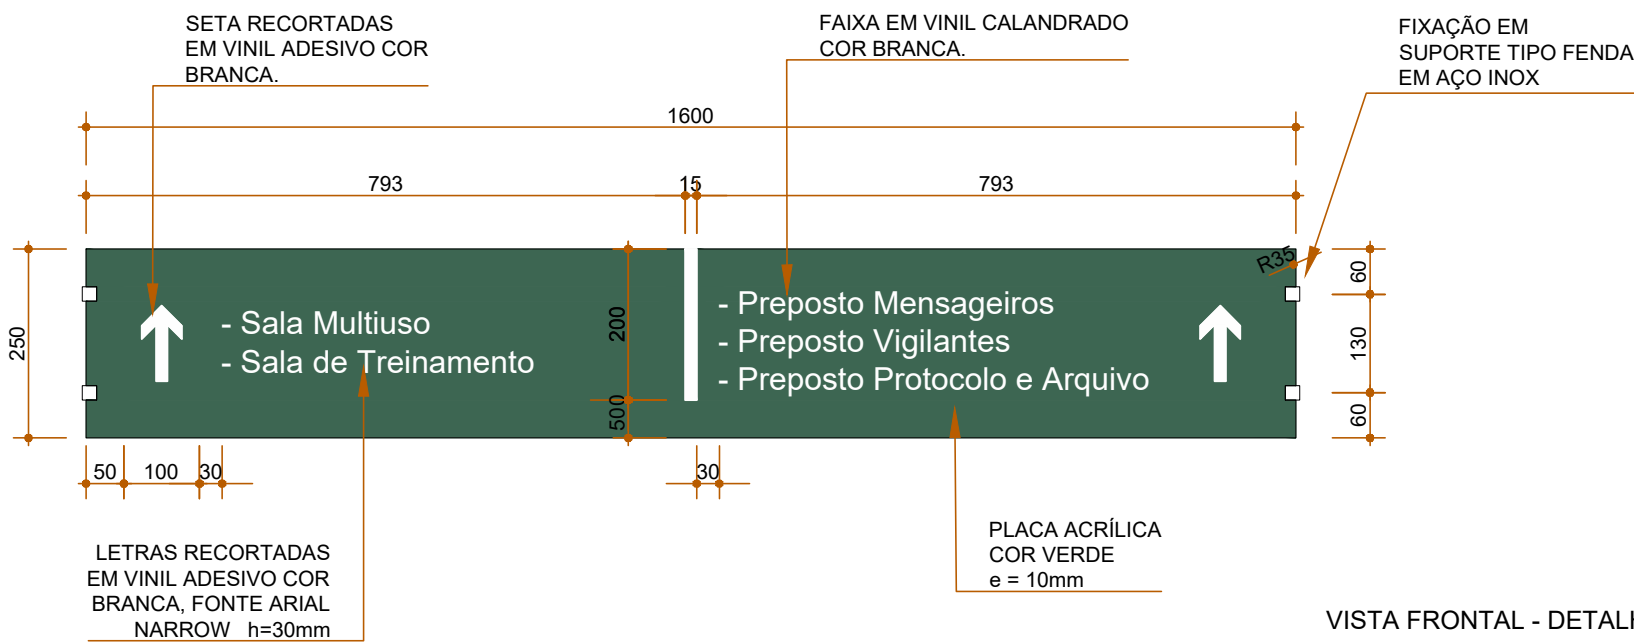

VISTA FRONTAL - DETALHE PLACAS PA-06 e PA-07
PLACA SINALIZAÇÃO - ANEXO I
ESCALA: 1/10



PERSPECTIVA

COR
REFERÊNCIA

	C- 40
	M- 0
	Y- 20
	K- 60
VERDE	

OBS: COR DA PLACA DE ACORDO COM PRÉDIO A SER INSTALADA.


OS TEXTOS SÃO APENAS ILUSTRATIVOS E DEVERÃO SER CONFERIDOS OS AMBIENTES DE CADA PAVIMENTO PARA INSERÇÃO NAS PLACAS.

O DESENHO FINAL DEVERÁ SER SUBMETIDO A FISCALIZAÇÃO PARA ANÁLISE.

PROPRIETÁRIO: TRIBUNAL REGIONAL ELEITORAL DA BAHIA

RESPONSÁVEL TÉCNICO:

-	-	-	-
-	-	-	-
-	-	-	-
REV. Nº	DATA	RESPONSÁVEL	DESCRIÇÃO



ARQUITETURA
CONSTRUÇÕES E
SERVIÇOS

CNPJ: 21.162.729/0001-34

PODER JUDICIÁRIO FEDERAL

TRIBUNAL REGIONAL ELEITORAL DA BAHIA

SECRETARIA DE GESTÃO DE SERVIÇOS

COORDENADORIA DE OBRAS E MANUTENÇÃO PREDIAL

SEÇÃO DE PROJETOS E OBRAS

NOME DA CONSTRUÇÃO TRIBUNAL REGIONAL ELEITORAL DA BAHIA - ANEXO I		TIPO SERVIÇO PROJETO
ENDEREÇO DA OBRA PRIMEIRA AVENIDA - CENTRO ADMINISTRATIVO DA BAHIA		MUNICÍPIO SALVADOR-BA
IDENTIFICAÇÃO DA PLANTA PROJETO DE COMUNICAÇÃO VISUAL - EDIFÍCIO ANEXO I SINALIZAÇÃO INTERNA - PLACA AÉREA		
RESPONSÁVEL TÉCNICO ADRIANO RIBEIRO LEITE	CAU / CREA A48581-0	TIPO PROJETO PROJETO PRANCHA CV 05
DESENHO ADRIANO	ARQUIVO <small>D:\Users\ADRIANO\Documents\PROJETOS_SEG_AREOU\União\projeto\TREA-CONP.DWG (14.06.2024) 14:58:34</small>	
ESCALA INDICADAS	DATA JULHO / 2025	
REVISÃO 00		