



 
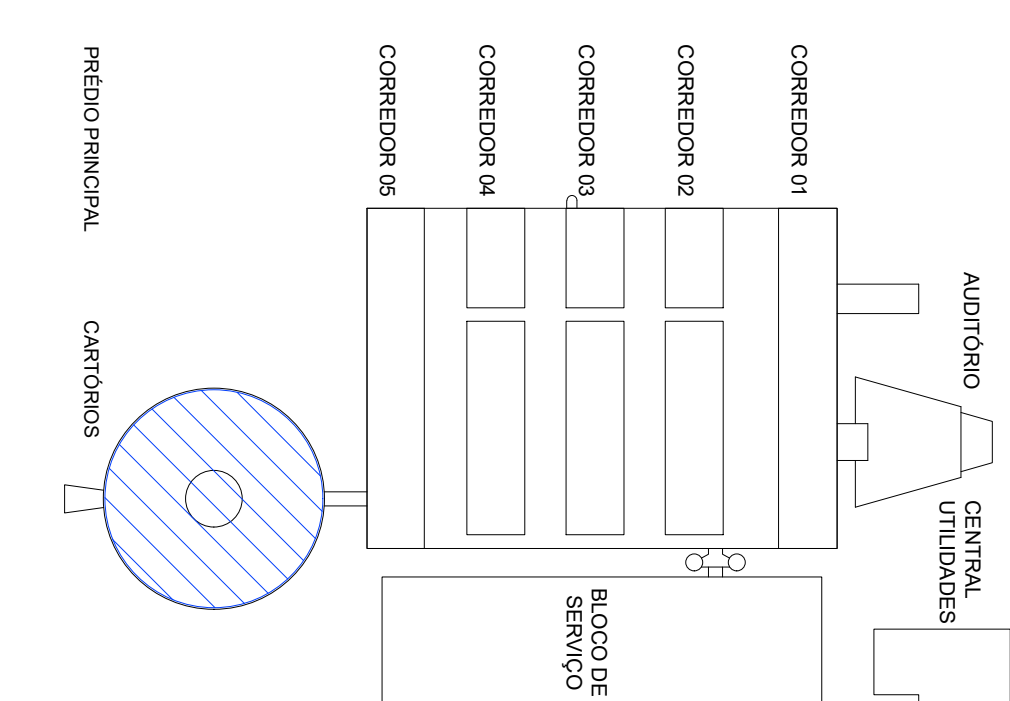
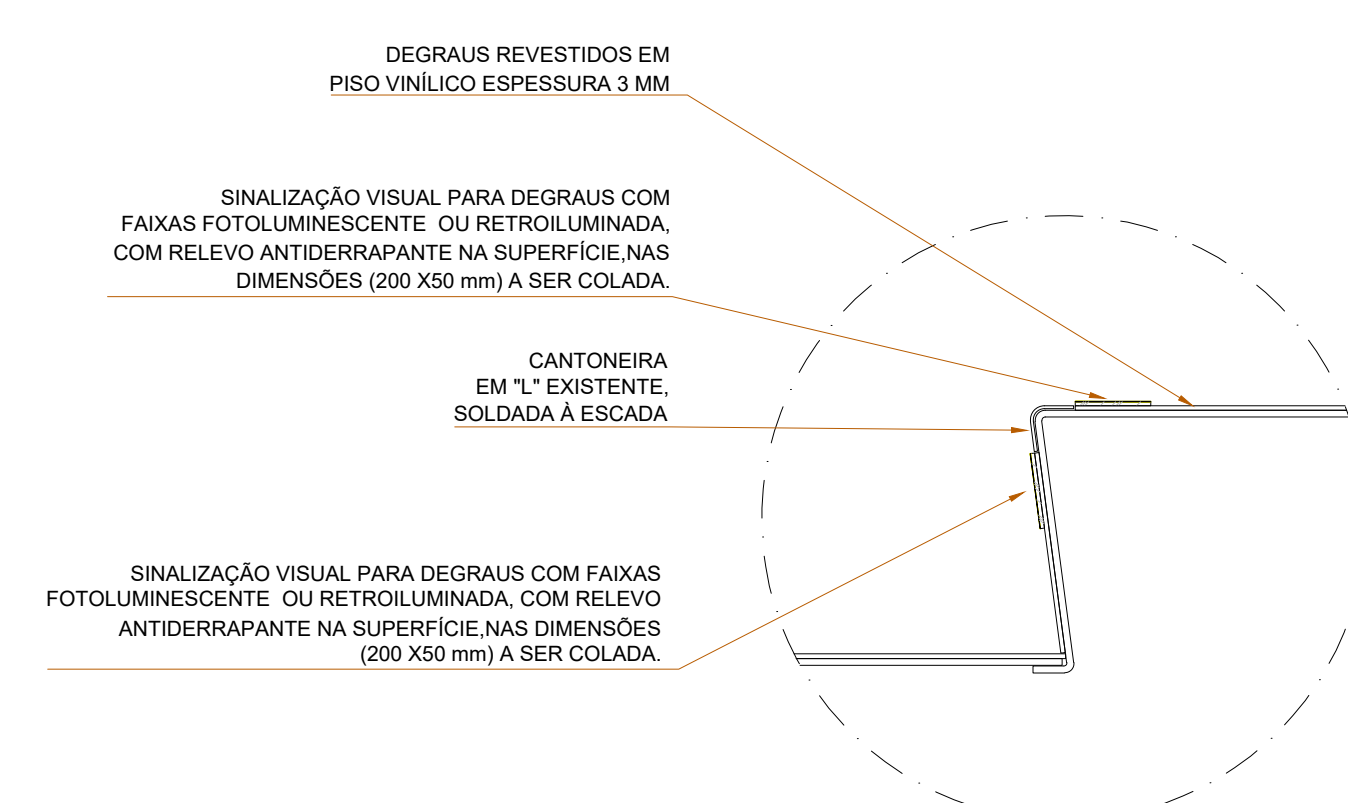
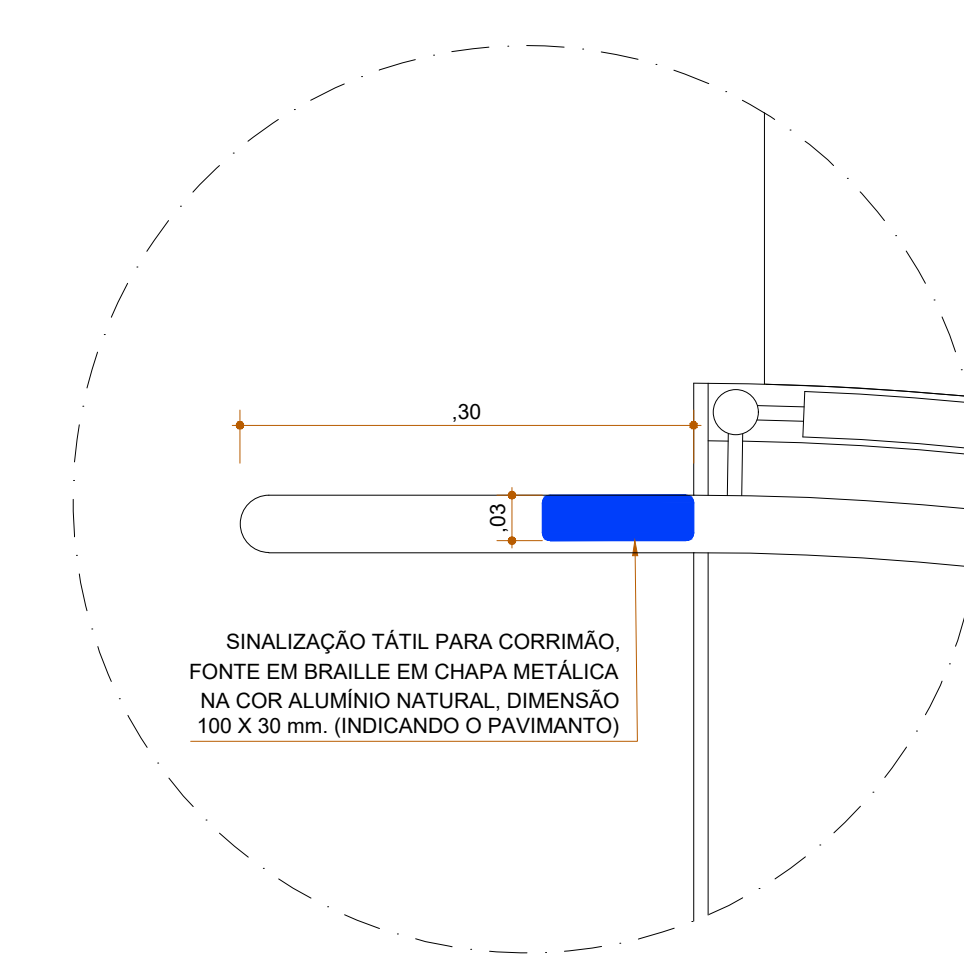
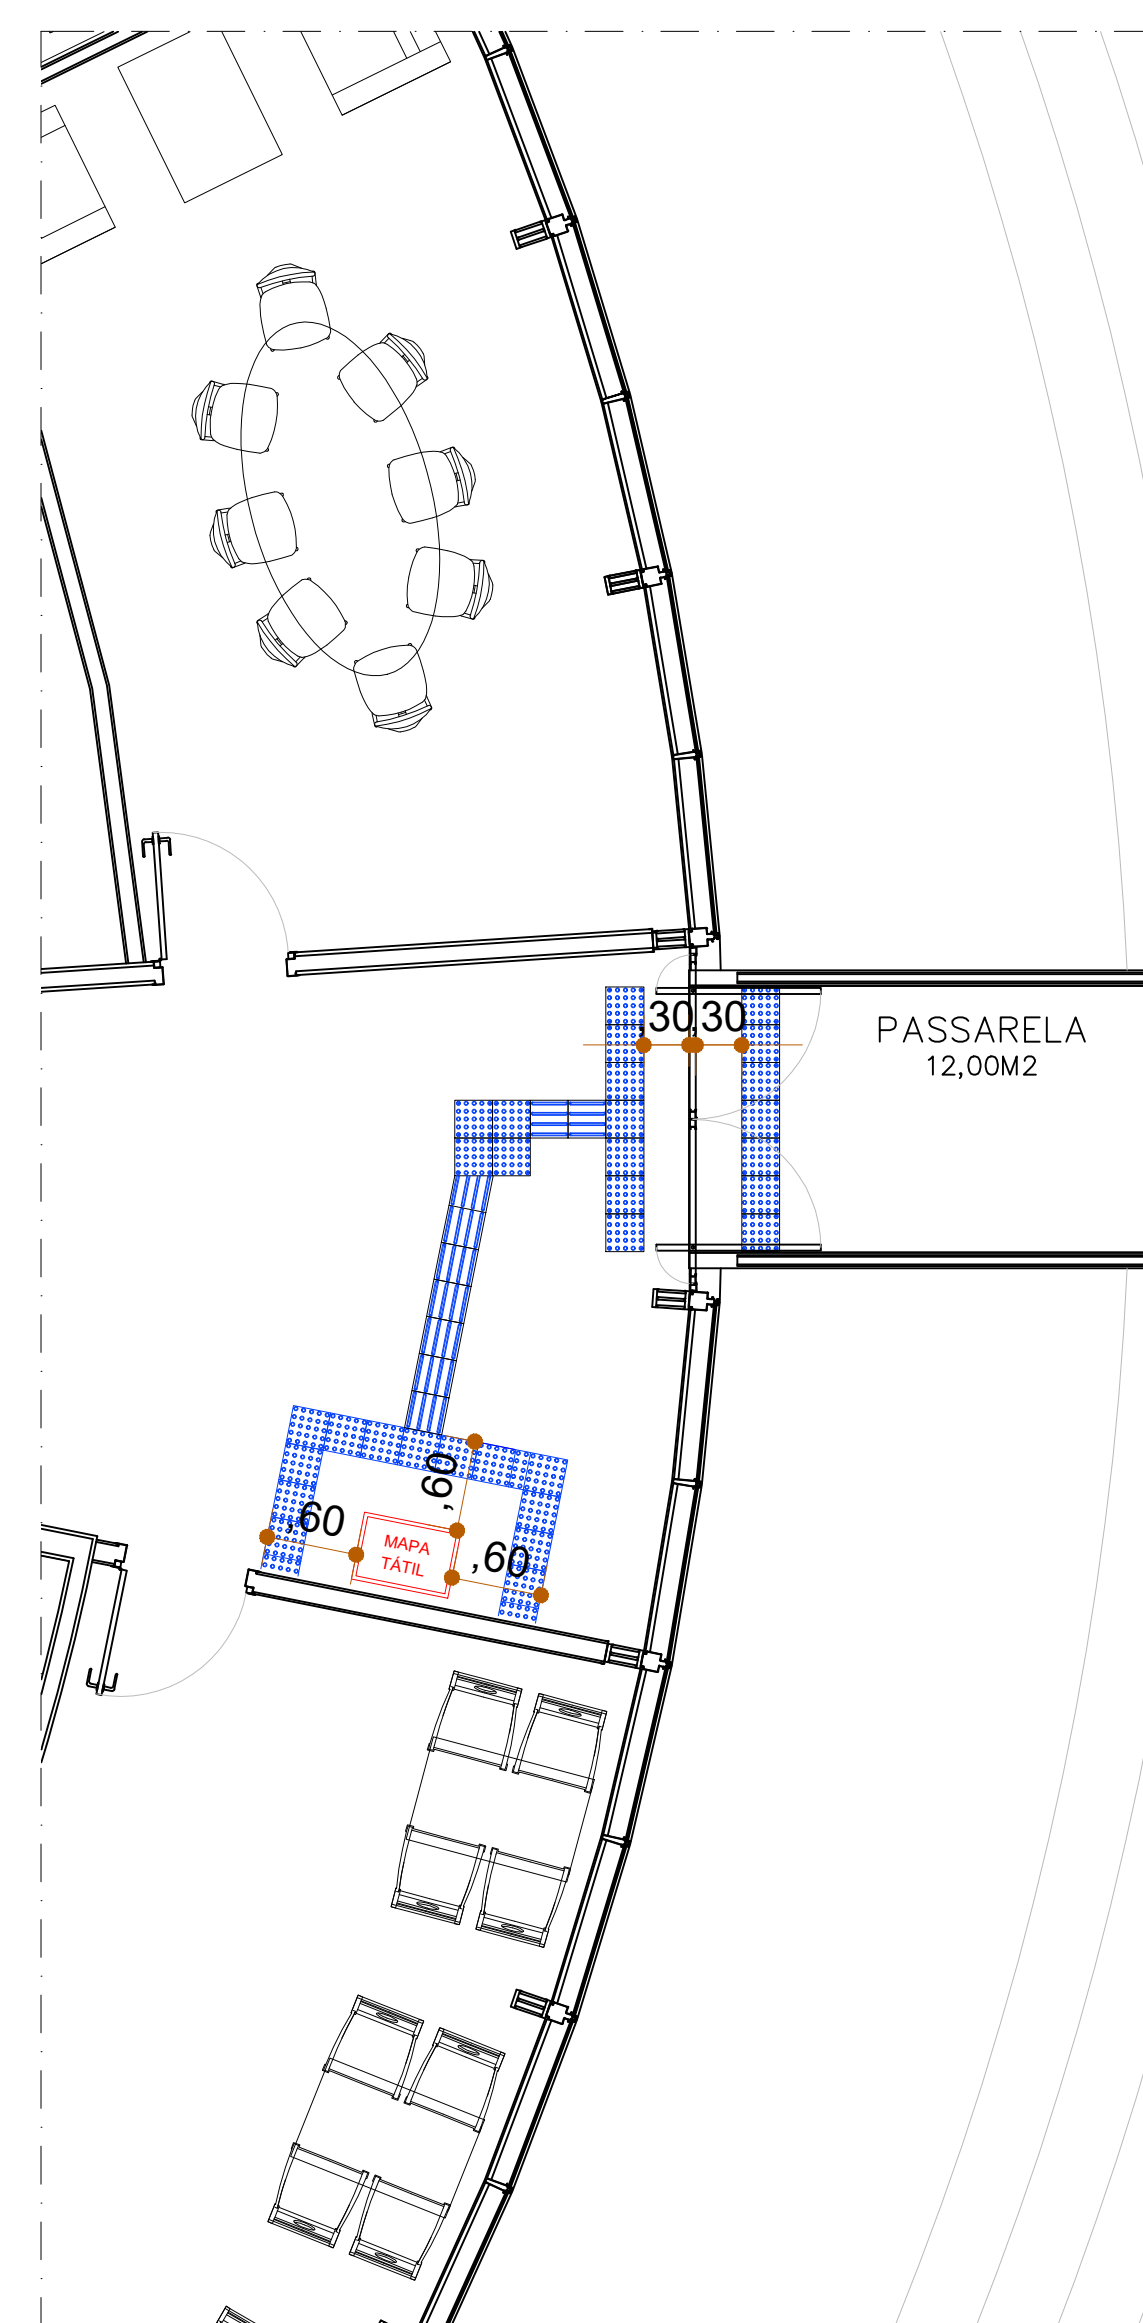
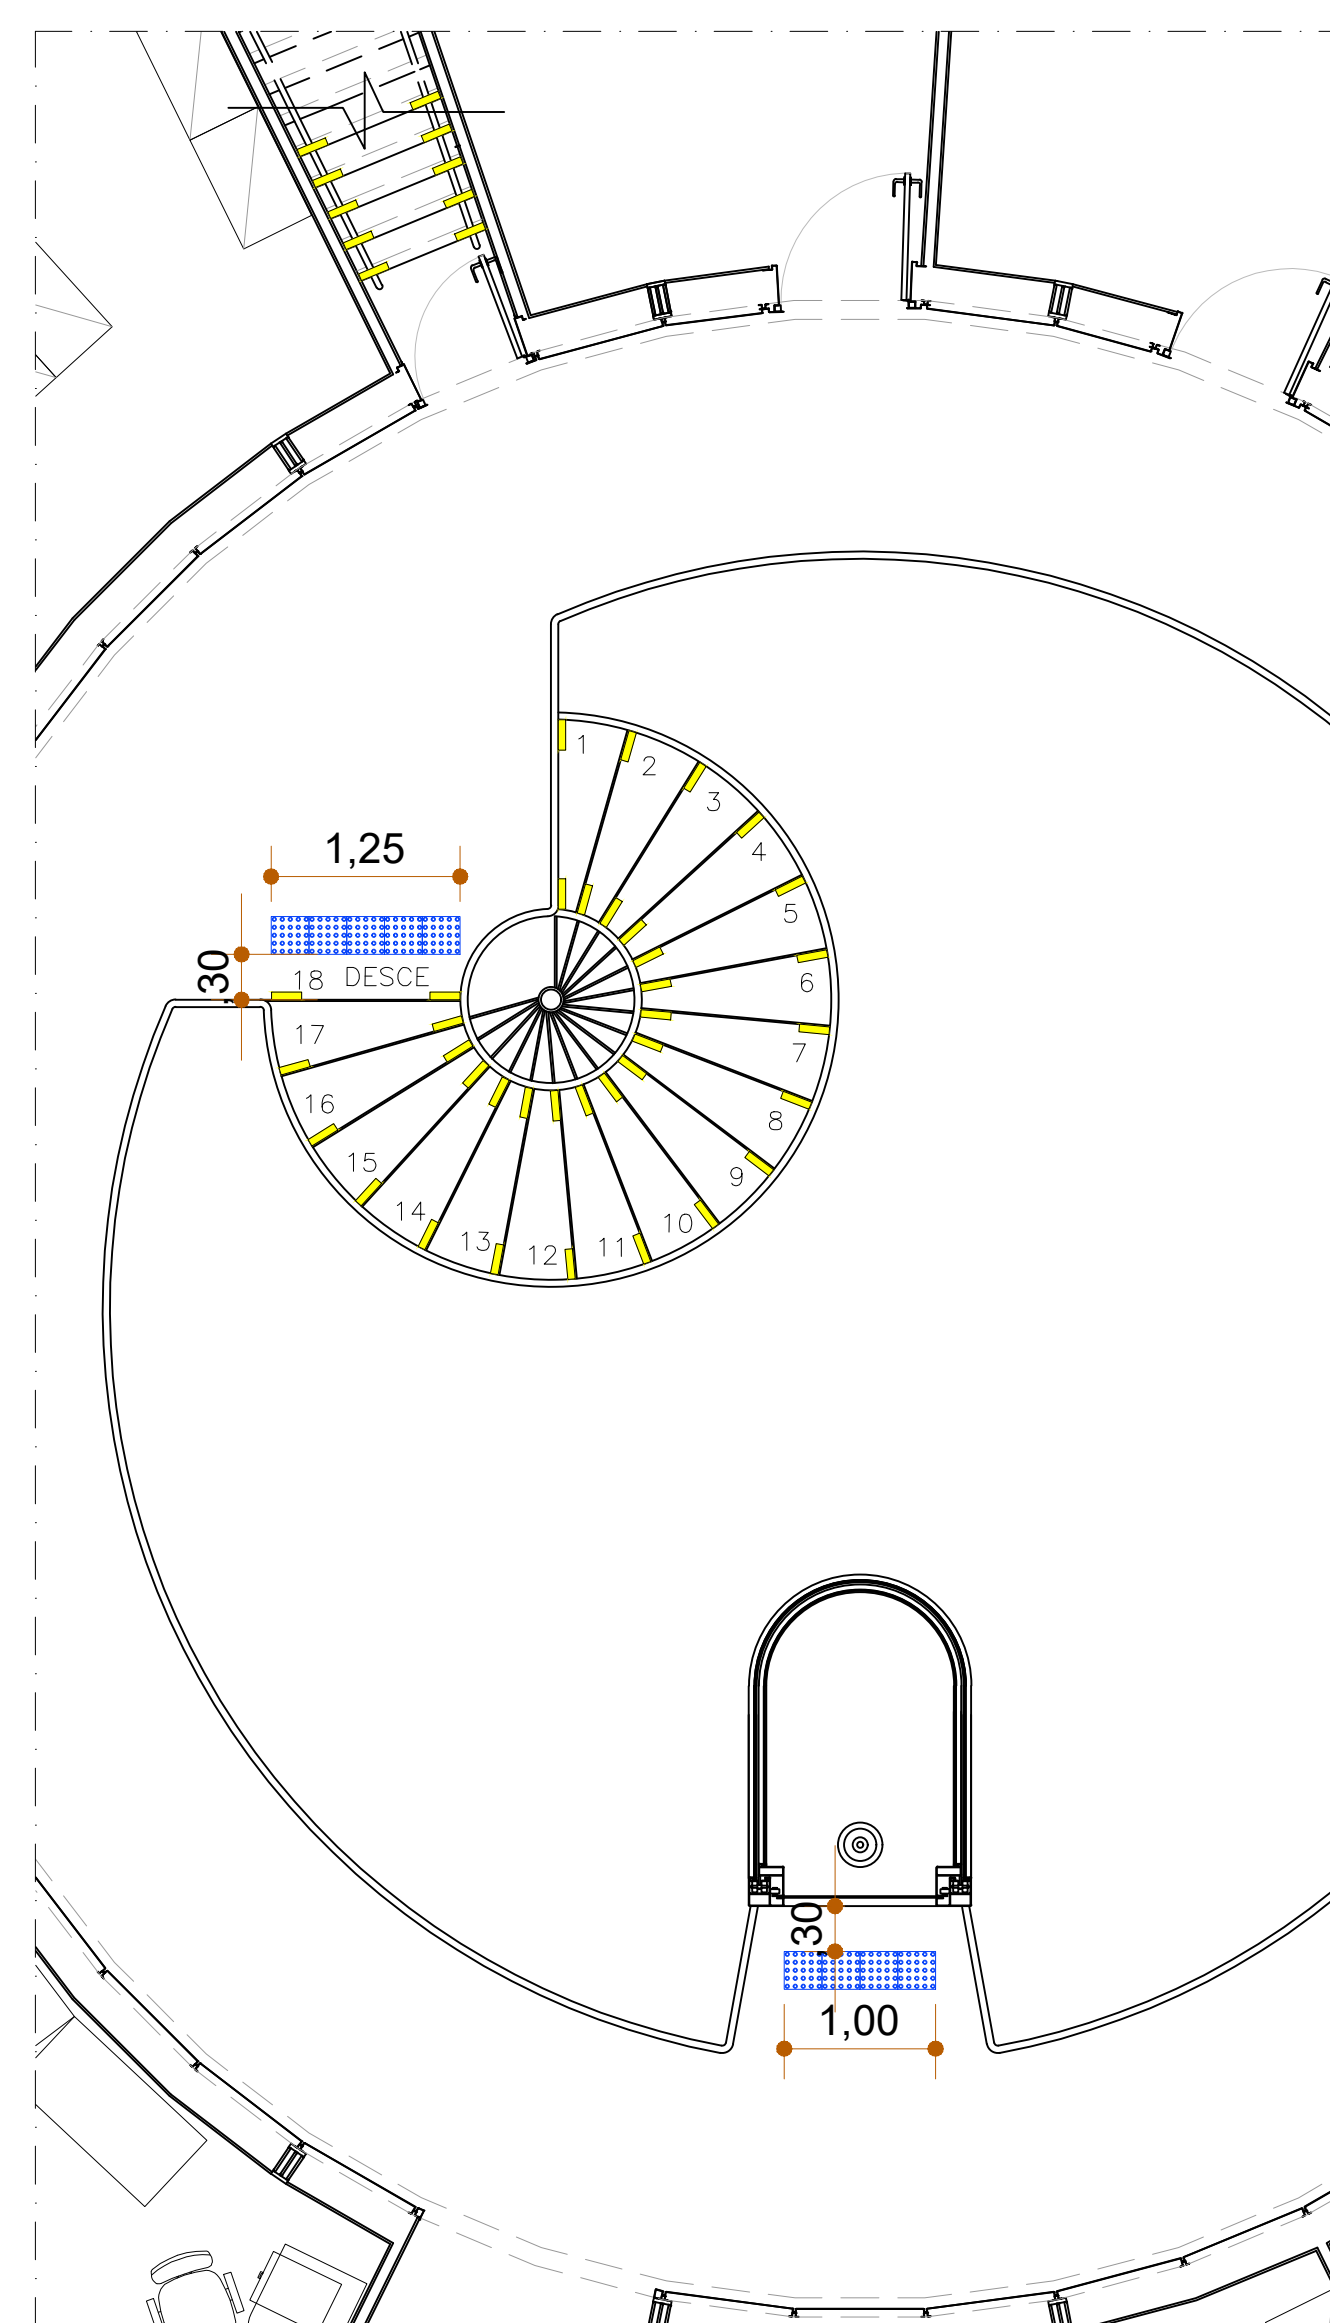
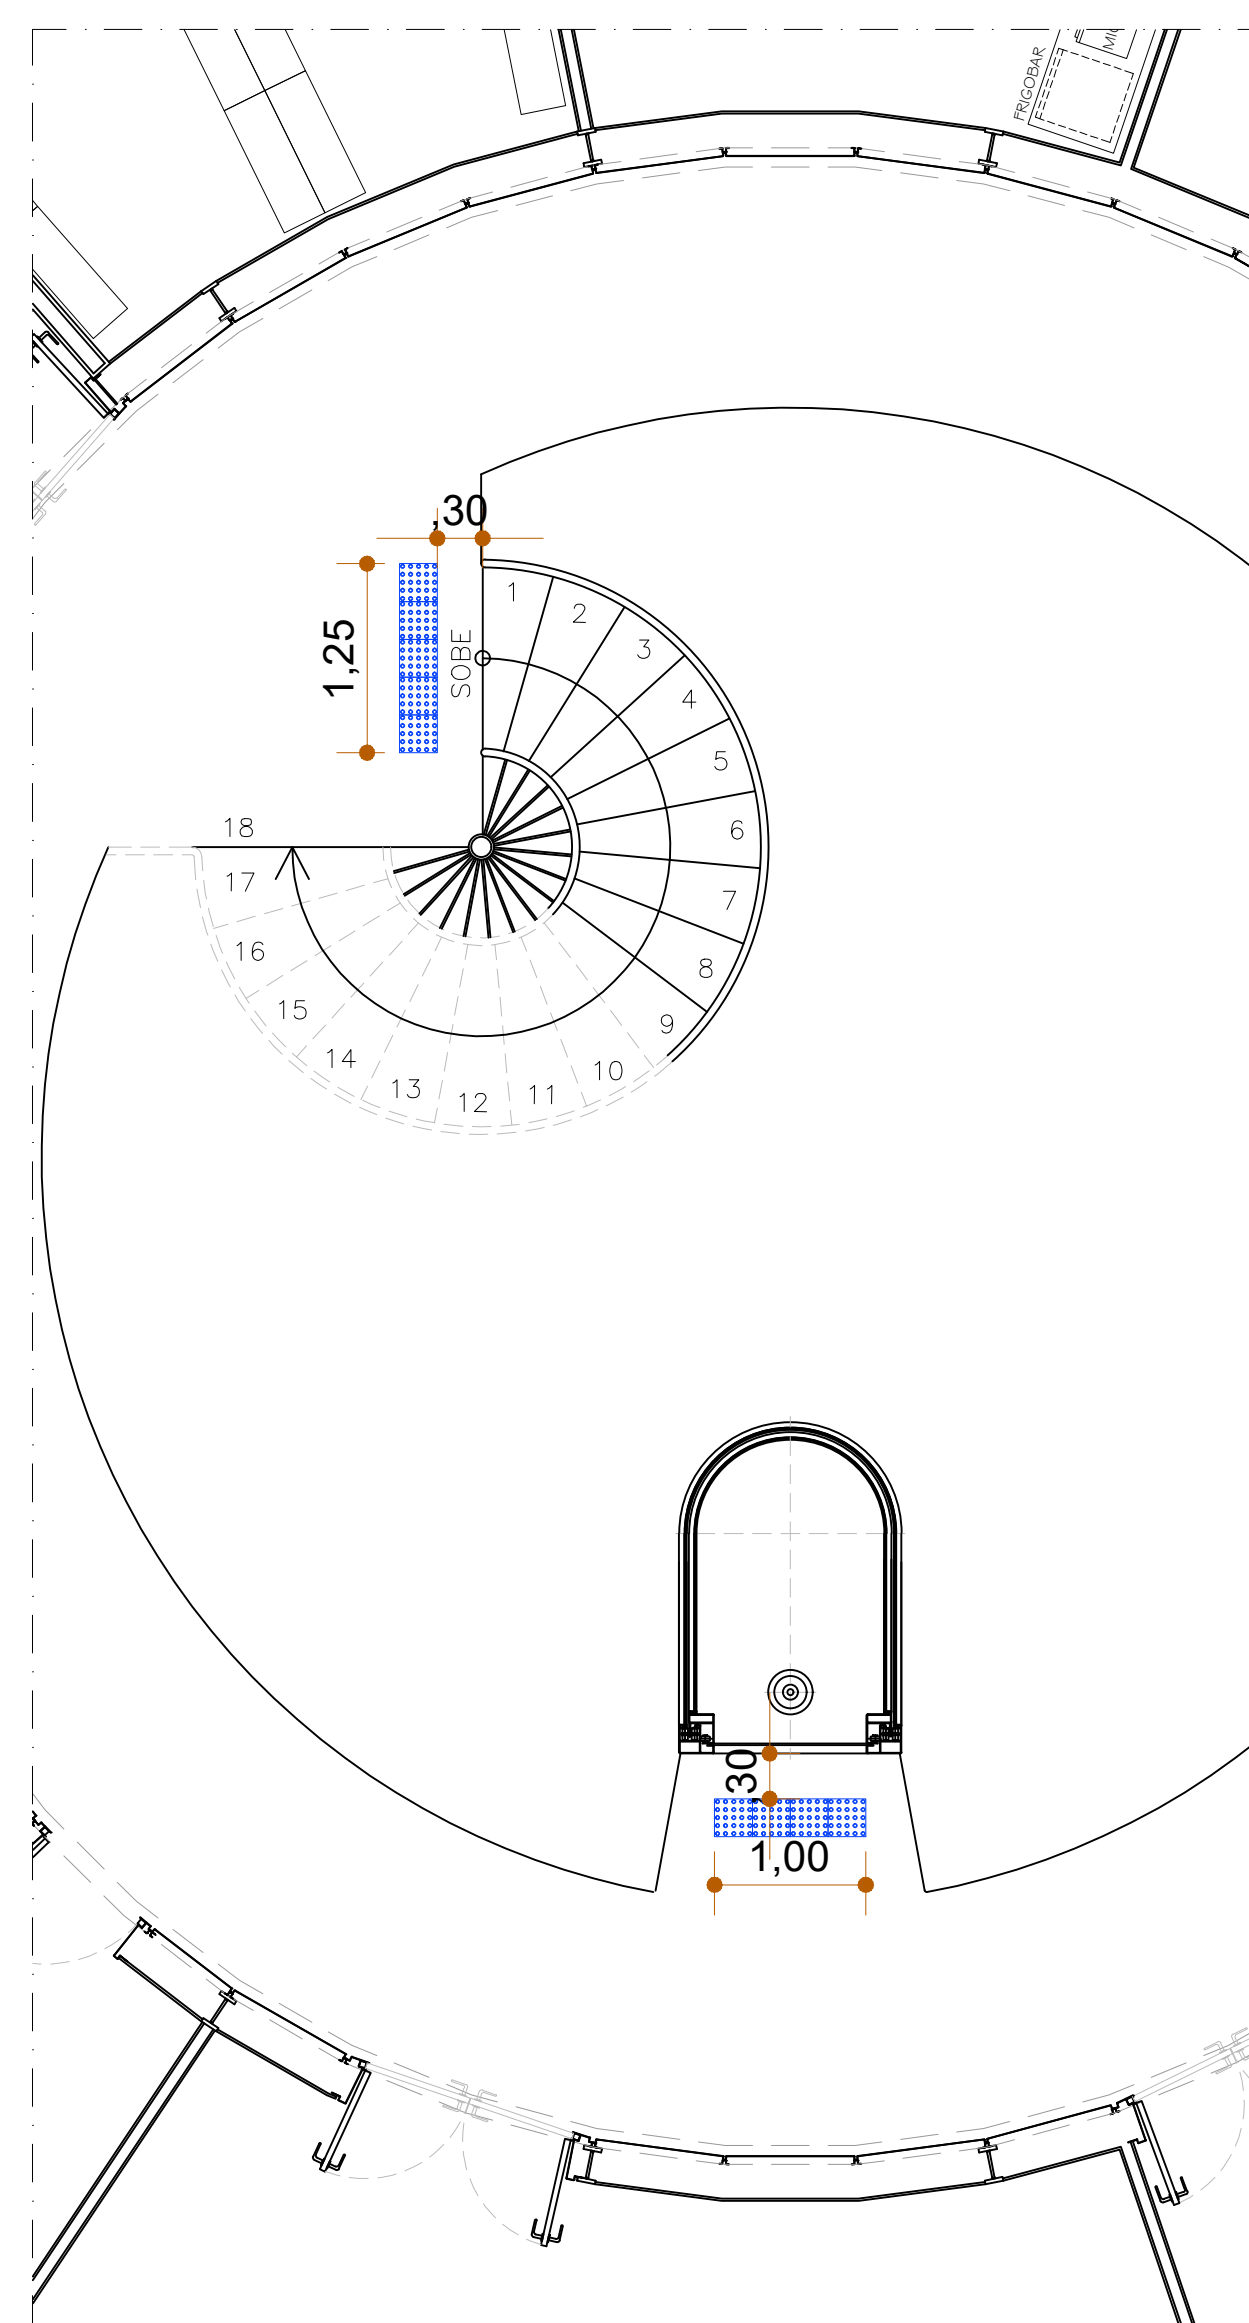
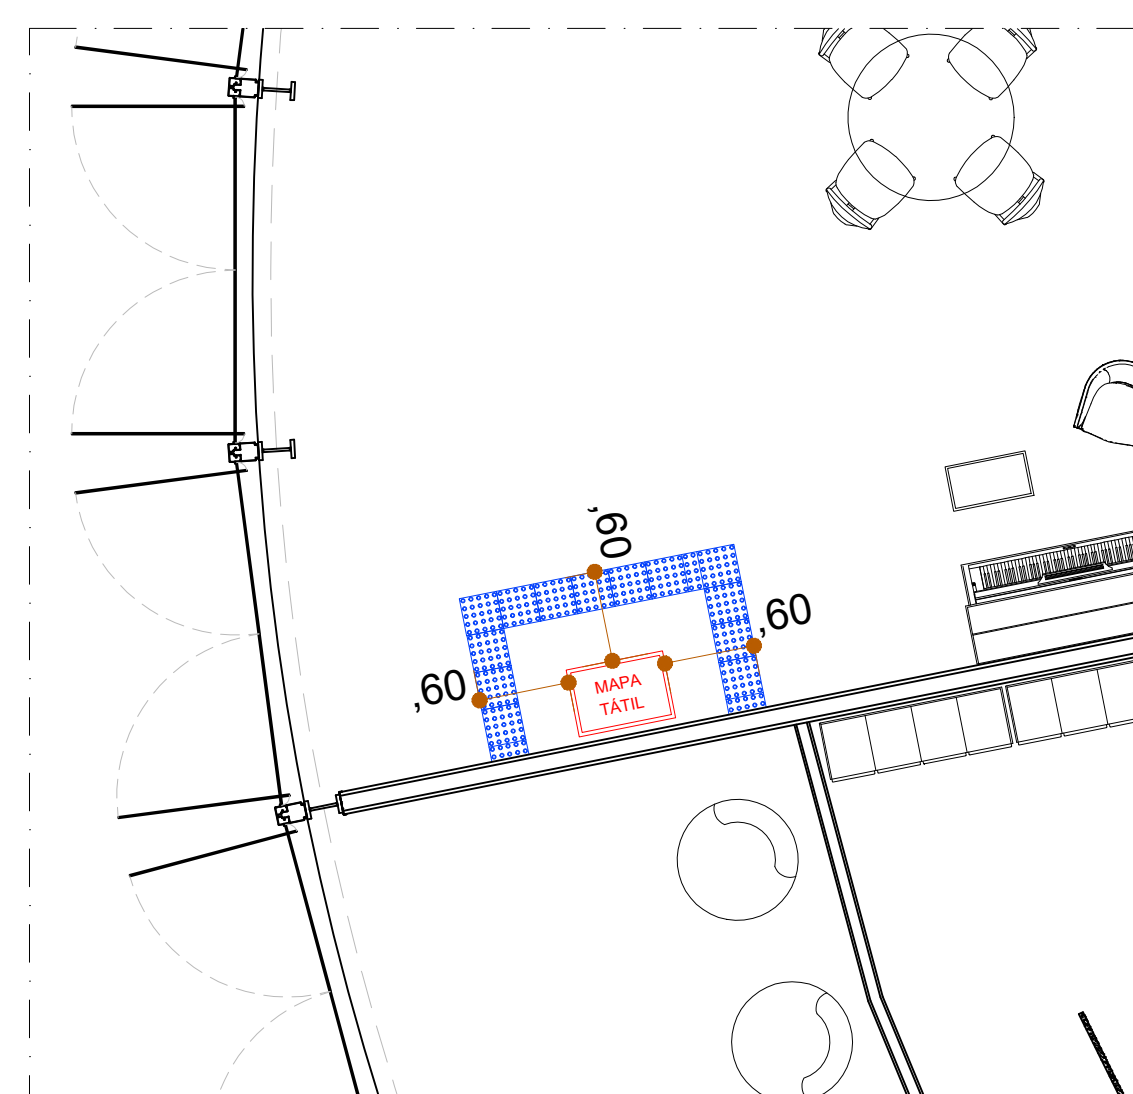
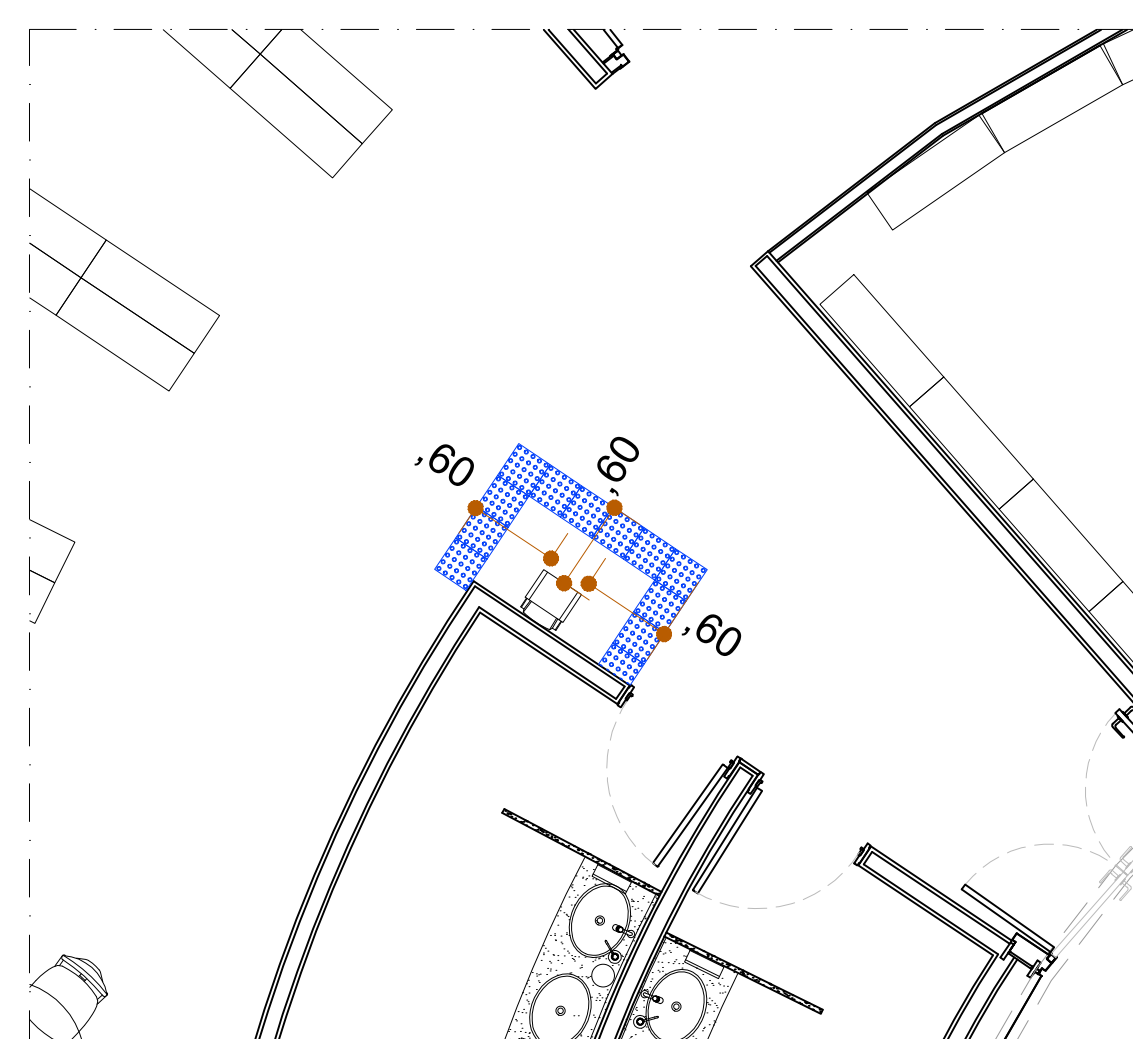
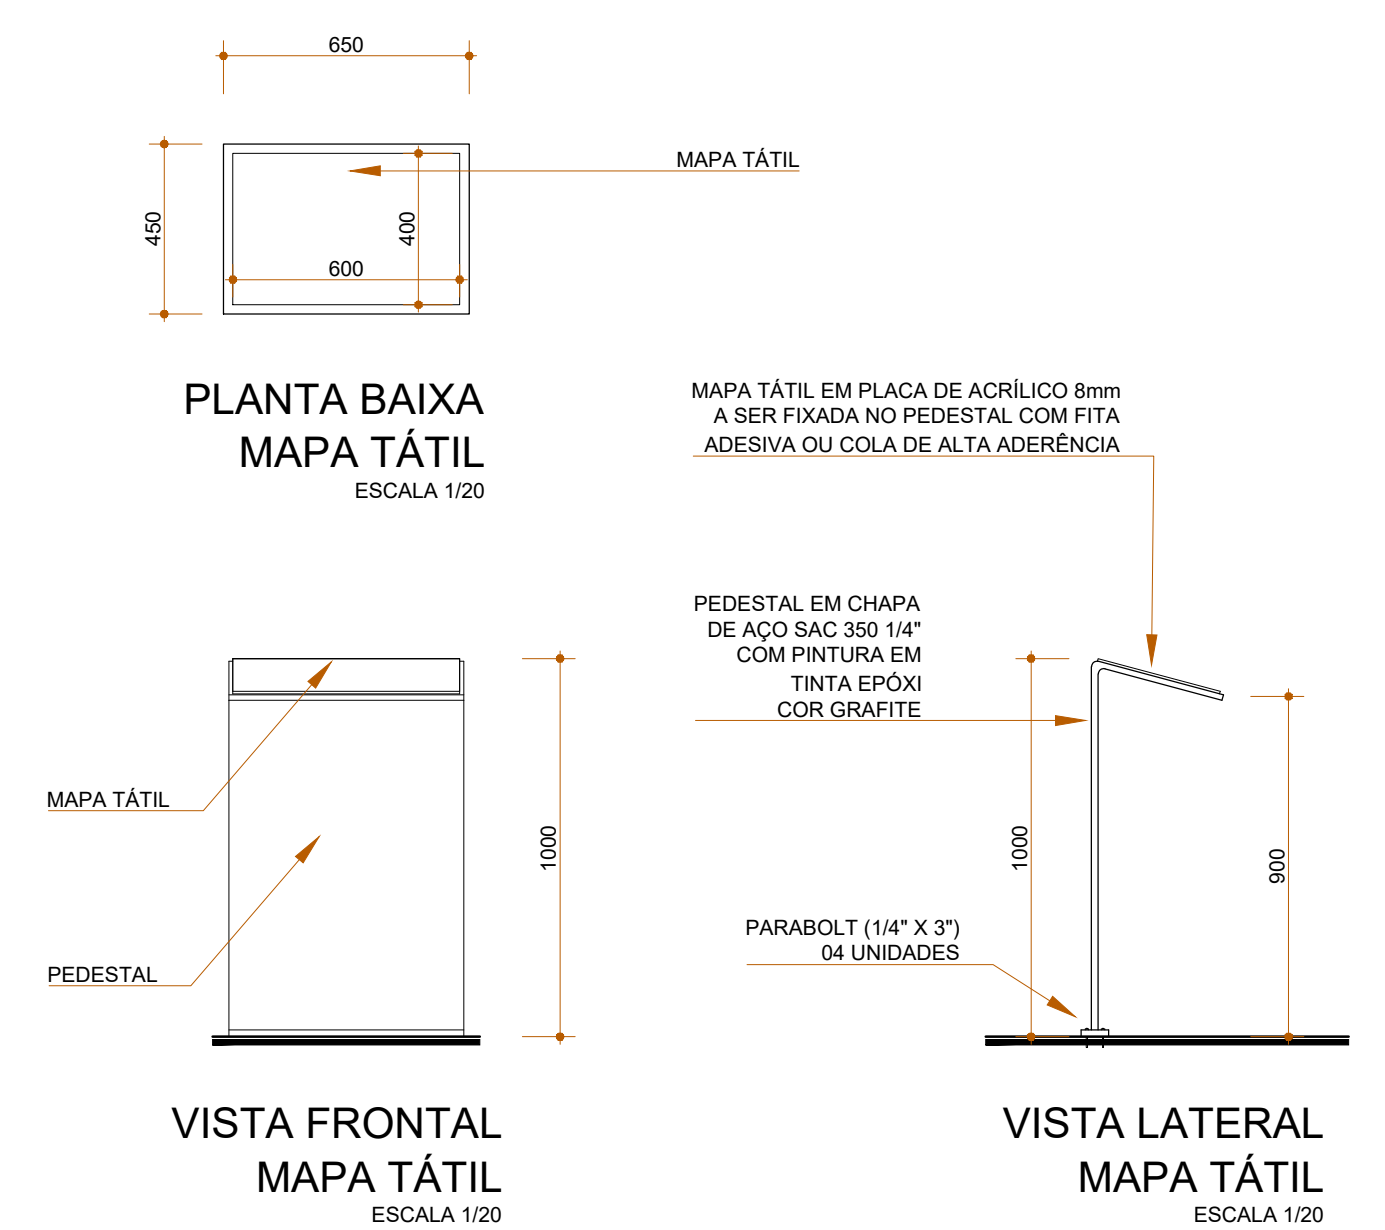


LEGENDAS :		QUANTO:
PISO TÁTIL EM AÇO INOX:		
	SINALIZAÇÃO - PISO TÁTIL DE ALERTA EM AÇO INOX FIXADO DIRETO NO PISO COM FITA DUPLA FACE.	71 un
	SINALIZAÇÃO - PISO TÁTIL DIRECIONAL EM AÇO INOX FIXADO DIRETO NO PISO COM FITA DUPLA FACE.	9 un
SINALIZAÇÃO / PLACAS INTERIAS:		
	SINALIZAÇÃO VISUAL PARA DEGRAUS COM Faixas RETROILUMINISCENTES OU RETROILUMINACAO COM RELEVO ANTIDERRAPANTE NA SUPERFÍCIE. DIMENSÕES (170 x 30 mm.) a SER COLADA EM BARRA CHAPA DE ALUMINIO;	128 un
	SINALIZAÇÃO VISUAL E TÁTIL PARA CORRÍMÃO, COM FONTE EM BRILHANTE EM CHAPA METÁLICA NA COR ALUMÍNIO NATURAL, DIMENSÃO 10,0 x 3,0 CM.	4 un
	MAPA TÁTIL - PLACA EM ACRÍLICO BRANCO COM APLICAÇÃO DE IMPRESSÃO DIGITAL PELO VERSO: SOBRIPOSIÇÃO DE TEXTO EM PAVO E BRILHANTE INCRUSTADO EM CONFORMIDADE COM O NBR 9070-1. FIXAÇÃO EM PEDESTAL. VIRE DETALHE.	02 un



OBS: Nas rotas acessíveis não deveram haver desníveis maiores que 5 mm e as rampas do trajeto devem ser refeitas para que fiquem com inclinações menores do que 5%.

PROPRIETÁRIO: TRIBUNAL REGIONAL ELEITORAL DA BAHIA

RESPONSÁVEL TÉCNICO: ADRIANO RIBEIRO LEITE

01	08/08/23	REPROB	EXAÇÃO
REV. Nº	DATA	RESPONSÁVEL	DESCRIÇÃO

 <p>ACS ASSOCIAÇÃO DOS CARTÓGRAFOS DO ESTADO DE SÃO PAULO</p> <p>CNPJ: 21.162.720/0001-34</p>	<p>PODER: J. JOSEMOVA FERRAZ</p> <p>TRIBUNAL REGIONAL ELEITORAL DA BAHIA</p> <p>SECRETARIA DE GESTÃO DE SERVIÇOS COORDENADORIA DE OBRAS E MANUTENÇÃO PRECISAL SEÇÃO DE PROJETOS E OBRAS</p>	
	<p>NOME DA CONTRUÇÃO TRIBUNAL REGIONAL ELEITORAL DA BAHIA</p> <p>ENDEREÇO DA OBRA PRIMA AVENIDA - CENTRO ADMINISTRATIVO DA BAHIA</p> <p>CIDADE/MUNICÍPIO SALVADOR-BA</p>	
<p>IDENTIFICAÇÃO DA PLANTA</p> <p>PROJETO DE ACESSIBILIDADE - EDIFÍCIO ANEXO I</p> <p>PLANTA BAIXA ANEXO-I</p>		
<p>RESPONSÁVEL TÉCNICO</p> <p>ARQ. ADRIANO RIBEIRO LEITE</p> <p>DESENHO</p> <p>ADRIANO RIBEIRO LEITE</p> <p>EDIFICAÇÃO</p> <p>INDICADAS</p>	<p>ARQUIVO</p> <p>AR45851-0</p> <p>TRE-ANEXO I EM PLANTAS BAIXAS E DETALHES.DWG</p> <p>REVISÃO</p> <p>01</p>	<p>TIPO PROJETO</p> <p>ARQUITETURA</p> <p>PROTEÇÃO</p> <p>AC 01</p>