

IDENTIFICAÇÃO DE CABEAMENTO ESTRUTURADO	
DESCRIÇÃO	REPRESENTAÇÃO
PONTO DE TELECOMUNICAÇÃO	<p>PT 02 001^{Nº SEQUENCIAL DO PONTO}</p> <p><i>INDICAÇÃO DE PONTO</i> <i>INDICAÇÃO DE PAVIMENTO</i></p> <p>cabo primário (P), secundário (S) ou interligação (I)</p> <p><i>quant. de cabos</i> XXY XXP/FIBRA</p> <p>ZZqW</p> <p><i>quantidade de pares/fibra</i> <i>contagem</i></p>
TRECHO DE CABO SECUNDÁRIO OU PRIMÁRIO	<p>Cfo/G MM XX Fxfo</p> <p><i>cabo de fibra óptica n.º pares/anelado/gaseado</i></p> <p><i>tipo de fibra</i></p> <p><i>número de fibras</i></p>
CABO DE FIBRA ÓPTICA MONOMODO	
ESPECIFICAÇÃO DOS CABOS METÁLICOS	CABO UTP CAT 6A BLINDADO

IMPORTANTE

O ENCAMINHAMENTO DOS CABOS SÃO PELO ELETROGRAMA GERAL DE DADOS LOCALIZADA NO PASSADICO.

[illegible]

POLEGADAS Ø DA ROSCA	3/4"	Ø1"	Ø1.1/4"	Ø1.1/2"	Ø2"	Ø2.1/2"	Ø3"	Ø4"
Ø EXTERNO	Ø25	Ø32	Ø40	Ø50	Ø60	Ø75	Ø85	Ø110

Diâmetro nominal do eletrodo	Número máximo de cabos para os correspondentes diâmetros (mm)									
3.3	4.6	5.6	6.3	7.4	0	7.9	0	12.5	15.8	17.2
8"	1	1	0	0	0	0	0	0	0	0
3"	6	5	4	3	2	2	2	1	0	0
1"	8	7	6	5	4	3	3	2	1	0
16"	14	12	10	8	6	4	3	3	1	1
1 1/8"	20	18	16	15	7	6	4	2	2	1
30"	16	12	10	8	6	4	3	2	1	1
2 1/8"	45	40	35	30	17	14	12	6	3	3
2"	70	60	50	40	20	20	17	7	6	6
4"								12	12	7
6"								30	14	12

VIDE DET. DAS CX 6 RT E 2 NA FRONTEIRA VD 11

PROPRIETÁRIO: TRIBUNAL REGIONAL ELEITORAL DA BAHIA

PROJETO: ACS CONSTRUÇÕES LTDA - NEUTON LUIZ M. BACELAR

CONSTRUÇÃO _____

_____	_____	_____	_____
_____	_____	_____	_____
REV. N°	DATA	RESPONSÁVEL	DESCRIÇÃO

PODER JUDICIÁRIO FEDERAL
TRIBUNAL REGIONAL ELEITORAL DA BAHIA

ACS CONSULTORIA
ADMINISTRATIVA
E CONTÁBIL
CNPJ 06.940.808/0001-04

SECRETARIA DE GESTÃO DE SERVIÇOS
COORDENADORIA DE OBRAS E MANUTENÇÃO PREDIAL

CLIENTE / ORGÃO	
TRIBUNAL REGIONAL ELEITORAL DA BAHIA	
LOCALIZAÇÃO	MUNICÍPIO
PRIMEIRA AVENIDA DO CENTRO ADMINISTRATIVO DA BAHIA Nº 150	SALVADOR

Tribunal Regional Eleitoral - Anexo 1		Reforma
Projeto de Instalações de Voz e Dados		

RESPONSÁVEL TÉCNICO ENGENHEIRO CARLOS ROBERTO SANTOS MEIRA			CAU 63052	TIPO PROJETO INSTALAÇÕES
DESENHO		ARQUIVO		

CARLOS ROBERTO SANTOS MEIRA		VD 08/00	
ESCALA INDICADA	DATA 27/07/2025	REVISÃO 00	


QUADRO DE DISTRIBUIÇÃO RACK DO CARTÓRIO					
TERMINAL	LOCAL	CABO	CONEPONENTE	DISTRIBUIDOR	LOCAL
PT.003.A.ILCA	ASSESS ->A-	UTP -CAT 6-A-40° INTERNA	26	RACK TERREO	CARTÓRIO TERREO
PT.003.B.ILCA	ASSESS ->A-	UTP -CAT 6-A-40° INTERNA	26	RACK TERREO	CARTÓRIO TERREO
PT.003.C.ILCA	ASSESS ->A-	UTP -CAT 6-A-40° INTERNA	25	RACK TERREO	CARTÓRIO TERREO
PT.004.A.ILCA	ASSESS ->A-	UTP -CAT 6-A-40° INTERNA	25	RACK TERREO	CARTÓRIO TERREO
PT.005.A.ILCA	ASSESS ->A-	UTP -CAT 6-A-40° INTERNA	24	RACK TERREO	CARTÓRIO TERREO
PT.006.A.ILCA	ASSESS ->A-	UTP -CAT 6-A-40° INTERNA	24	RACK TERREO	CARTÓRIO TERREO
PT.007.A.ILCA	ASSESS ->A-	UTP -CAT 6-A-40° INTERNA	23	RACK TERREO	CARTÓRIO TERREO
PT.008.A.ILCA	ASSESS ->A-	UTP -CAT 6-A-40° INTERNA	23	RACK TERREO	CARTÓRIO TERREO
PT.009.B.ILCA	STI	UTP -CAT 6-A-40° INTERNA	26	RACK TERREO	CARTÓRIO TERREO
PT.010.B.ILCA	STI	UTP -CAT 6-A-40° INTERNA	26	RACK TERREO	CARTÓRIO TERREO
PT.011.B.ILCA	STI	UTP -CAT 6-A-40° INTERNA	24	RACK TERREO	CARTÓRIO TERREO
PT.012.A.ILCA	STI	UTP -CAT 6-A-40° INTERNA	24	RACK TERREO	CARTÓRIO TERREO
PT.013.A.ILCA	GAB, STI	UTP -CAT 6-A-40° INTERNA	25	RACK TERREO	CARTÓRIO TERREO
PT.014.A.ILCA	GAB, STI	UTP -CAT 6-A-40° INTERNA	25	RACK TERREO	CARTÓRIO TERREO
PT.015.B.ILCA	GAB, STI	UTP -CAT 6-A-40° INTERNA	24	RACK TERREO	CARTÓRIO TERREO
GAB, STI	STI	UTP -CAT 6-A-40° INTERNA	24	RACK TERREO	CARTÓRIO TERREO
PT.017.B.ILCA	GAB, STI	UTP -CAT 6-A-40° INTERNA	23	RACK TERREO	CARTÓRIO TERREO
PT.018.A.ILCA	GAB, STI	UTP -CAT 6-A-40° INTERNA	23	RACK TERREO	CARTÓRIO TERREO
PT.019.B.ILCA	GAB, STI	UTP -CAT 6-A-40° INTERNA	22	RACK TERREO	CARTÓRIO TERREO
PT.020.B.ILCA	GAB, STI	UTP -CAT 6-A-40° INTERNA	22	RACK TERREO	CARTÓRIO TERREO
GAB, STI	STI	UTP -CAT 6-A-40° INTERNA	23	RACK TERREO	CARTÓRIO TERREO
PT.022.A.ILCA	GAB, STI	UTP -CAT 6-A-40° INTERNA	23	RACK TERREO	CARTÓRIO TERREO
PT.022.B.ILCA	GAB, STI	UTP -CAT 6-A-40° INTERNA	22	RACK TERREO	CARTÓRIO TERREO
PT.023.A.ILCA	GAB, STI	UTP -CAT 6-A-40° INTERNA	22	RACK TERREO	CARTÓRIO TERREO
PT.024.B.ILCA	GAB, STI	UTP -CAT 6-A-40° INTERNA	21	RACK TERREO	CARTÓRIO TERREO
GAB, STI	STI	UTP -CAT 6-A-40° INTERNA	21	RACK TERREO	CARTÓRIO TERREO
PT.027.A.ILCA	GAB, STI	UTP -CAT 6-A-40° INTERNA	20	RACK TERREO	CARTÓRIO TERREO
PT.028.B.ILCA	GAB, STI	UTP -CAT 6-A-40° INTERNA	20	RACK TERREO	CARTÓRIO TERREO
PT.029.B.ILCA	COMISSOES	UTP -CAT 6-A-40° INTERNA	23	RACK TERREO	CARTÓRIO TERREO
PT.030.B.ILCA	COMISSOES	UTP -CAT 6-A-40° INTERNA	23	RACK TERREO	CARTÓRIO TERREO
HQ.031.B.ILCA	COMISSOES	UTP -CAT 6-A-40° INTERNA	20	RACK TERREO	CARTÓRIO TERREO
PT.033.B.ILCA	REUNIAO	UTP -CAT 6-A-40° INTERNA	20	RACK TERREO	CARTÓRIO TERREO
PT.033.B.ILCA	SALA DO RACK	UTP -CAT 6-A-40° INTERNA	11	RACK TERREO	CARTÓRIO TERREO
PT.034.A.ILCA	SALA DO RACK	UTP -CAT 6-A-40° INTERNA	11	RACK TERREO	CARTÓRIO TERREO
PT.035.A.ILCA	COMISSOES	UTP -CAT 6-A-40° INTERNA	21	RACK TERREO	CARTÓRIO TERREO
PT.036.A.ILCA	COMISSOES	UTP -CAT 6-A-40° INTERNA	21	RACK TERREO	CARTÓRIO TERREO
PT.037.B.ILCA	COMISSOES	UTP -CAT 6-A-40° INTERNA	18	RACK TERREO	CARTÓRIO TERREO
PT.038.B.ILCA	COMISSOES	UTP -CAT 6-A-40° INTERNA	18	RACK TERREO	CARTÓRIO TERREO
PT.039.B.ILCA	REUNIAO	UTP -CAT 6-A-40° INTERNA	16	RACK TERREO	CARTÓRIO TERREO
PT.040.B.ILCA	REUNIAO	UTP -CAT 6-A-40° INTERNA	16	RACK TERREO	CARTÓRIO TERREO
PT.042.B.ILCA	REUNIAO	UTP -CAT 6-A-40° INTERNA	16	RACK TERREO	CARTÓRIO TERREO
PT.043.B.ILCA	SEVN	UTP -CAT 6-A-40° INTERNA	31	RACK TERREO	CARTÓRIO TERREO
PT.044.B.ILCA	SEVN	UTP -CAT 6-A-40° INTERNA	31	RACK TERREO	CARTÓRIO TERREO
PT.045.B.ILCA	SEVN	UTP -CAT 6-A-40° INTERNA	32	RACK TERREO	CARTÓRIO TERREO
PT.046.B.ILCA	SEVN	UTP -CAT 6-A-40° INTERNA	32	RACK TERREO	CARTÓRIO TERREO

[illegible]

QUADRO DE DISTRIBUIÇÃO RACK DO CARTÓRIO					
TERMINAL	LOCAL	CABO	CONECTORES	DISTRIBUIDOR	LOCAL
PT.093.8LCA	SEIQU	UTP-CAT.6A-40° INTERNA	52	RACK TERREO	CARTÓRIO TERREO
PT.093.9LCA	SEIQU	UTP-CAT.6A-40° INTERNA	52	RACK TERREO	CARTÓRIO TERREO
PT.094.8LCA	SEIQU	UTP-CAT.6A-40° INTERNA	53	RACK TERREO	CARTÓRIO TERREO
PT.096.6LCA	SEIQU	UTP-CAT.6A-40° INTERNA	53	RACK TERREO	CARTÓRIO TERREO
PT.097.8LCA	INTEROP	UTP-CAT.6A-40° INTERNA	51	RACK TERREO	CARTÓRIO TERREO
PT.098.8LCA	INTEROP	UTP-CAT.6A-40° INTERNA	51	RACK TERREO	CARTÓRIO TERREO
PT.100.8LCA	INTEROP	UTP-CAT.6A-40° INTERNA	52	RACK TERREO	CARTÓRIO TERREO
PT.100.9LCA	INTEROP	UTP-CAT.6A-40° INTERNA	52	RACK TERREO	CARTÓRIO TERREO
PT.101.6LCA	INTEROP	UTP-CAT.6A-40° INTERNA	53	RACK TERREO	CARTÓRIO TERREO
PT.102.6LCA	INTEROP	UTP-CAT.6A-40° INTERNA	53	RACK TERREO	CARTÓRIO TERREO
PT.103.6LCA	INTEROP	UTP-CAT.6A-40° INTERNA	52	RACK TERREO	CARTÓRIO TERREO
PT.103.8LCA	INTEROP	UTP-CAT.6A-40° INTERNA	52	RACK TERREO	CARTÓRIO TERREO
PT.105.6LCA	INTEROP	UTP-CAT.6A-40° INTERNA	55	RACK TERREO	CARTÓRIO TERREO
PT.106.6LCA	INTEROP	UTP-CAT.6A-40° INTERNA	55	RACK TERREO	CARTÓRIO TERREO
PT.107.6LCA	INTEROP	UTP-CAT.6A-40° INTERNA	57	RACK TERREO	CARTÓRIO TERREO
PT.108.6LCA	INTEROP	UTP-CAT.6A-40° INTERNA	57	RACK TERREO	CARTÓRIO TERREO
PT.109.6LCA	INTEROP	UTP-CAT.6A-40° INTERNA	58	RACK TERREO	CARTÓRIO TERREO
PT.110.6LCA	INTEROP	UTP-CAT.6A-40° INTERNA	55	RACK TERREO	CARTÓRIO TERREO
PT.111.8LCA	INTEROP	UTP-CAT.6A-40° INTERNA	56	RACK TERREO	CARTÓRIO TERREO
PT.112.8LCA	INTEROP	UTP-CAT.6A-40° INTERNA	56	RACK TERREO	CARTÓRIO TERREO
PT.113.8LCA	INTEROP	UTP-CAT.6A-40° INTERNA	56	RACK TERREO	CARTÓRIO TERREO
PT.114.8LCA	INTEROP	UTP-CAT.6A-40° INTERNA	56	RACK TERREO	CARTÓRIO TERREO
PT.115.8LCA	INTEROP	UTP-CAT.6A-40° INTERNA	57	RACK TERREO	CARTÓRIO TERREO
PT.116.8LCA	INTEROP	UTP-CAT.6A-40° INTERNA	57	RACK TERREO	CARTÓRIO TERREO
PT.117.8LCA	INTEROP	UTP-CAT.6A-40° INTERNA	58	RACK TERREO	CARTÓRIO TERREO
PT.118.8LCA	INTEROP	UTP-CAT.6A-40° INTERNA	58	RACK TERREO	CARTÓRIO TERREO
PT.119.8LCA	COGNIF	UTP-CAT.6A-40° INTERNA	58	RACK TERREO	CARTÓRIO TERREO
PT.120.8LCA	COGNIF	UTP-CAT.6A-40° INTERNA	58	RACK TERREO	CARTÓRIO TERREO
PT.121.8LCA	SEBDA	UTP-CAT.6A-40° INTERNA	52	RACK TERREO	CARTÓRIO TERREO
PT.122.8LCA	SEBDA	UTP-CAT.6A-40° INTERNA	52	RACK TERREO	CARTÓRIO TERREO
PT.123.8LCA	SEBDA	UTP-CAT.6A-40° INTERNA	53	RACK TERREO	CARTÓRIO TERREO
PT.124.8LCA	SEBDA	UTP-CAT.6A-40° INTERNA	53	RACK TERREO	CARTÓRIO TERREO
PT.125.8LCA	SEBDA	UTP-CAT.6A-40° INTERNA	47	RACK TERREO	CARTÓRIO TERREO
PT.126.8LCA	SEBDA	UTP-CAT.6A-40° INTERNA	47	RACK TERREO	CARTÓRIO TERREO
PT.127.8LCA	SEBDA	UTP-CAT.6A-40° INTERNA	50	RACK TERREO	CARTÓRIO TERREO
PT.128.8LCA	SEBDA	UTP-CAT.6A-40° INTERNA	50	RACK TERREO	CARTÓRIO TERREO
PT.129.8LCA	SEBDA	UTP-CAT.6A-40° INTERNA	51	RACK TERREO	CARTÓRIO TERREO
PT.130.8LCA	SEBDA	UTP-CAT.6A-40° INTERNA	51	RACK TERREO	CARTÓRIO TERREO
PT.131.3LCA	SEDECS-2	UTP-CAT.6A-40° INTERNA	49	RACK TERREO	CARTÓRIO TERREO
PT.132.3LCA	SEDECS-2	UTP-CAT.6A-40° INTERNA	49	RACK TERREO	CARTÓRIO TERREO
PT.133.3LCA	SEDECS-2	UTP-CAT.6A-40° INTERNA	50	RACK TERREO	CARTÓRIO TERREO
PT.134.3LCA	SEDECS-2	UTP-CAT.6A-40° INTERNA	50	RACK TERREO	CARTÓRIO TERREO
PT.135.3LCA	SEDECS-2	UTP-CAT.6A-40° INTERNA	51	RACK TERREO	CARTÓRIO TERREO
PT.136.3LCA	SEDECS-2	UTP-CAT.6A-40° INTERNA	51	RACK TERREO	CARTÓRIO TERREO
PT.137.3LCA	SEDECS-2	UTP-CAT.6A-40° INTERNA	51	RACK TERREO	CARTÓRIO TERREO
PT.138.3LCA	SEDECS-2	UTP-CAT.6A-40° INTERNA	52	RACK TERREO	CARTÓRIO TERREO
PT.139.3LCA	SEDECS-2	UTP-CAT.6A-40° INTERNA	52	RACK TERREO	CARTÓRIO TERREO

[illegible]

QUADRO DE DISTRIBUIÇÃO RACK DO CARTÓRIO						
TERMINAL	LOCAL	CABO	COMPONENTO	DISTRIBUIDOR	LOCAL	
PT.185.B.C.A.	ASSEÇ-A	UTP -CAT.6A-4P- INTERNA	39	RACK TERSEO	CARTÓRIO TERSEO	
PT.186.A.C.A.	ASSEÇ-A	UTP -CAT.6A-4P- INTERNA	40	RACK TERSEO	CARTÓRIO TERSEO	
PT.187.B.C.A.	ASSEÇ-A	UTP -CAT.6A-4P- INTERNA	40	RACK TERSEO	CARTÓRIO TERSEO	
PT.188.B.C.A.	ASSEÇ-A	UTP -CAT.6A-4P- INTERNA	41	RACK TERSEO	CARTÓRIO TERSEO	
PT.189.B.C.A.	ASSEÇ-A	UTP -CAT.6A-4P- INTERNA	41	RACK TERSEO	CARTÓRIO TERSEO	
PT.190.B.C.A.	BIBLIOTECA	UTP -CAT.6A-4P- INTERNA	48	RACK TERSEO	CARTÓRIO TERSEO	
PT.191.B.C.A.	BIBLIOTECA	UTP -CAT.6A-4P- INTERNA	48	RACK TERSEO	CARTÓRIO TERSEO	
PT.192.B.C.A.	BIBLIOTECA	UTP -CAT.6A-4P- INTERNA	46	RACK SUBSULO	CARTÓRIO TERSEO	
PT.193.B.C.A.	BIBLIOTECA	UTP -CAT.6A-4P- INTERNA	46	RACK SUBSULO	CARTÓRIO TERSEO	
PT.194.B.C.A.	BIBLIOTECA	UTP -CAT.6A-4P- INTERNA	44	RACK SUBSULO	CARTÓRIO TERSEO	
PT.195.B.C.A.	BIBLIOTECA	UTP -CAT.6A-4P- INTERNA	44	RACK SUBSULO	CARTÓRIO TERSEO	
PT.196.B.C.A.	SALA DE LETURA	UTP -CAT.6A-4P- INTERNA	44	RACK SUBSULO	CARTÓRIO TERSEO	
PT.197.B.C.A.	SALA DE LETURA	UTP -CAT.6A-4P- INTERNA	44	RACK SUBSULO	CARTÓRIO TERSEO	
PT.198.B.C.A.	SALA DE LETURA	UTP -CAT.6A-4P- INTERNA	45	RACK SUBSULO	CARTÓRIO TERSEO	
PT.199.B.C.A.	SALA DE LETURA	UTP -CAT.6A-4P- INTERNA	45	RACK SUBSULO	CARTÓRIO TERSEO	
PT.200.B.C.A.	SEBUM	UTP -CAT.6A-4P- INTERNA	44	RACK SUBSULO	CARTÓRIO TERSEO	
PT.201.B.C.A.	SEBUM	UTP -CAT.6A-4P- INTERNA	44	RACK SUBSULO	CARTÓRIO TERSEO	
PT.202.B.C.A.	SEBUM	UTP -CAT.6A-4P- INTERNA	45	RACK SUBSULO	CARTÓRIO TERSEO	
PT.203.B.C.A.	SEBUM	UTP -CAT.6A-4P- INTERNA	45	RACK SUBSULO	CARTÓRIO TERSEO	
PT.204.B.C.A.	SEBUM	UTP -CAT.6A-4P- INTERNA	42	RACK SUBSULO	CARTÓRIO TERSEO	
PT.205.B.C.A.	SEBUM	UTP -CAT.6A-4P- INTERNA	42	RACK SUBSULO	CARTÓRIO TERSEO	
PT.206.B.C.A.	SEBUM	UTP -CAT.6A-4P- INTERNA	43	RACK SUBSULO	CARTÓRIO TERSEO	
PT.207.B.C.A.	SEBUM	UTP -CAT.6A-4P- INTERNA	43	RACK SUBSULO	CARTÓRIO TERSEO	
PT.208.B.C.A.	SEBUM	UTP -CAT.6A-4P- INTERNA	41	RACK SUBSULO	CARTÓRIO TERSEO	
PT.209.B.C.A.	SEBUM	UTP -CAT.6A-4P- INTERNA	41	RACK SUBSULO	CARTÓRIO TERSEO	
PT.210.B.C.A.	SEBUM	UTP -CAT.6A-4P- INTERNA	42	RACK SUBSULO	CARTÓRIO TERSEO	
PT.211.B.C.A.	SEBUM	UTP -CAT.6A-4P- INTERNA	42	RACK SUBSULO	CARTÓRIO TERSEO	
PT.212.B.C.A.	SEBUM	UTP -CAT.6A-4P- INTERNA	43	RACK SUBSULO	CARTÓRIO TERSEO	
PT.213.B.C.A.	SEBUM	UTP -CAT.6A-4P- INTERNA	43	RACK SUBSULO	CARTÓRIO TERSEO	
PT.214.B.C.A.	SEBUM	UTP -CAT.6A-4P- INTERNA	40	RACK SUBSULO	CARTÓRIO TERSEO	
PT.215.B.C.A.	SEBUM	UTP -CAT.6A-4P- INTERNA	40	RACK SUBSULO	CARTÓRIO TERSEO	
PT.216.B.C.A.	SEBUM	UTP -CAT.6A-4P- INTERNA	41	RACK SUBSULO	CARTÓRIO TERSEO	
PT.217.B.C.A.	SEBUM	UTP -CAT.6A-4P- INTERNA	41	RACK SUBSULO	CARTÓRIO TERSEO	
PT.218.B.C.A.	CODED	UTP -CAT.6A-4P- INTERNA	40	RACK SUBSULO	CARTÓRIO TERSEO	
PT.219.B.C.A.	CODED	UTP -CAT.6A-4P- INTERNA	40	RACK SUBSULO	CARTÓRIO TERSEO	
PT.220.B.C.A.	CODED	UTP -CAT.6A-4P- INTERNA	40	RACK SUBSULO	CARTÓRIO TERSEO	
PT.221.B.C.A.	CODED	UTP -CAT.6A-4P- INTERNA	40	RACK SUBSULO	CARTÓRIO TERSEO	
PT.222.B.C.A.	RELUNAO	UTP -CAT.6A-4P- INTERNA	41	RACK SUBSULO	CARTÓRIO TERSEO	
PT.223.B.C.A.	RELUNAO	UTP -CAT.6A-4P- INTERNA	41	RACK SUBSULO	CARTÓRIO TERSEO	
PT.224.B.C.A.	RELUNAO	UTP -CAT.6A-4P- INTERNA	36	RACK SUBSULO	CARTÓRIO TERSEO	
PT.225.B.C.A.	ARG. CODED	UTP -CAT.6A-4P- INTERNA	26	RACK SUBSULO	CARTÓRIO TERSEO	
PT.226.B.C.A.	ARG. CODED	UTP -CAT.6A-4P- INTERNA	26	RACK SUBSULO	CARTÓRIO TERSEO	
PT.227.B.C.A.	ARG. CODED	UTP -CAT.6A-4P- INTERNA	24	RACK SUBSULO	CARTÓRIO TERSEO	
PT.228.B.C.A.	ARG. CODED	UTP -CAT.6A-4P- INTERNA	24	RACK SUBSULO	CARTÓRIO TERSEO	
PT.229.B.C.A.	LAB. LOLOS	UTP -CAT.6A-4P- INTERNA	28	RACK SUBSULO	CARTÓRIO TERSEO	
PT.230.B.C.A.	LAB. LOLOS	UTP -CAT.6A-4P- INTERNA	28	RACK SUBSULO	CARTÓRIO TERSEO	

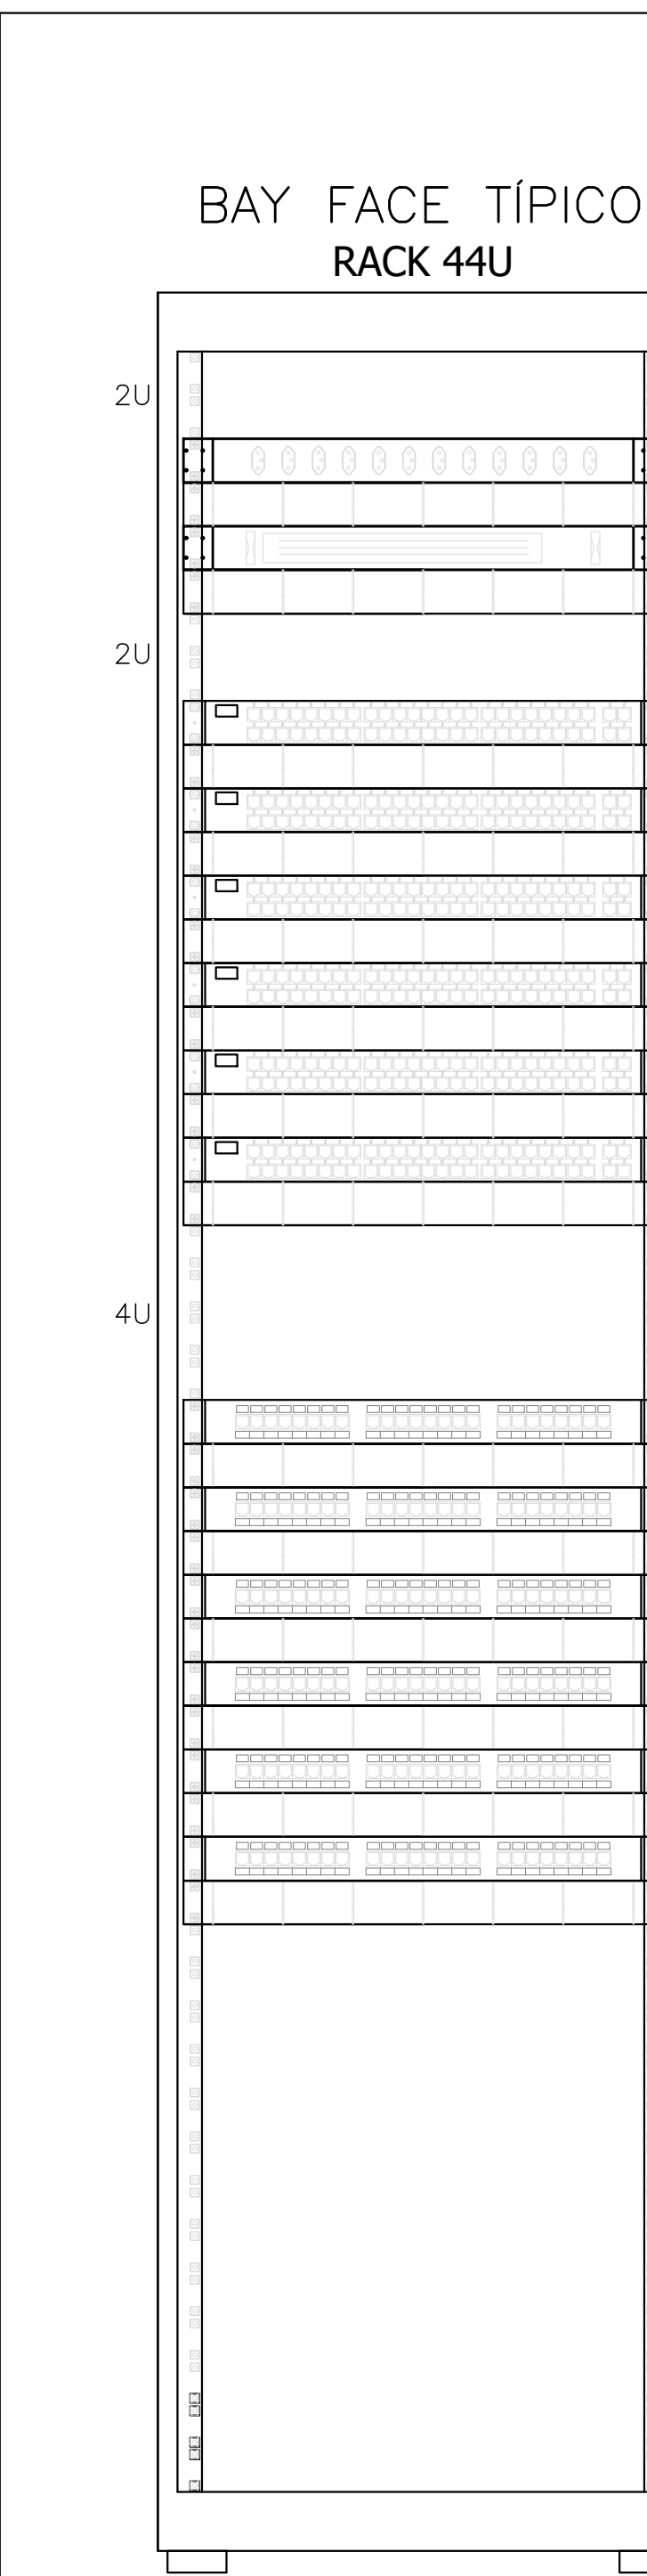

RÉGUA COM 12 TOMADAS 2P+
GUIA DE CABOS HORIZONTAL
DISTRIBUIDOR INTERNO ÓPTICO
GUIA DE CABOS HORIZONTAL

[illegible]

01 - PATCH PANEL 24P CAT. 6A
GUIA DE CABOS HORIZONTAL


02 - PATCH PANEL 24P CAT. 6A
GUIA DE CABOS HORIZONTAL

03 - PATCH PANEL 24P CAT. 6A
GUIA DE CABOS HORIZONTAL


04 - PATCH PANEL 24P CAT. 6A
GUIA DE CABOS HORIZONTAL

05 - PATCH PANEL 24P CAT. 6A
GUIA DE CABOS HORIZONTAL

06 - PATCH PANEL 24P CAT. 6A
GUIA DE CABOS HORIZONTAL

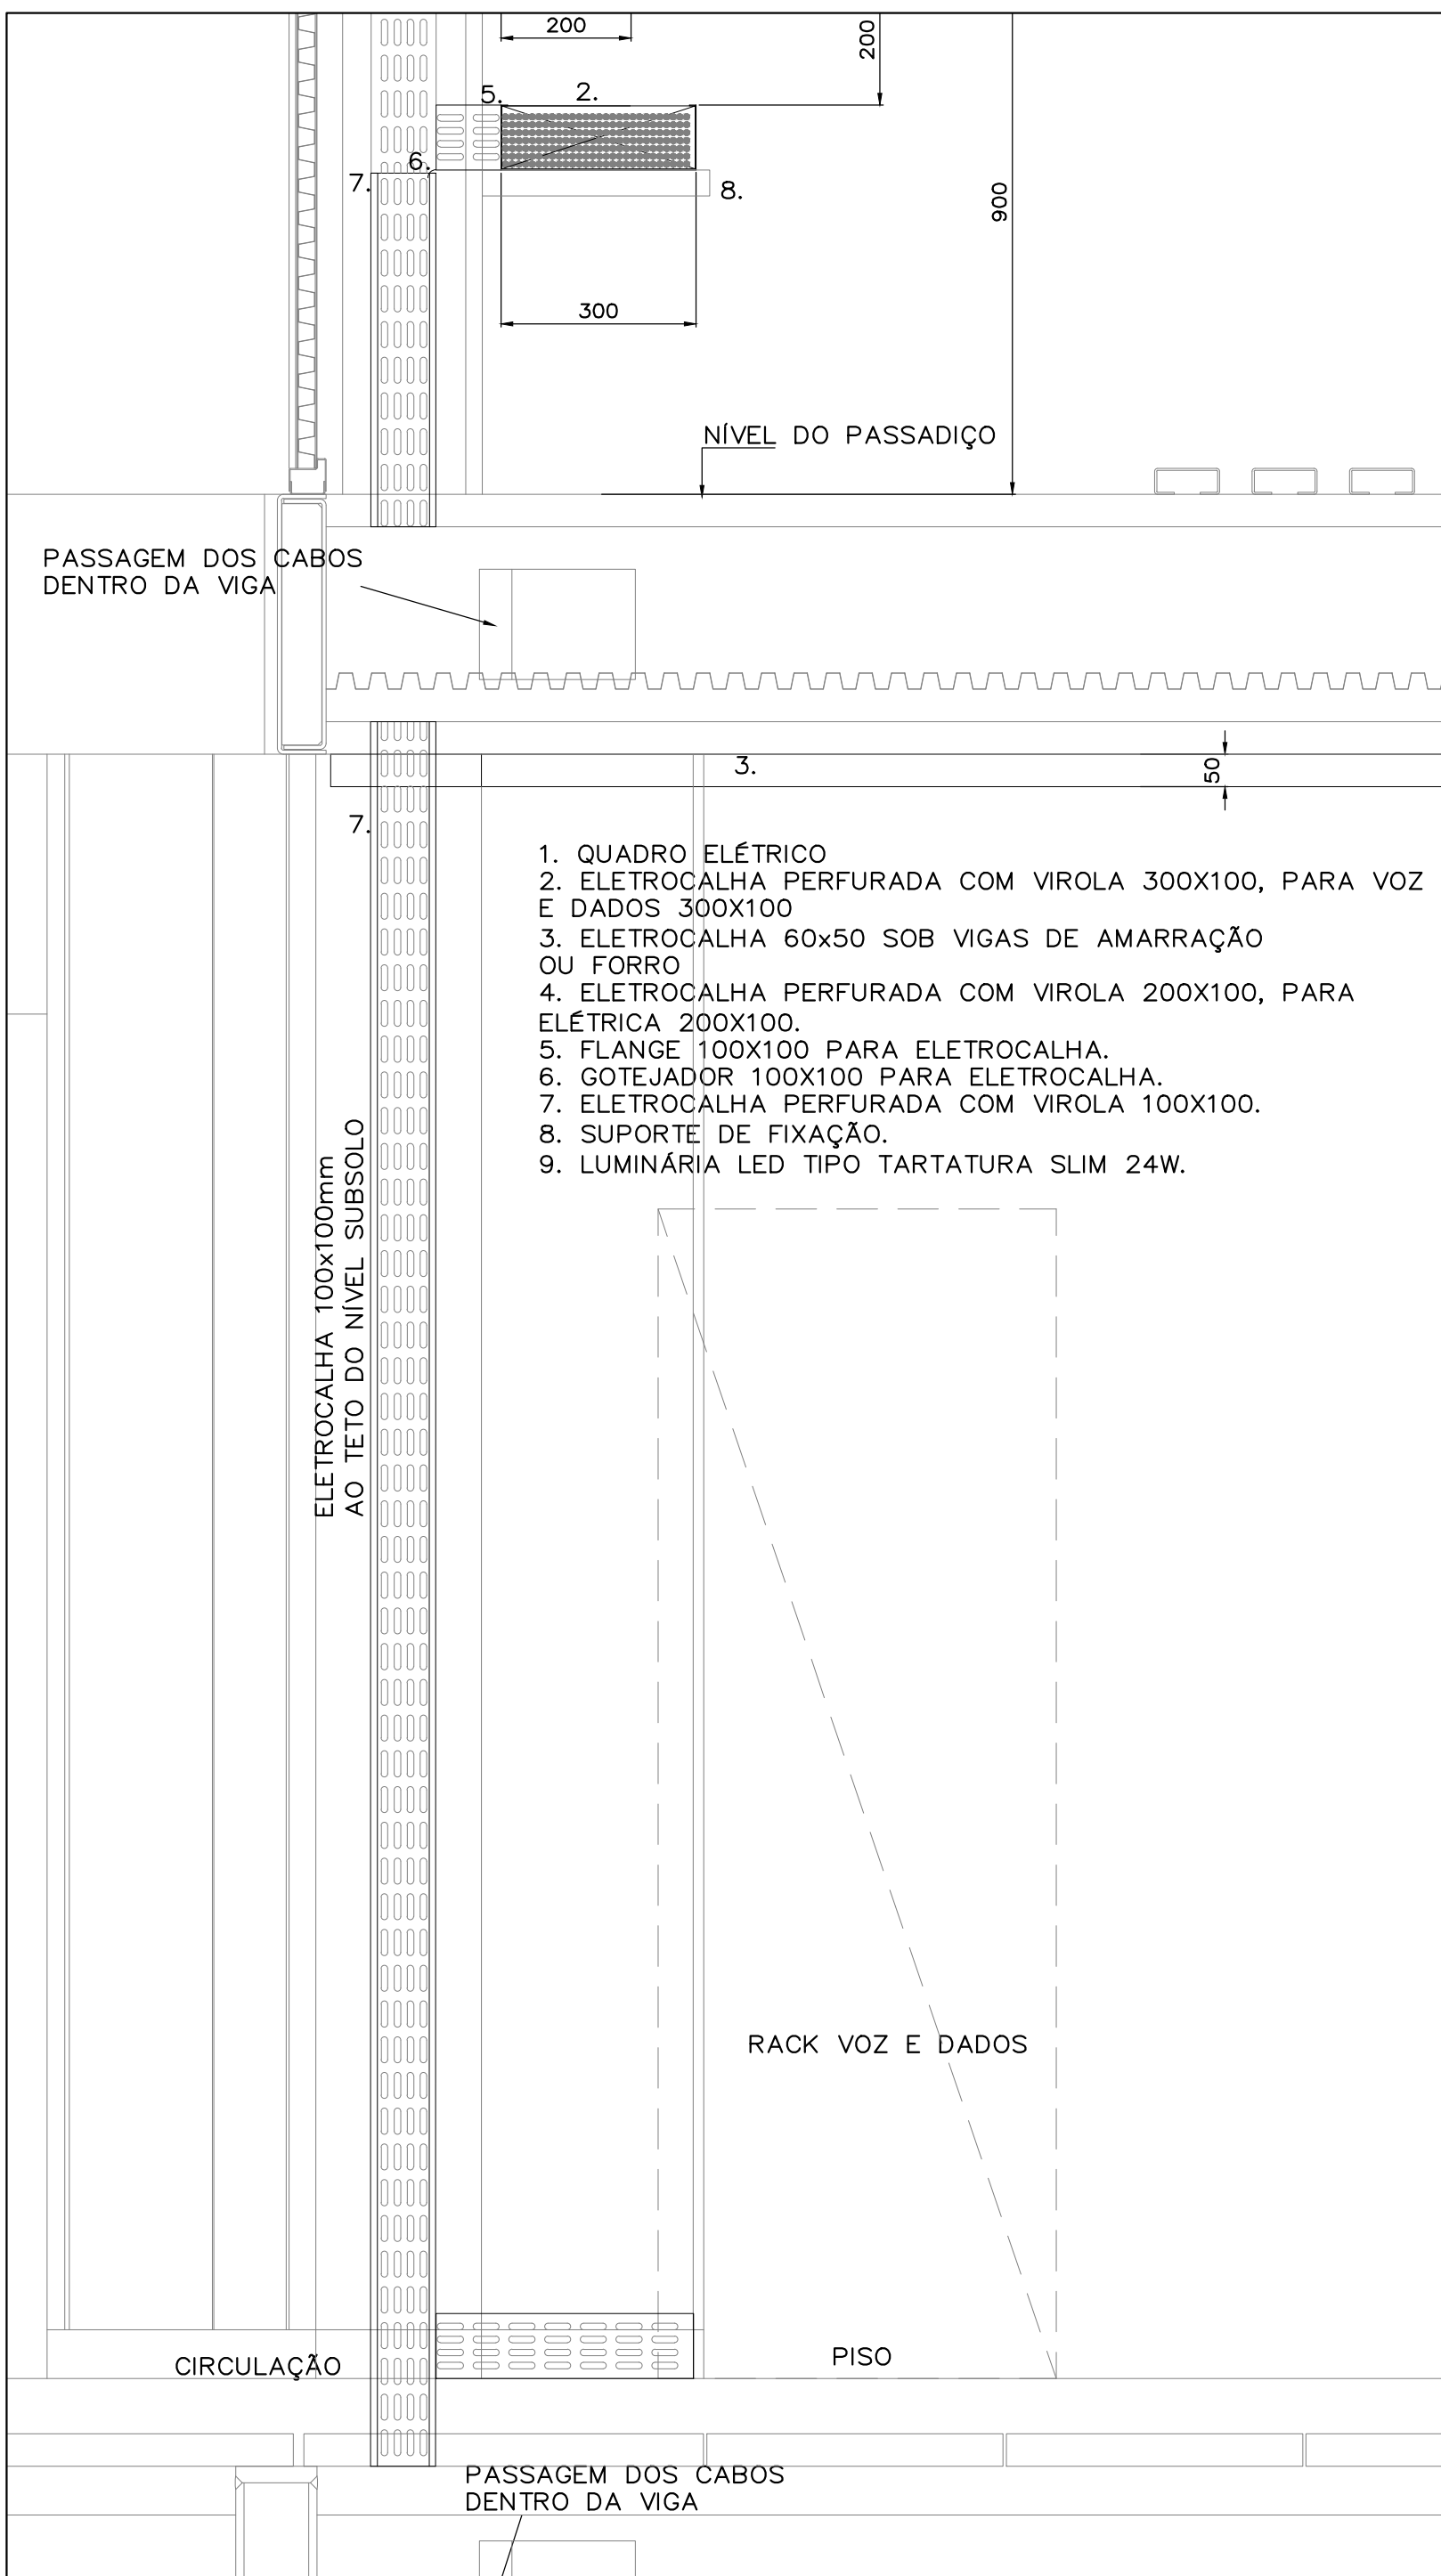

CORTE A ~ A
Escala 1/10
Cotas em mm.

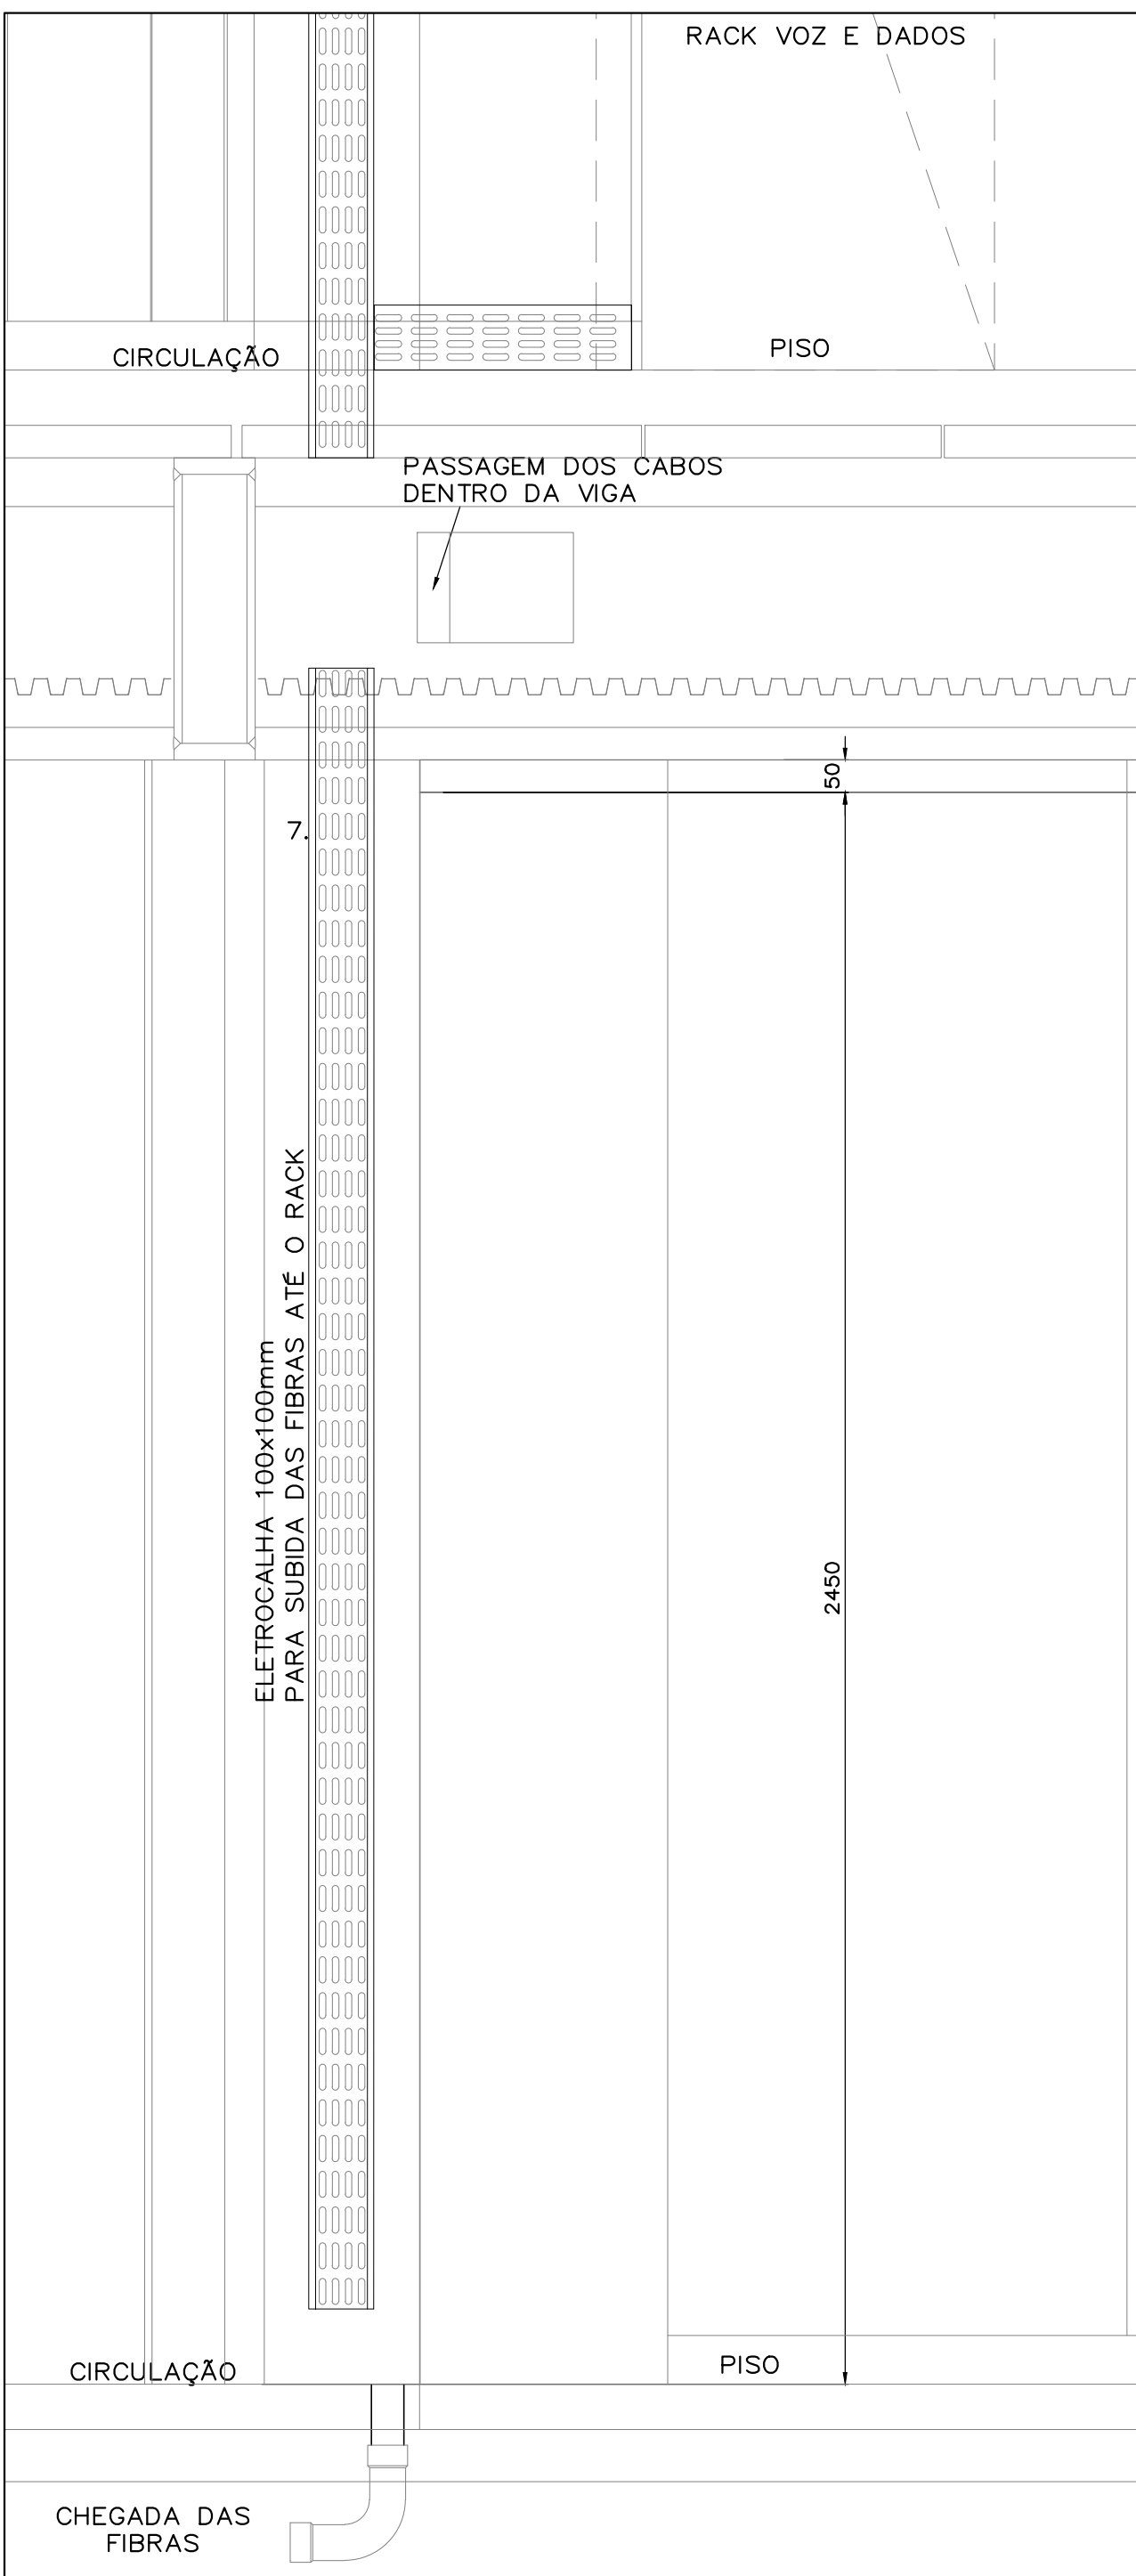

CORTE B ~ B
Escala 1/10
Cotas em mm.